




INFRAESTRUCTURAS E: 1/2000

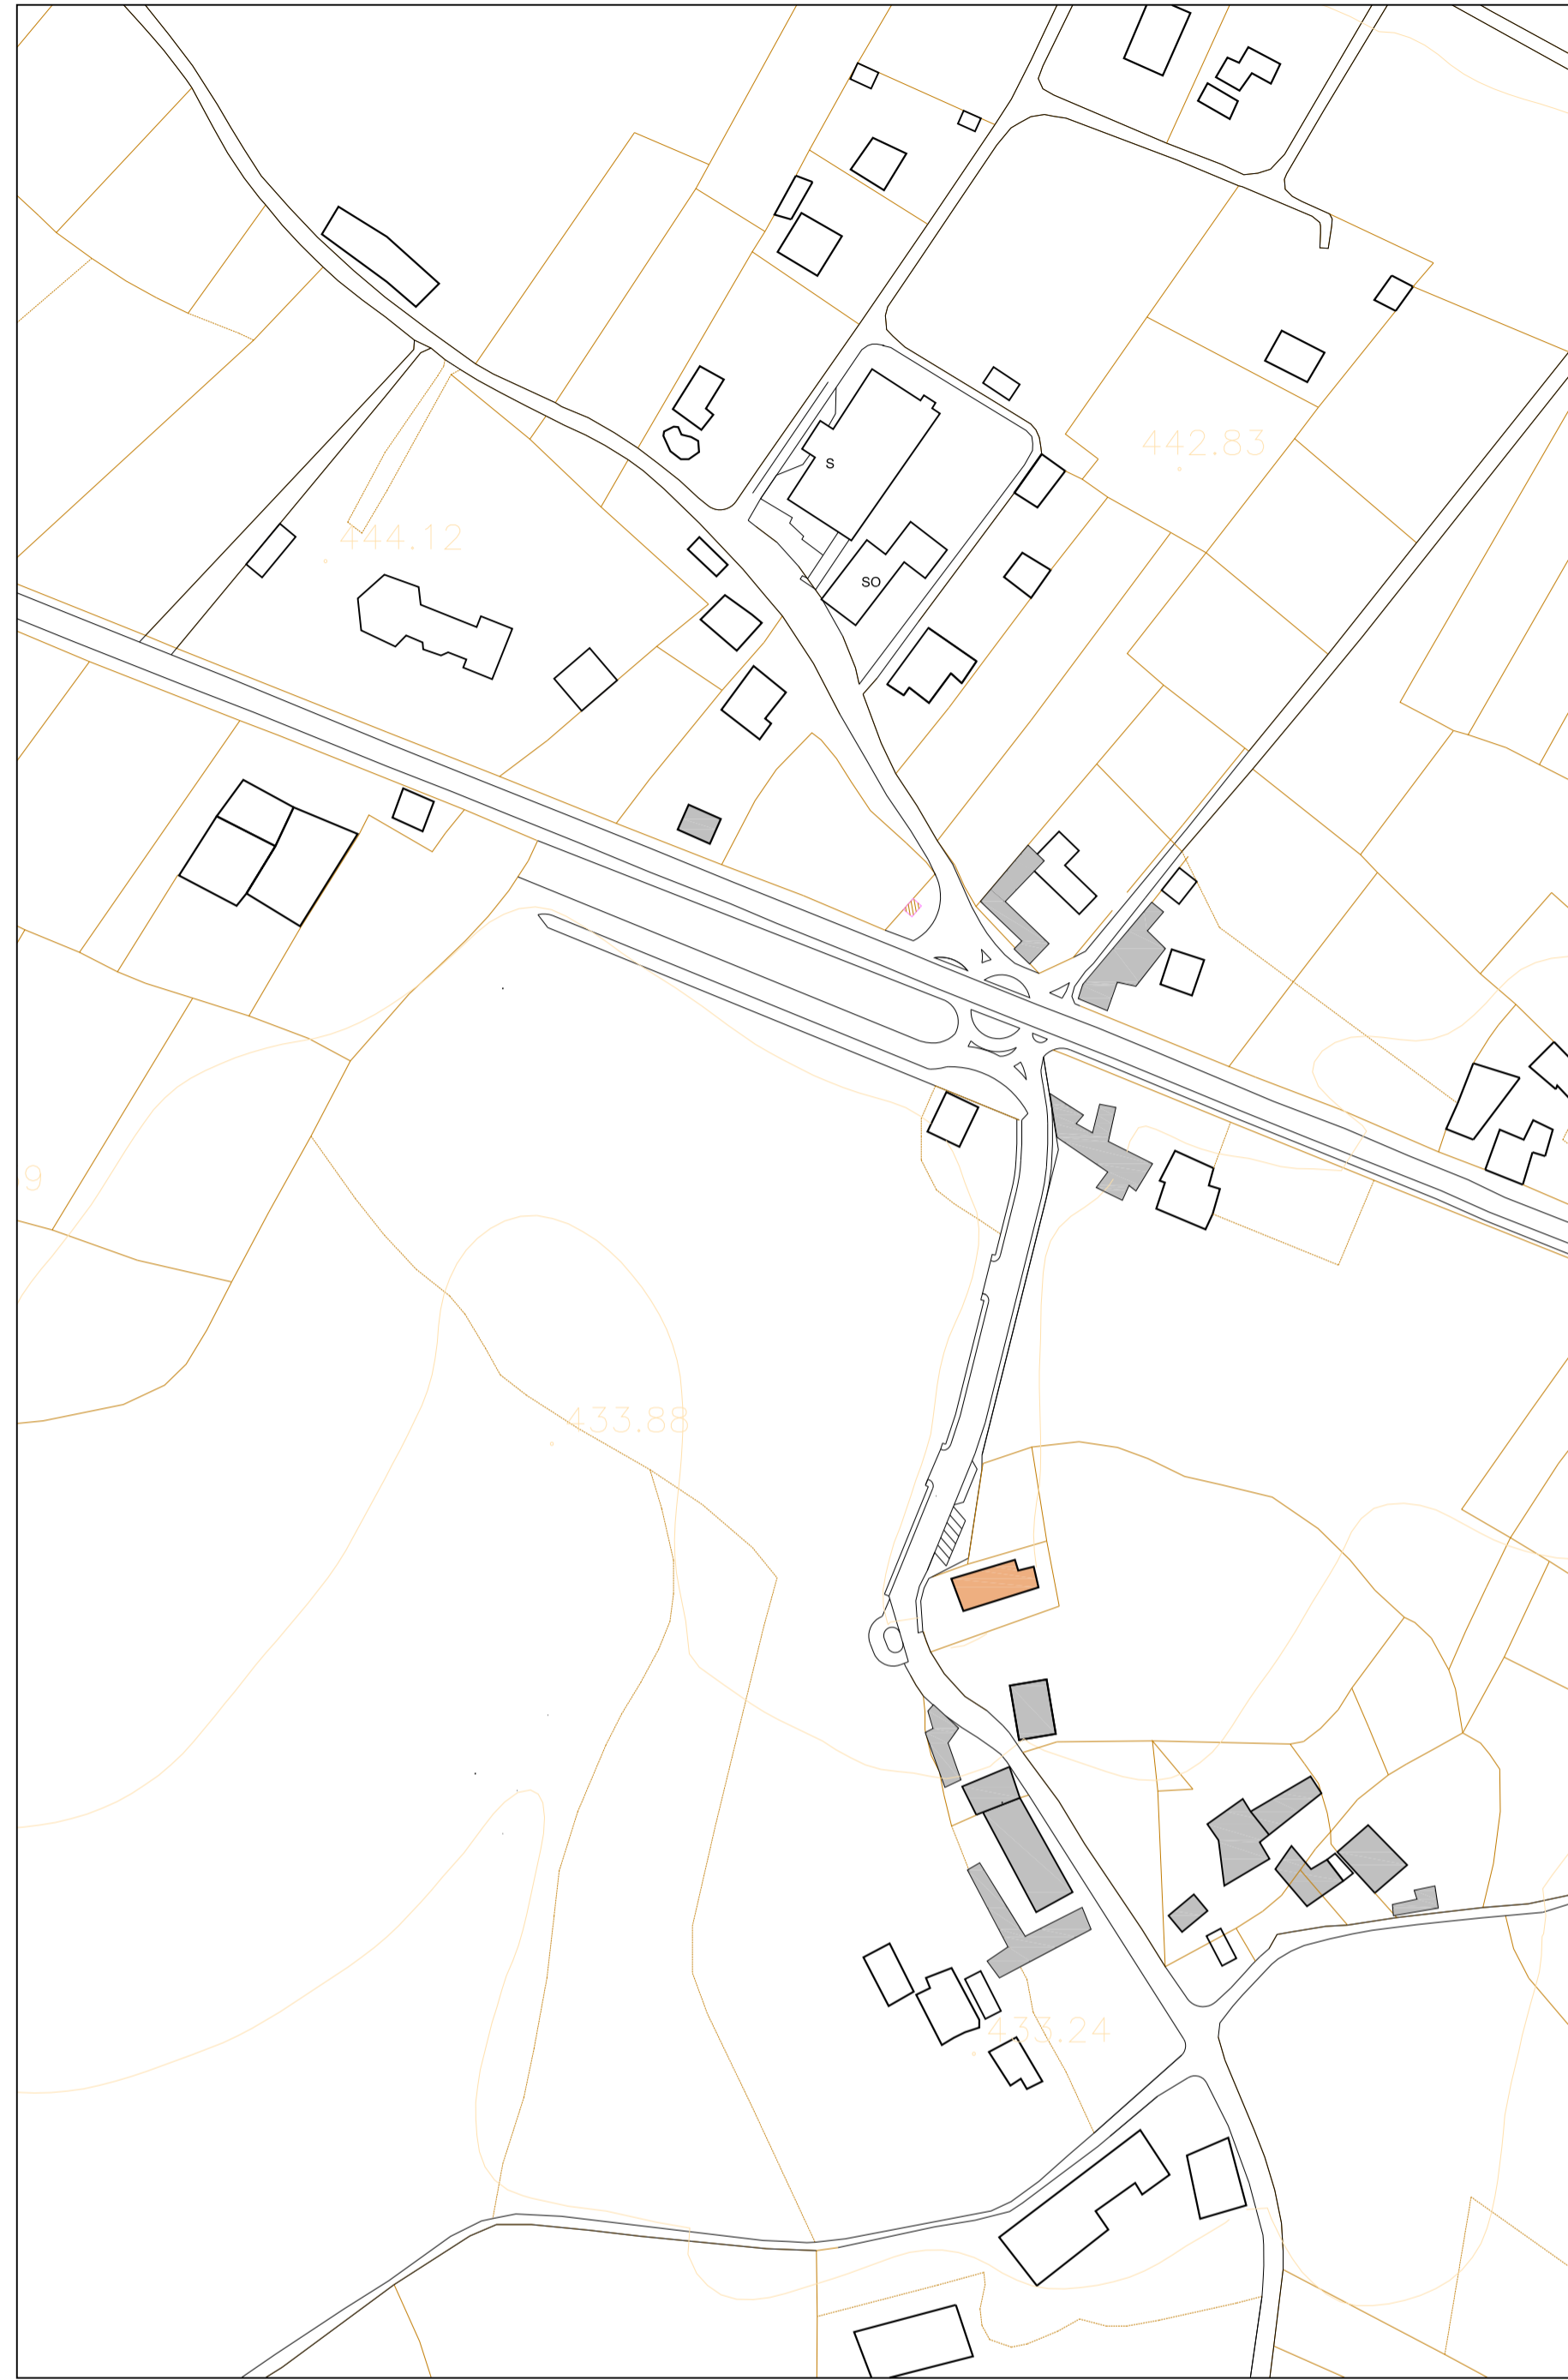

ASENTAMIENTOS E: 1/2000



ORTOFOTO E:1/10.000



ASENTAMIENTOS

- EDIFICACIÓN TRADICIONAL
- IGLESIA DE SAN JUAN DE CORGO
- EQUIPAMIENTOS PÚBLICOS

S: Sanitario - Asentamiento E: Escuela
 SC: Socio-cultural D: Deportivo
 CO: Comercio R: Religioso
 A: Administración P: Pícnico

INFRAESTRUCTURAS

- SANEAMIENTO PREVISTO
- SANEAMIENTO EXISTENTE
- ABASTECIMIENTO PREVISTO

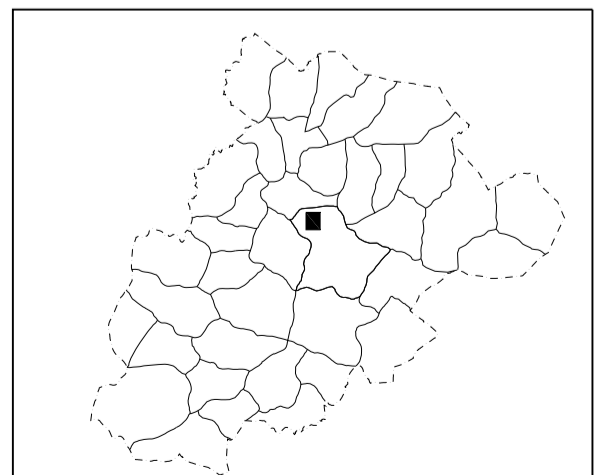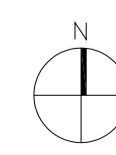

Plan especial del núcleo rural de San Juan de Corgo
 PROMOTOR: Concejo de Corgo

INFORMACIÓN
 MIGUEL POSE FUENTES-ARQUITECTO-COL.2339

0.1
 E: 1/2.000