


RAÑODÁ

PONTE de Neira

LEYENDA

ACOMETIDA DE VIVIENDA	
POZO DE REGISTRO CONFIRMADO	
POZO DE REGISTRO DUDOSO	
RED DE SANEAMIENTO	

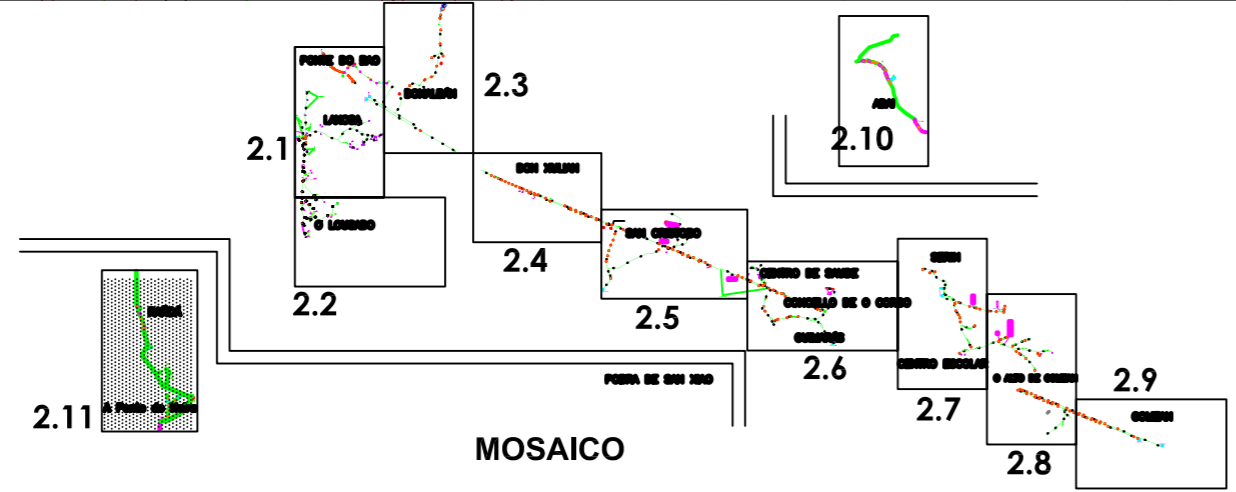

Provincia: LUGO	Municipio: O CORGO
TRABAJO: ESTADO ACTUAL DE RED MUNICIPAL DE SANEAMIENTO EN EL CONCELLO DE O CORGO	
Nº de Plano: 2.11	Título de Plano: PLANO - PLANTA GENERAL
JOSÉ ANTONIO GONZALEZ GOMEZ ASesoría y SERVICIOS TÉCNICOS - INGENIERIA, OBRAS CIVIL <small>C/ Ponte, Traz Grande, 418, E-42300, LUGO</small> <small>Tel: 982-872-162 Fax: 982-872-162 Móvil: 663-085-425</small> <small>e-mail: proyectosyobra@gmail.com</small>	
Escala: 1:2500	Fecha: Diciembre de 2.009