


Leyenda:		
	Red nueva -- Red exist.	
P.E.A.D. Ø 110		Ventosa
P.E.A.D. Ø 90		Desagüe
P.E.A.D. Ø 75		Válvula de compuerta
P.E.A.D. Ø 63		Pozo d=90 nuevo/exist.
P.E.A.D. Ø 50		
P.E.A.D. Ø 32		

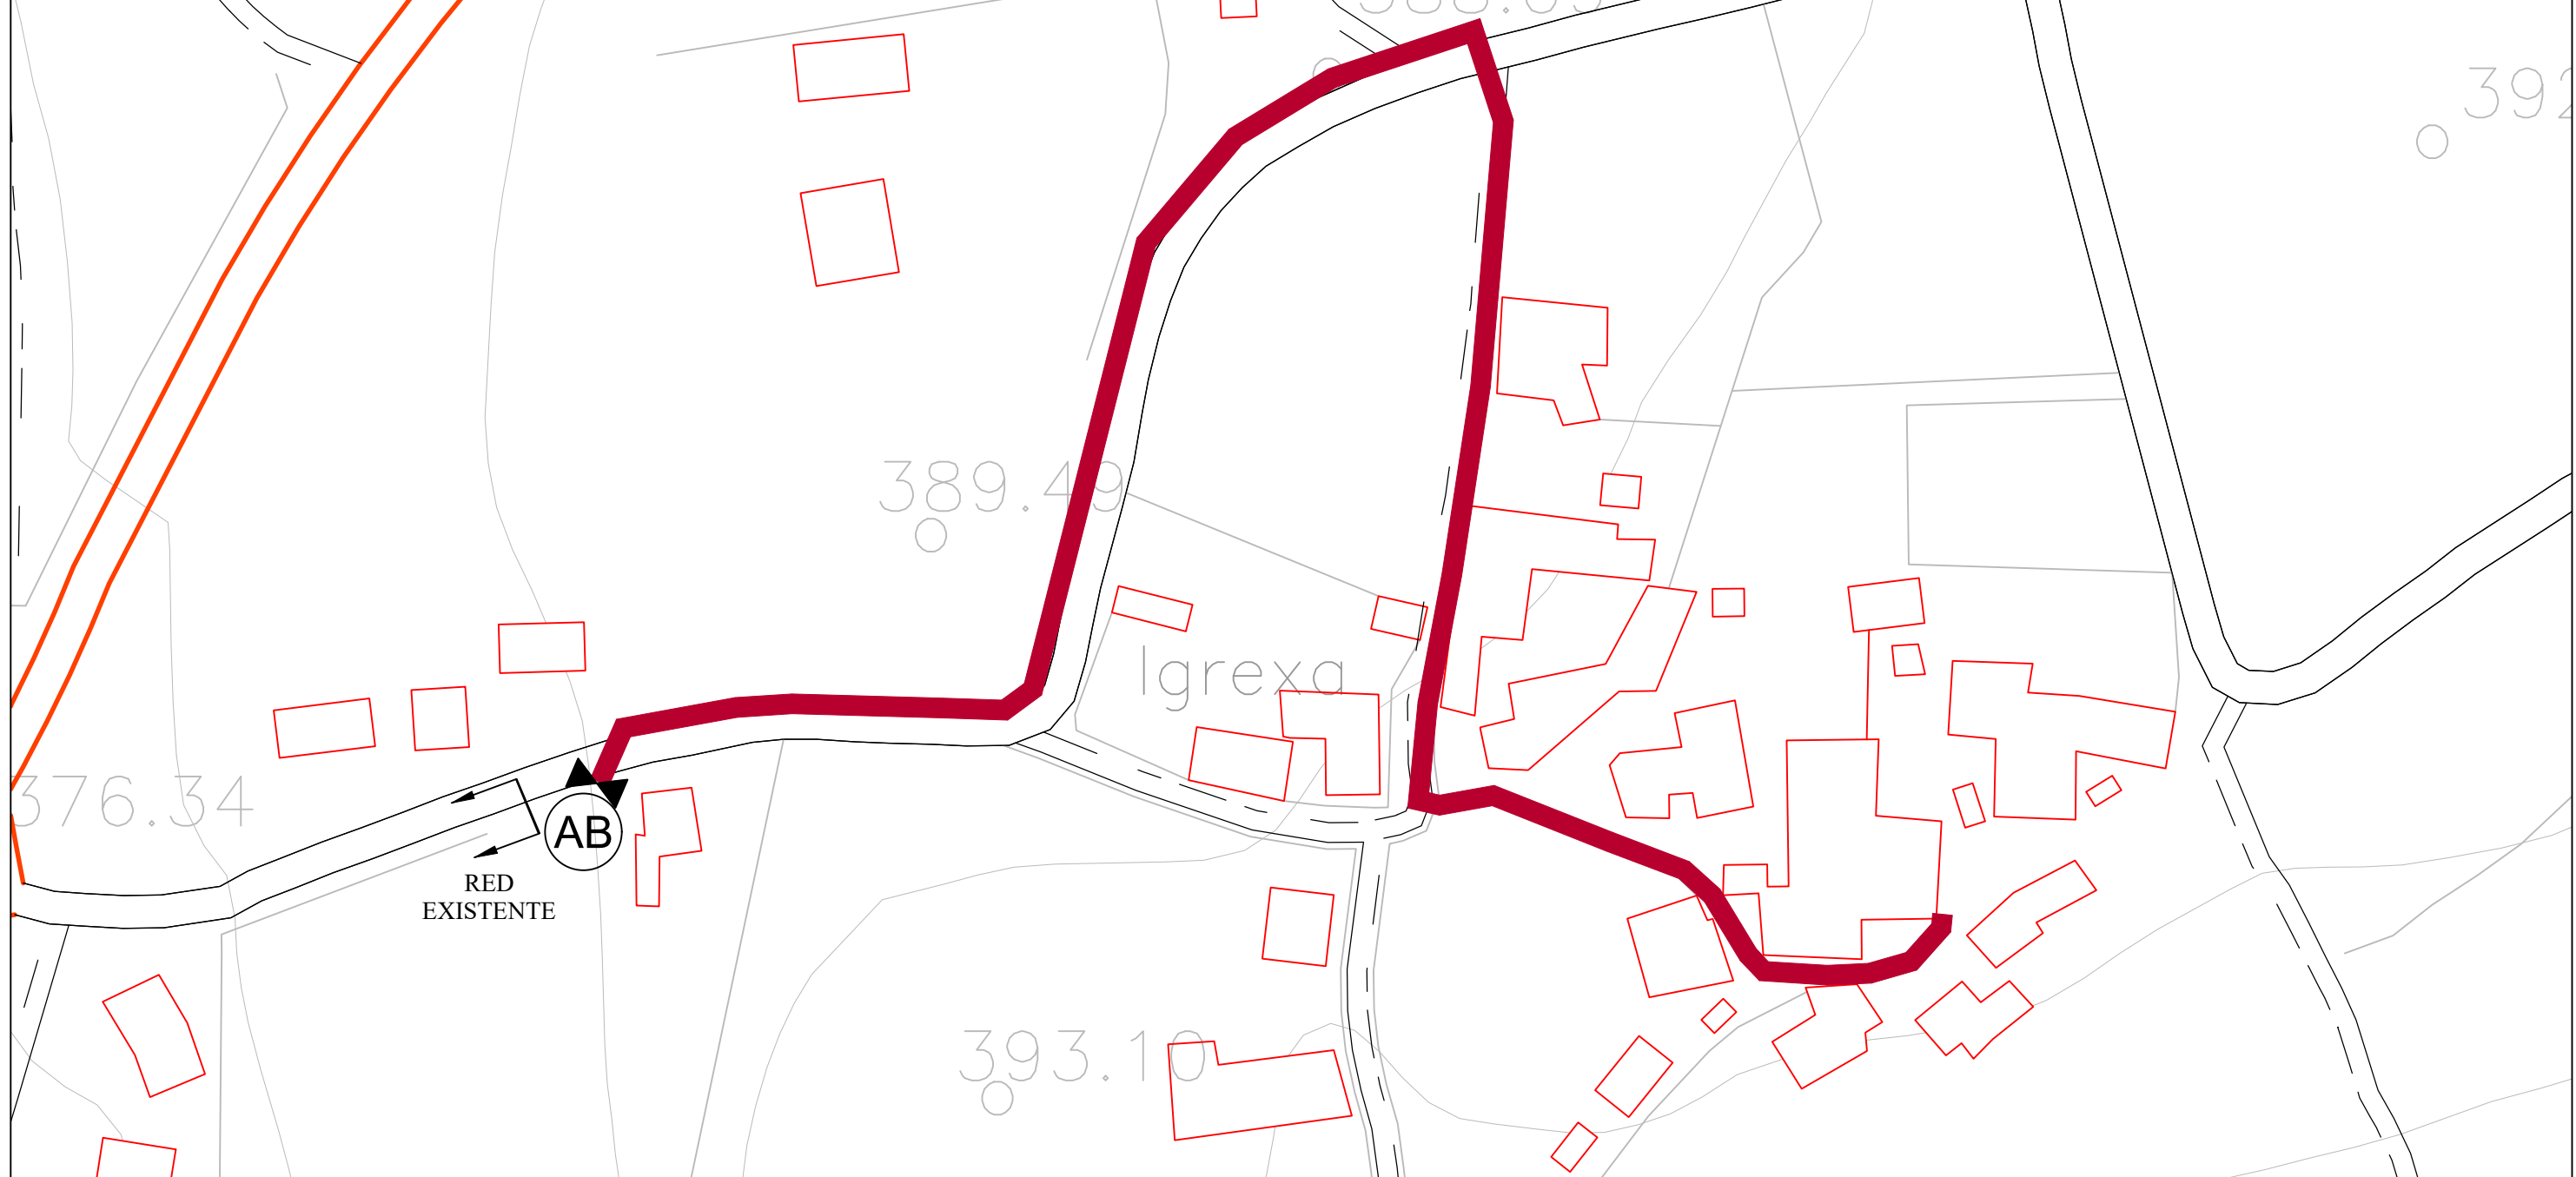

	Promotor: CONCELLO DE O CORGO	Proyecto: RED ABASTECIMIENTO - MACEDA		Plano: Planta canalizaciones	
	Autor: Alberto Flores Aguiar Ingeniero de Caminos, Canales y Puertos. Nº Col.: 29426	Fecha: Marzo 2026	Escala: 1/1.000	Nº Plano: 2.1	