



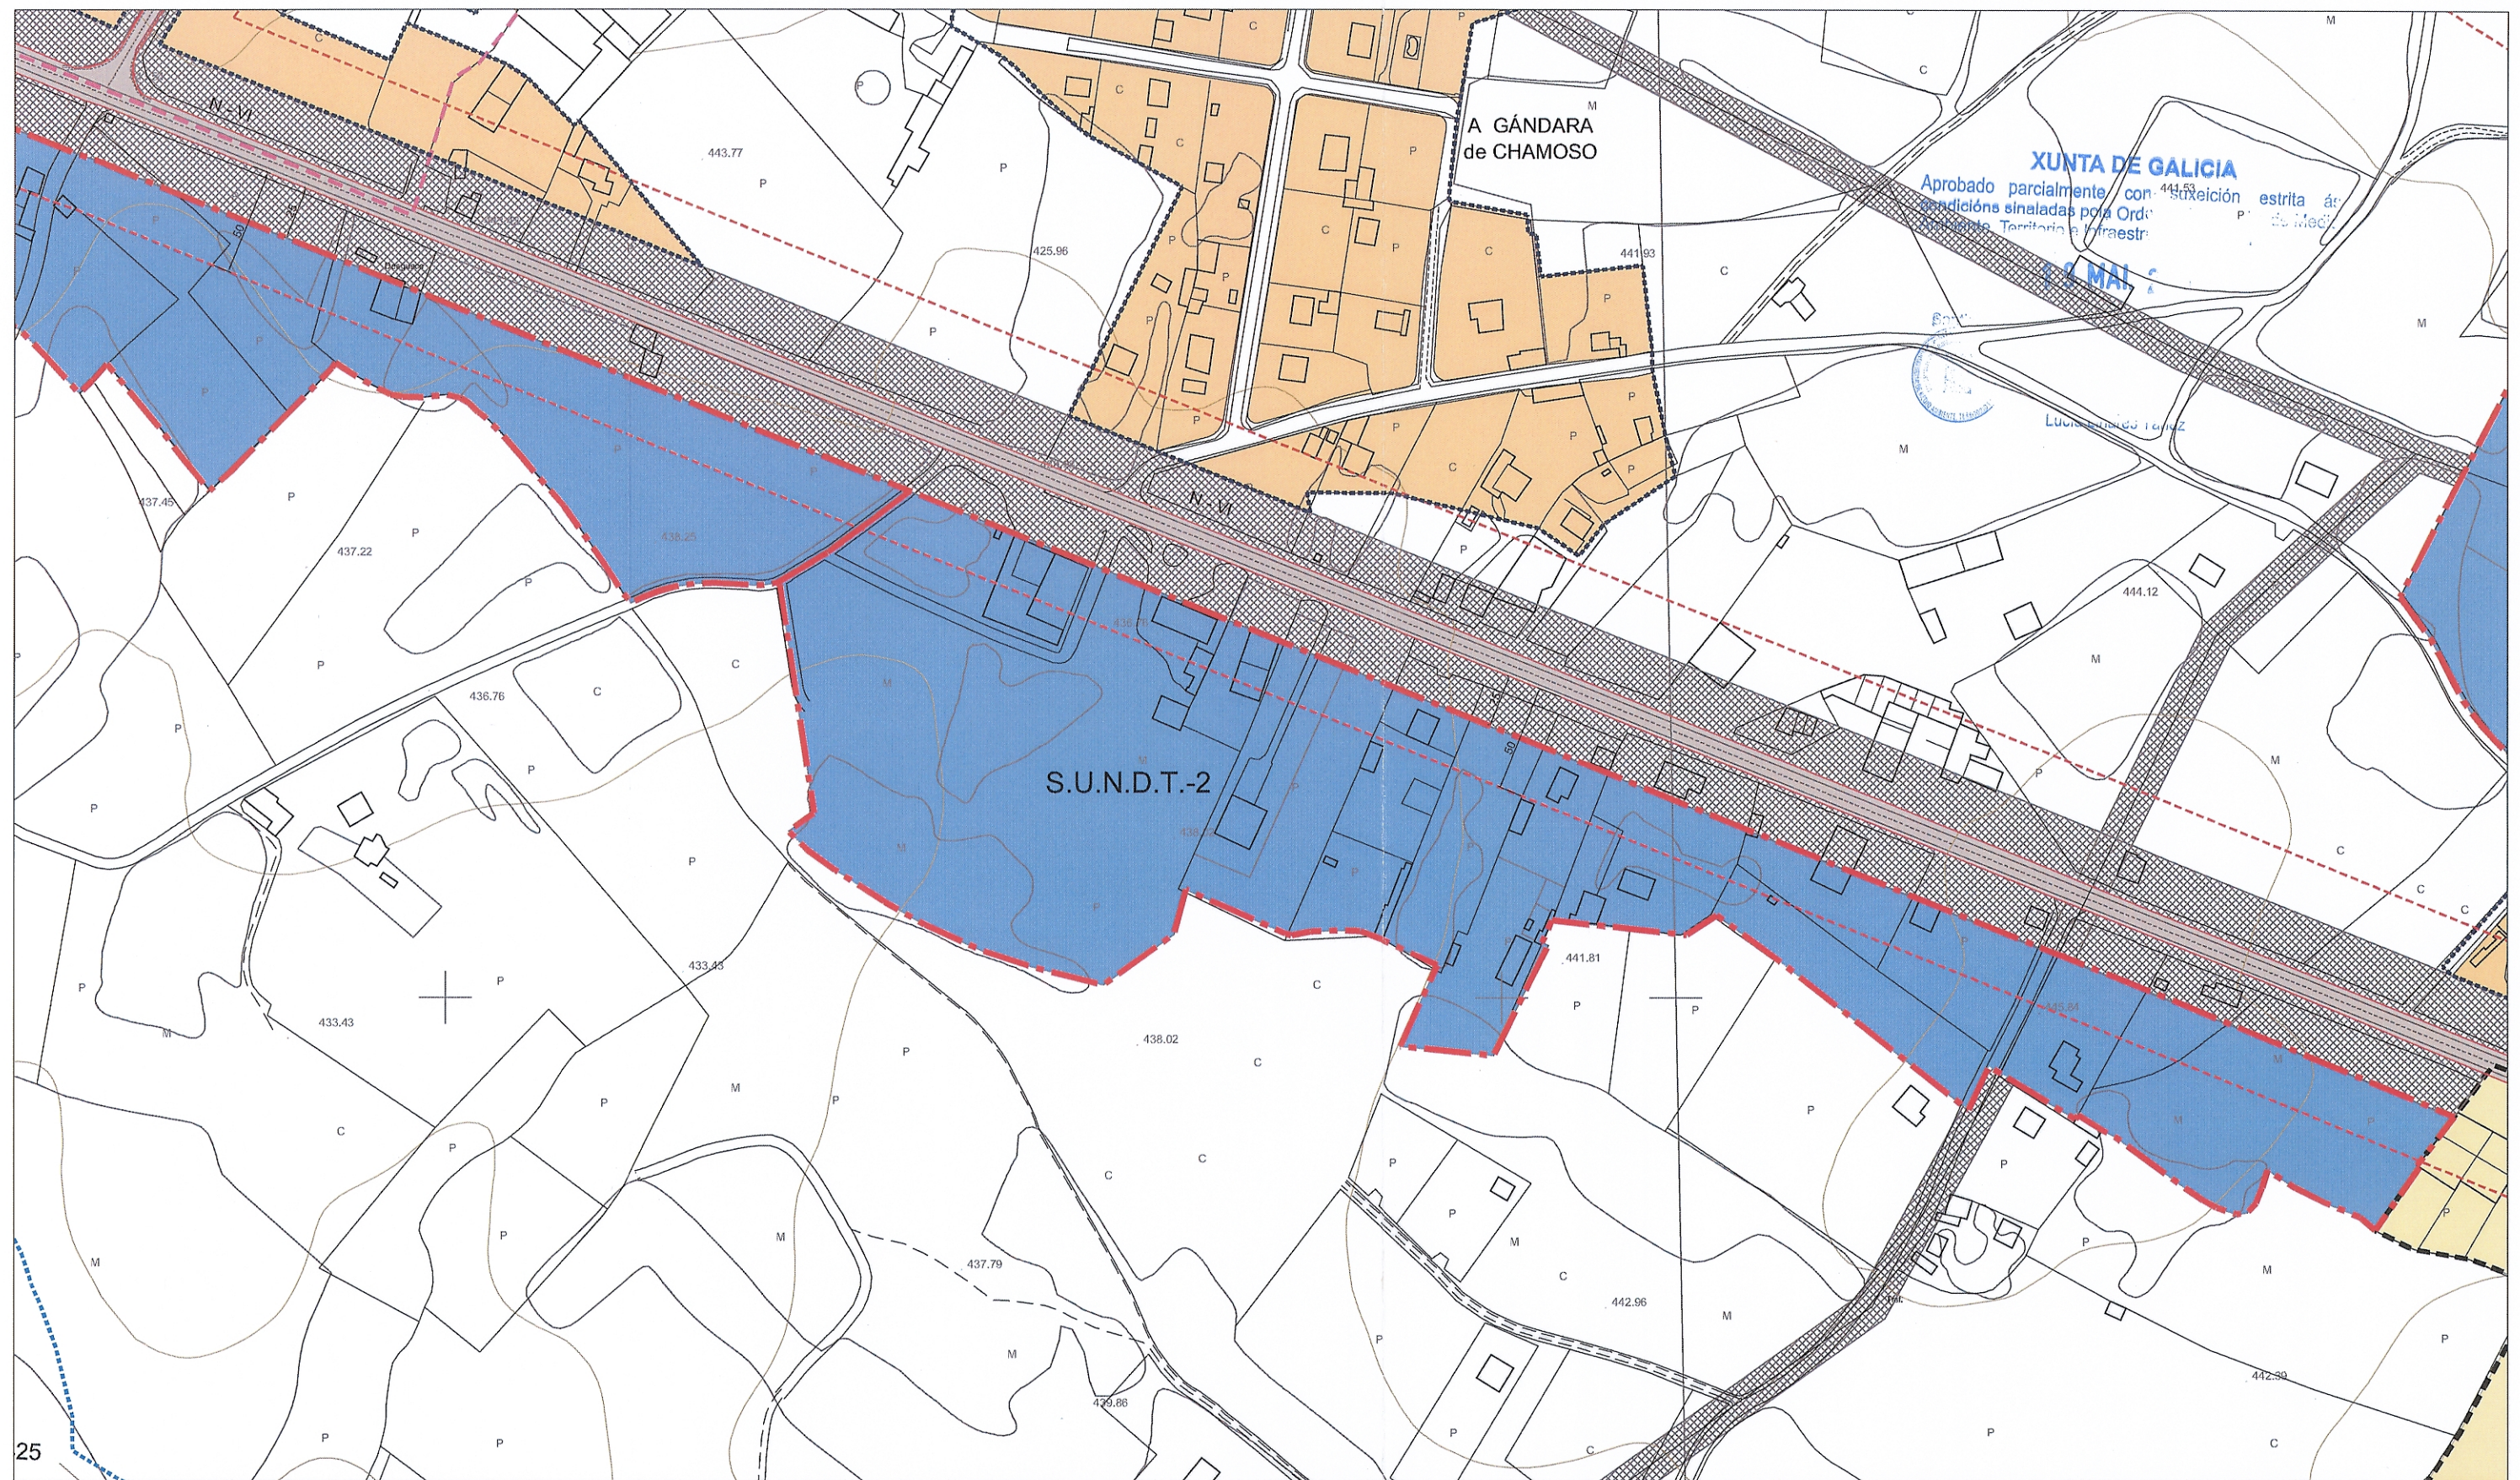


25

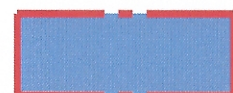

ÁMBITO DO SOLO URBANIZABLE NON DELIMITADO TERCIARIO

SUPERFICIE DO S.U.N.D.T.-2 = 85.968 m²
 OCUPACIÓN MÁXIMA (0,30 m²/m²) = 25.790,4 m²

CESIÓN DE SOLO
 ZONAS VERDES E ESPAZOS LIBRES (10% Sup. Total) = 8.596,8 m²
 EQUIPAMENTOS (2% Sup. Total) = 1.719,36 m²

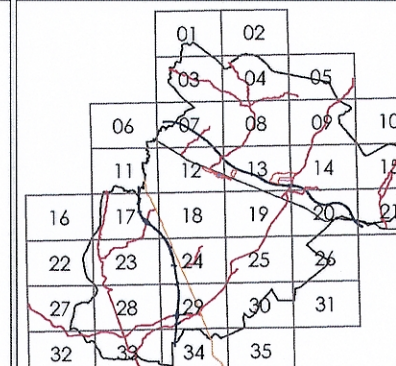

PLAN XERAL DE ORDENACIÓN MUNICIPAL
CONCELLO DO CORGO

Diligencia: El presente Plan General de Ordenación Municipal fue aprobado provisionalmente por el Pleno en sesión extraordinaria el 17/10/2014

El secretario,

Fdo.: Marco A. García-Gabillán Sangil

PLANEAMIENTO DE DESENVOLVEMENTO

S.U.N.D.T.-2 (Solo Urbanizable Non Delimitado Terciario)

DIRECTOR DO EQUIPO : ANTONIO DE VEGA RODRIGUEZ, ARQUITECTO

Nº PLANO

D - 04

E : 1/3000