

PLAN XERAL DE ORDENACIÓN MUNICIPAL
C O N C E L L O D O C O R G O



CORRECCIÓNS NECESARIAS DITADAS POLO INFORME DA SECRETARÍA XERAL DE
ORDENACIÓN DO TERRITORIO E URBANISMO DO 19/05/2015, PARA APROBACIÓN
DEFINITIVA DO PXOM



DILIGENCIA: El pleno, en sesión de 30/07/2015, aprobó provisionalmente este documento, en cumplimiento de la orden 19/05/2015, de la CMAT, por la que se aprobó definitivamente de manera parcial el PXOM del Corgo.
O Corgo, 3 de agosto de 2015.
EL SECRETARIO:
FDO: Marco Antonio Garcia Gabilán Sangil

TOMO V.1bis

PLANEAMENTO DE DESENVOLVEMENTO

Orden do 19/05/2015
da Secretaría Xeral de Ordenación do Territorio e Infraestruturas, aprobado definitivamente pola mesma con data 11/09/2015.
A xefa do Servizo de Planificación Urbanística III

Lucía Linares Yáñez

DIRECTOR DO EQUIPO : ANTONIO DE VEGA RODRÍGUEZ, ARQUITECTO

SOLO URBANIZABLE DELIMITADO	SUDI-1
------------------------------------	---------------

CLASIFICACIÓN DO SOLO		SOLO URBANIZABLE INMEDIATO DELIMITADO
USOS DO SOLO	CARACTERÍSTICO PRINCIPAL	INDUSTRIAL
	PERMITIDOS E PROHIBIDOS	Os mesmos do Parque Empresarial Actual
PARCELAS AFECTADAS (Total ou parcialmente)		8
SUPERFICIE TOTAL (m ²)		98.943 m ²
OCUPACIÓN MÁXIMA (m ²) (Artigo 46.5 da LOUGA) 2/3 da Superficie Total do Poligono		≤ 65.962 m ²

SISTEMAS XERAIS E DOTACIÓNS LOCAIS	SUPERFICIE MÍNIMA (m ²)
SISTEMA XERAL DE COMUNICACIÓNS	-
ZONAS VERDES E ESPACIOS LIBRES (Artigo 47.2a) da LOUGA) 10% da Sup. Total	9.894,3 m ²
EQUIPAMENTOS (Artigo 47.2b) da LOUGA) 2% da Sup. Total	1.978,86m ²
PRAZAS DE APARCAMENTO DE USO PÚBLICO (Artigo 47.2c) da LOUGA) 1 praza de aparcadoiro por cada 100 m ² edificables, das que, como mínimo, 1/4 parte será de dominio público	165

USO DO SOLO	OCUPACIÓN EN PLANTA	%	EDIFICABILIDAD
INDUSTRIAL	62.664 m ²	95%	Ocupación de parcela= 100% Coef. Edific.= 1m ² /m ² 62.664 m²
TERCIARIO	3.298 m ²	5%	Ocupación de parcela= 50% Coef. Edific.= 1,2m ² /m ² Altura max.= B+2 3.957,6 m²


CÁLCULO DO APROVEITAMENTO TIPO SUD-01		USO CARACTERÍSTICO: INDUSTRIAL	
USO	SUPERFICIE EDIFICABLE (m ²)	COEF. DE PONDERACIÓN	SUPERFICIE LUCRATIVA TOTAL
INDUSTRIAL	62.664 m ²	1	62.664,00 m ²
TERCIARIO	3.957,6 m ²	1,2	4.749,12 m ²
TOTAL			67.413,12 m²

APROVEITAMENTO TIPO – SUD-01	$\frac{\text{Sup. Lucrativa Total}}{\text{Sup. Total}} = \frac{67.413,12 \text{ m}^2}{98.943 \text{ m}^2} = 0,6813 \text{ m}^2/\text{m}^2$
-------------------------------------	--

Documento de corrección da Orde do 19/05/2015 da Consellería de Medio Ambiente, Territorio e Infraestruturas, aprobado definitivamente pola mesma con data 11/09/2015.
A xefa do Servizo de Planificación Urbanística III


Lucía Linares Yáñez

DILIGENCIA: El pleno, en sesión de 30/07/2015, aprobó provisionalmente este documento, en cumplimiento de la orden 19/05/2015, de la CMATI, por la que se aprobó definitivamente de manera parcial el PXOM del Corgo.
O Corgo, 3 de agosto de 2015.
EL SECRETARIO:
FDO: Marco Antonio Garcia Gabilán Sangil

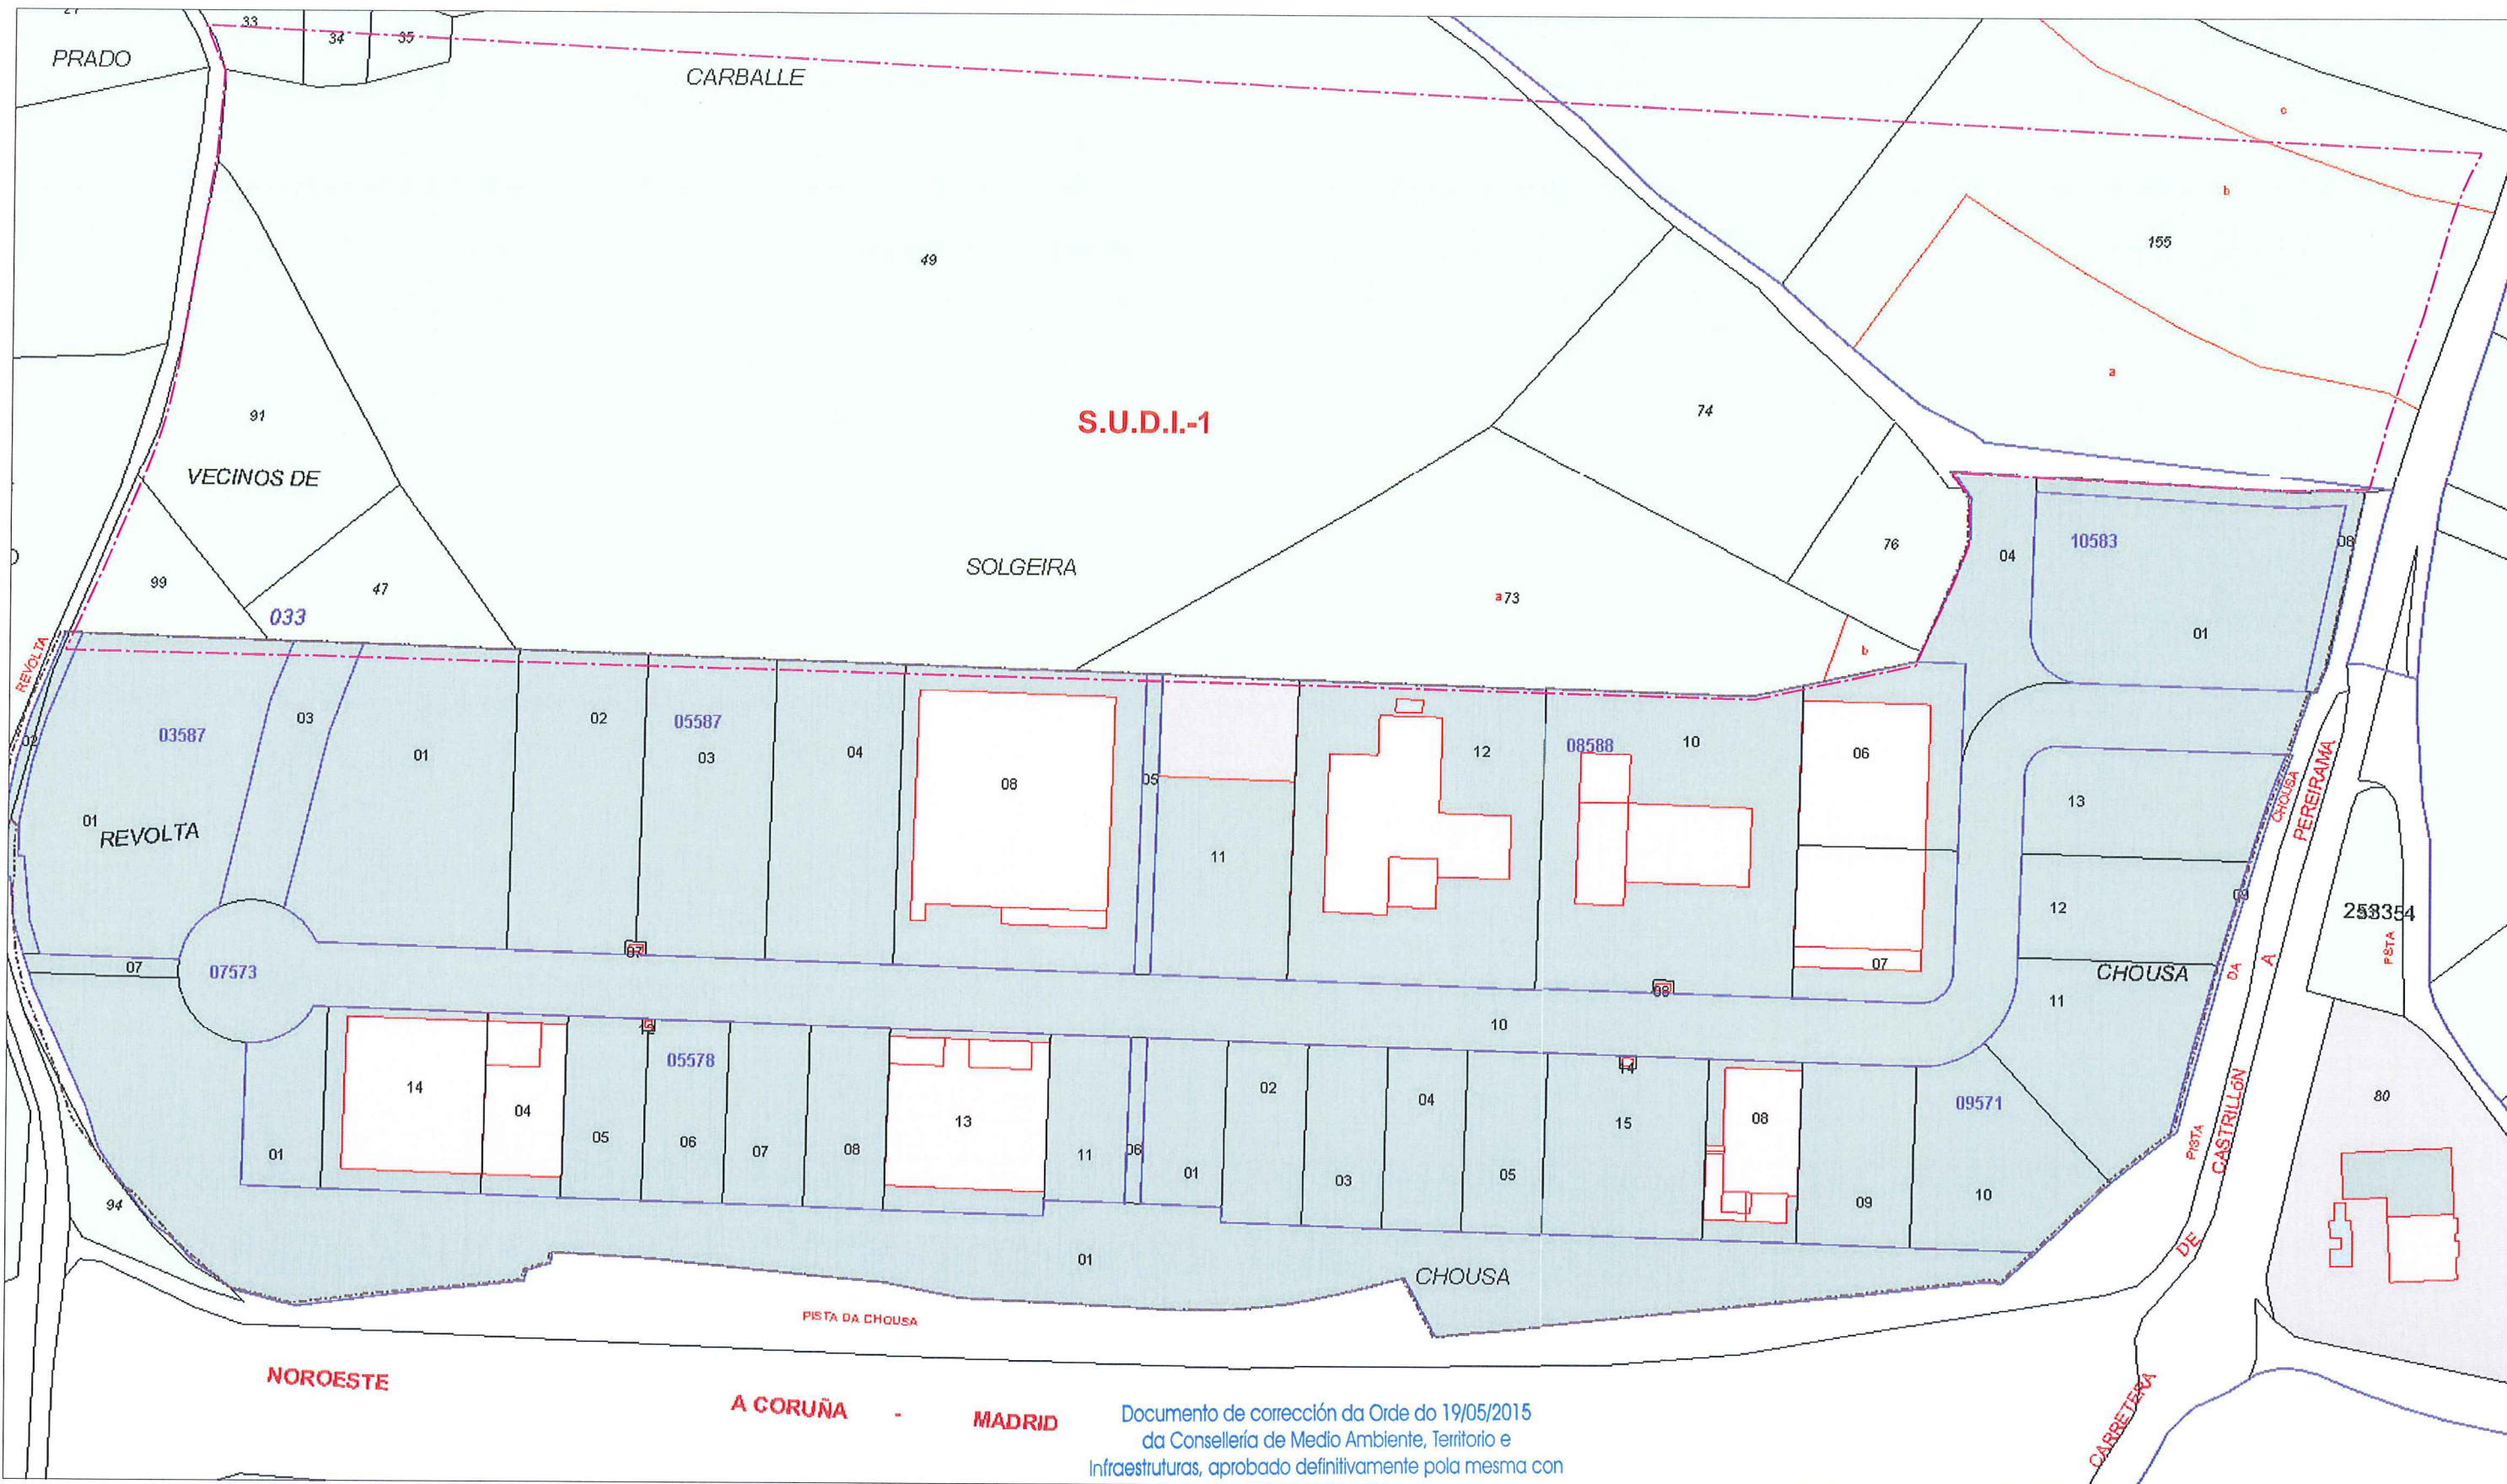

S.U.D.I.-1

Documento de corrección da Orde do 19/05/2015 da Consellería de Medio Ambiente, Territorio e Infraestruturas, aprobado definitivamente pola mesma con data 11/09/2015.


A xefa do Servizo de Planificación Urbanística III



Lucía Linares Yáñez

ÁMBITO DO S.U.D.I.-1
 SUPERFICIE = 121.988 m2
 Parcelas ocupadas total ou parcialmente = 11

DILIGENCIA: El pleno, en sesión de 30/07/2015, aprobó provisionalmente este documento, en cumplimiento de la orden 19/05/2015, de la CMATI, por la que se aprobó definitivamente de manera parcial el PXOM del Corgo.
 O Corgo, 3 de agosto de 2015.
 EL SECRETARIO:
 FDO: Marco Antonio García Gabilán Sangil

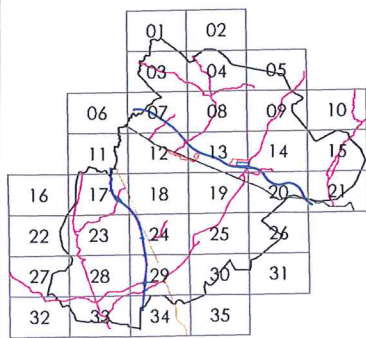

PLAN XERAL DE ORDENACIÓN MUNICIPAL
CONCELLO DO CORGO


PLANEAMENTO DE DESENVOLVEMENTO

S.U.D.I.-1. PLANO CATASTRAL

Nº PLANO **D - 01**

DIRECTOR DO EQUIPO : ANTONIO DE VEGA RODRIGUEZ, ARQUITECTO

E : 1/2000

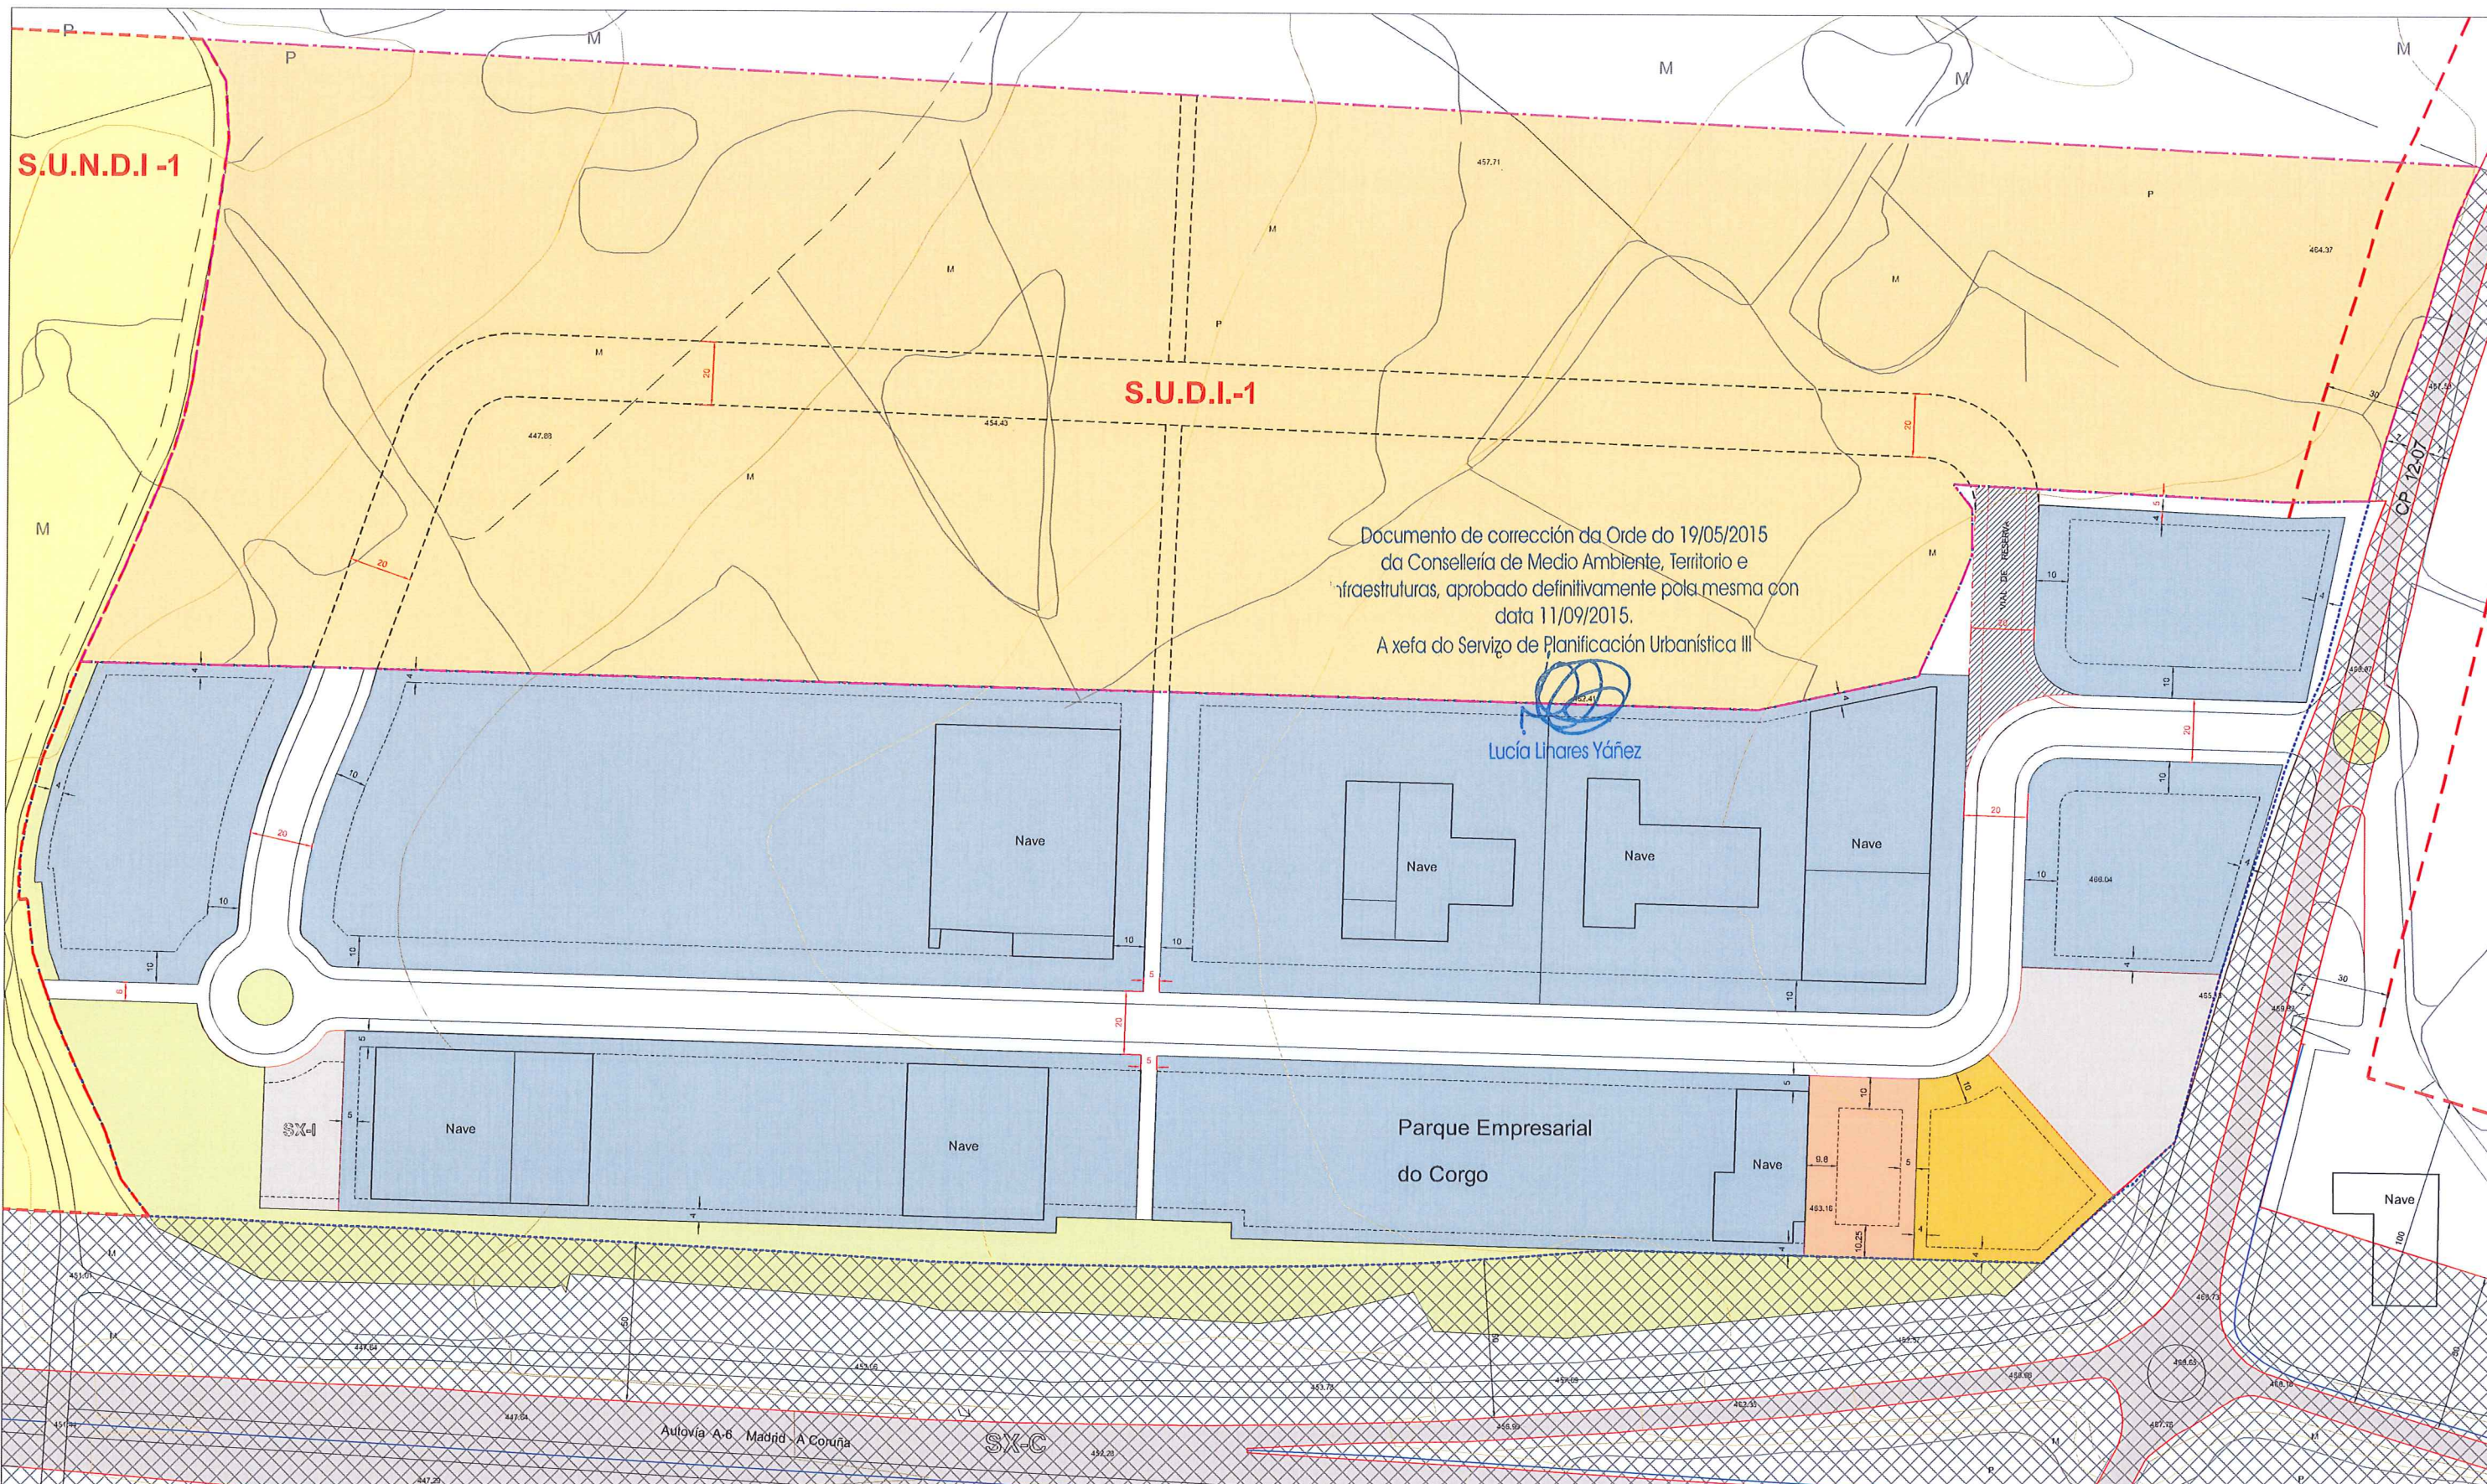

Documento de corrección da Orde do 19/05/2015 da Consellería de Medio Ambiente, Territorio e Infraestruturas, aprobado definitivamente pola mesma con data 11/09/2015.
A xefa do Servizo de Planificación Urbanística III


Lucía Linares Yáñez

CLASIFICACIÓN DO SOLO	
	LÍMITE DO SOLO URBANO
	SOLO URBANIZABLE DELIMITADO
	SOLO URBANIZABLE NON DELIMITADO
	SOLO RÚSTICO PROTECCIÓN INFRAESTRUTURAS

SISTEMAS XERAIS	
	SISTEMA XERAL DE COMUNICACIÓNS
	SISTEMA XERAL DE EQUIPAMENTOS
EQUIPAMENTOS LOCAIS	
	DOTACIONAL
	ESPAZOS LIBRES E ZONAS VERDES
	APARCAMENTOS PÚBLICOS

ORDENANZAS EN SOLO URBANO	
	USO INDUSTRIAL
	USO TERCIARIO
ALINEACIÓNS E RASANTES	
	ALINEACIÓN INTERIOR
	RECUAMENTOS
	ANCHO DE RÚA
	LÍMITE DE EDIFICACIÓN (estradas)
	LÍMITE DE AFECCIÓN (estradas)

SUPERFICIES MÍNIMAS A TER EN CONTA NO PLAN PARCIAL QUE DESENVOLVA O SUDI-1.
 SUPERFICIE DO S.U.D.I.-1 = 121.988 m²
LÍMITES DE SOSTIBILIDADE DO SUDI-1:
 • Ocupación máxima = 2/3 da Sup. Total (Artigo 46.5 da LOUGA)
CALIDADE DE VIDA E COHESIÓ SOCIAL DO SUDI-1:
 • Espazos Libres e Zonas Verdes : 10% da Sup. Total = 12.198,8m² (Artigo 47.2 a) da LOUGA).
 • Equipamentos Públicos : 2% da Sup. Total = 2.439,76m² (Artigo 47.2 b) da LOUGA).
 • Prazas de aparcadoiros de vehículos : 1 praza de aparcadoiro por cada 100 m² edificables, das que, como mínimo, 1/4 parte será de dominio público. (Artigo 47.2 c) da LOUGA).

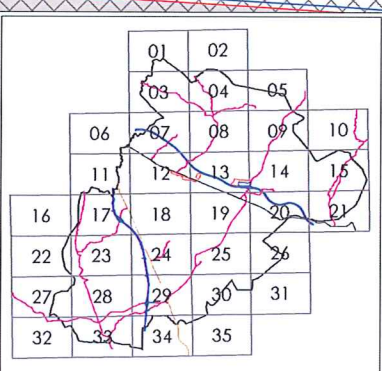


PLAN XERAL DE ORDENACIÓN MUNICIPAL CONCELLO DO CORGO

PLANEAMENTO DE DESENVOLVEMENTO

S.U.D.I.-1. SUPERFICIES

Nº PLANO **D - 01.1**

DIRECTOR DO EQUIPO : ANTONIO DE VEGA RODRIGUEZ, ARQUITECTO **E : 1/2000**

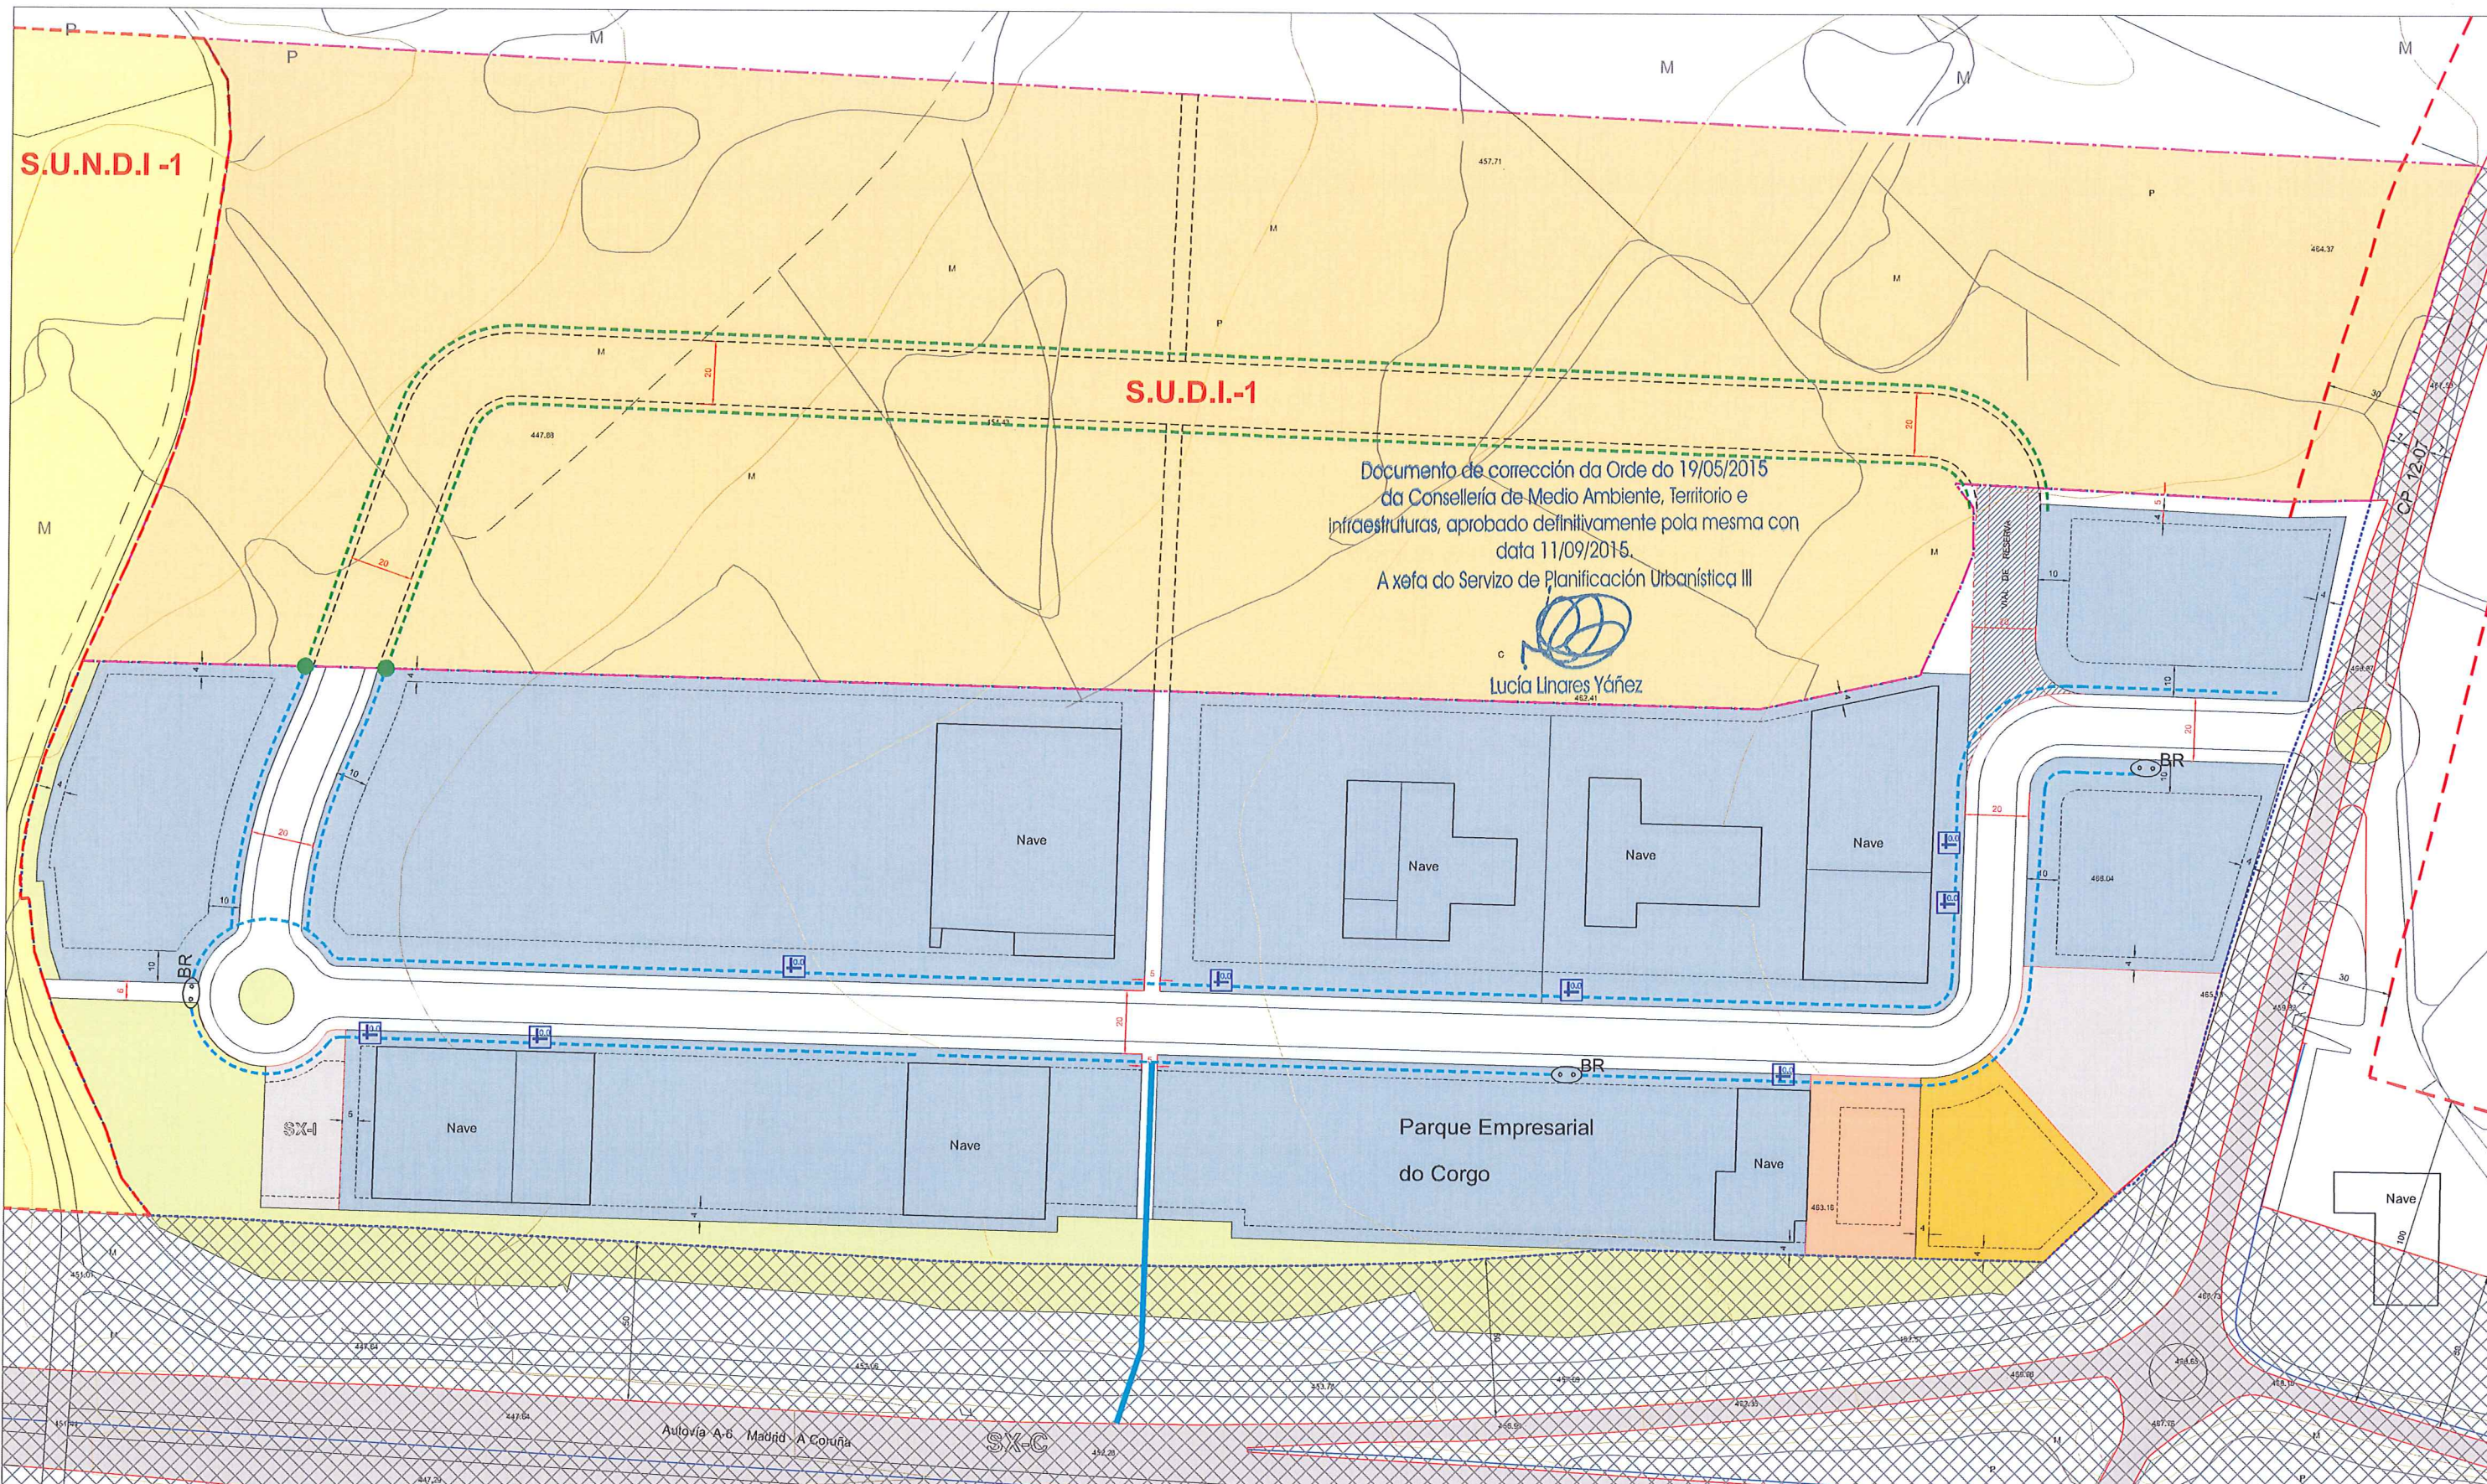


CLASIFICACIÓN DO SOLO	
	LÍMITE DO SOLO URBANO
	SOLO URBANIZABLE DELIMITADO
	SOLO URBANIZABLE NON DELIMITADO
	SOLO RÚSTICO PROTECCIÓN INFRAESTRUTURAS

SISTEMAS XERAIS	
	SISTEMA XERAL DE COMUNICACIÓNS
	SISTEMA XERAL DE EQUIPAMENTOS
EQUIPAMENTOS LOCAIS	
	DOTACIONAL
	ESPAZOS LIBRES E ZONAS VERDES
	APARCAMENTOS PÚBLICOS

ORDENANZAS EN SOLO URBANO	
	USO INDUSTRIAL
	USO TERCIARIO
ALIANCIÓNS E RASANTES	
	ALIANCIÓN INTERIOR
	RECUAMENTOS
	ANCHO DE RÚA
	LÍMITE DE EDIFICACIÓN (estradas)
	LÍMITE DE AFECCIÓN (estradas)

	REDE DE ABASTECIMENTO EXISTENTE
	REDE PRINCIPAL / P.V.C.Ø200 -10Atm
	REDE DE DISTRIBUCIÓN
	ACOMETIDA
	BOCA DE INCENDIO
	REDE DE ABASTECIMENTO DO SUD-1
	CONEXIÓN COA RED EXISTENTE
	REDE DE DISTRIBUCIÓN

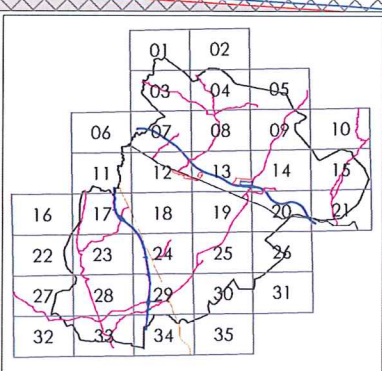


**PLAN XERAL DE ORDENACIÓN MUNICIPAL
CONCELLO DO CORGO**

PLANEAMENTO DE DESENVOLVEMENTO

S.U.D.I.-1 - REDE DE ABASTECIMENTO Nº PLANO **D - 01.2**

DIRECTOR DO EQUIPO : ANTONIO DE VEGA RODRIGUEZ, ARQUITECTO E : 1/2000

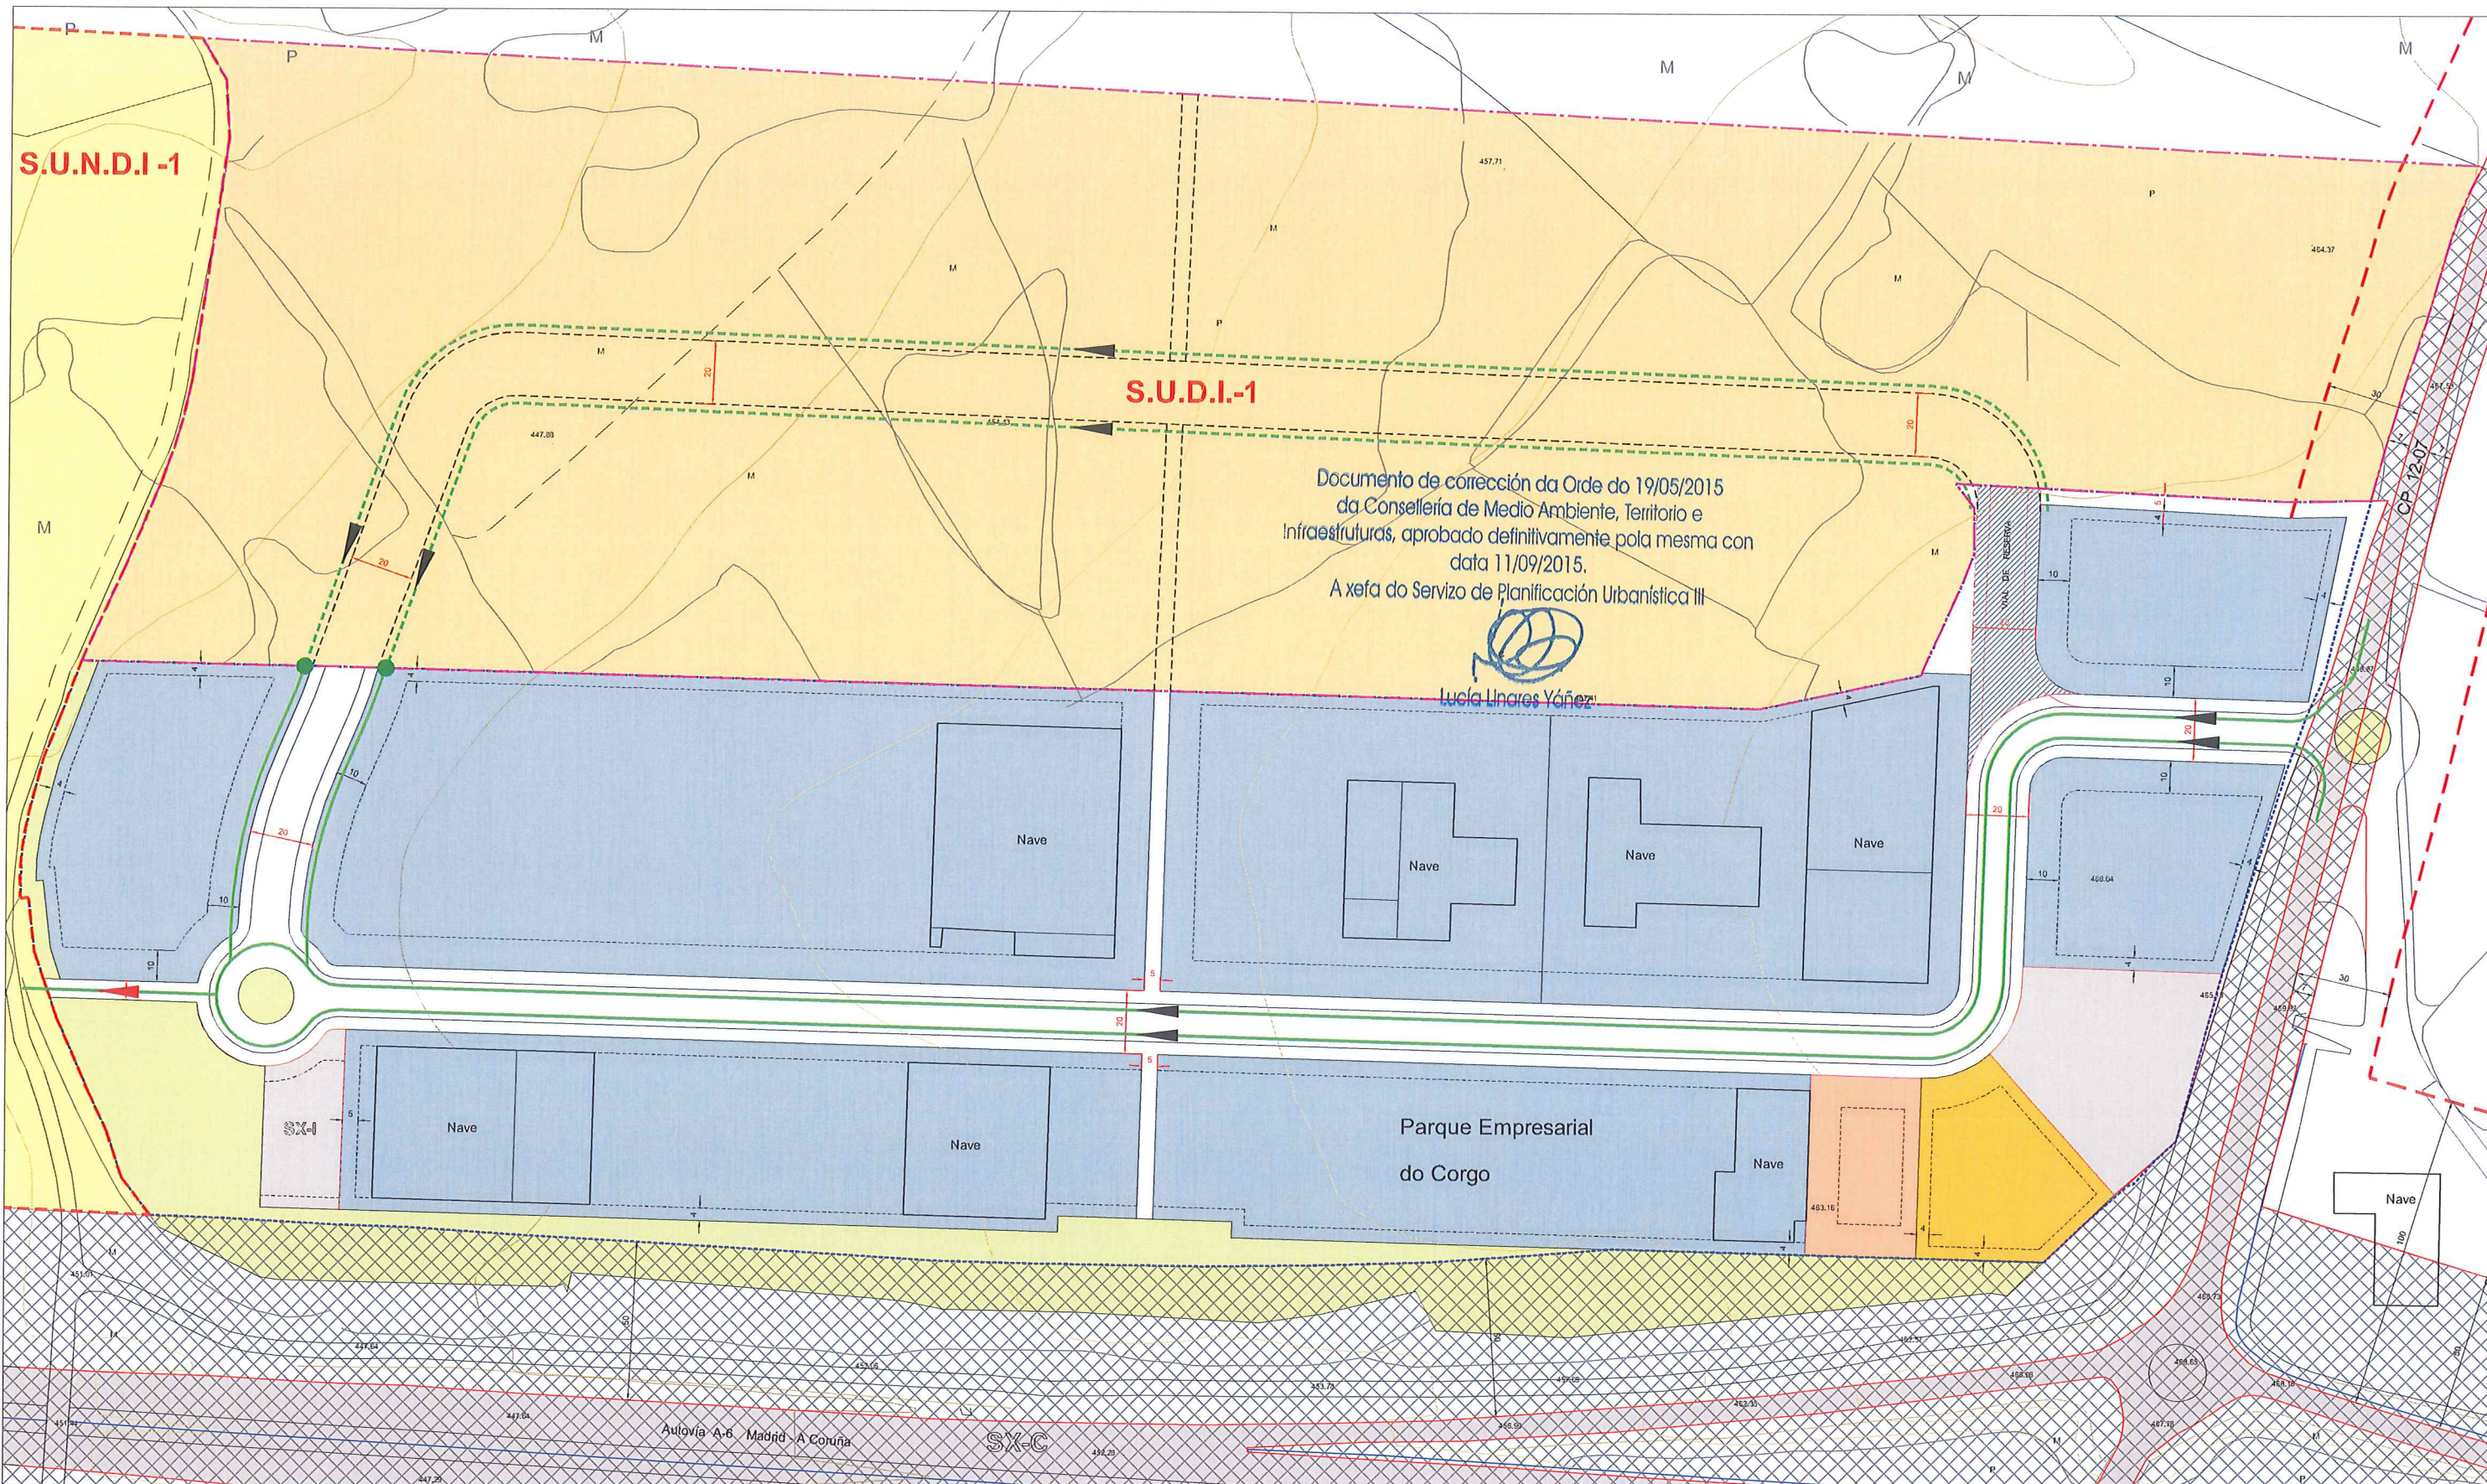


CLASIFICACIÓN DO SOLO	
	LÍMITE DO SOLO URBANO
	SOLO URBANIZABLE DELIMITADO
	SOLO URBANIZABLE NON DELIMITADO
	SOLO RÚSTICO PROTECCIÓN INFRAESTRUTURAS

SISTEMAS XERAIS	
	SISTEMA XERAL DE COMUNICACIÓNS
	SISTEMA XERAL DE EQUIPAMENTOS
EQUIPAMENTOS LOCAIS	
	DOTACIONAL
	ESPAZOS LIBRES E ZONAS VERDES
	APARCAMENTOS PÚBLICOS

ORDENANZAS EN SOLO URBANO	
	USO INDUSTRIAL
	USO TERCIARIO
ALIANCIÓNS E RASANTES	
	ALIANCIÓN INTERIOR
	RECUAMENTOS
	ANCHO DE RÚA
	LÍMITE DE EDIFICACIÓN (estradas)
	LÍMITE DE AFECCIÓN (estradas)

REDE DE SANEAMENTO EXISTENTE	
	COLECTOR PVC Ø 400
	A DEPURADORA DE OXIDACIÓN TOTAL EN PUNTO DE VERQUIDO AUTORIZADO REF. VI27/00500
REDE DE SANEAMENTO DO SUD-1	
	COLECTOR PVC Ø 400
	CONEXIÓN COA REDE EXISTENTE

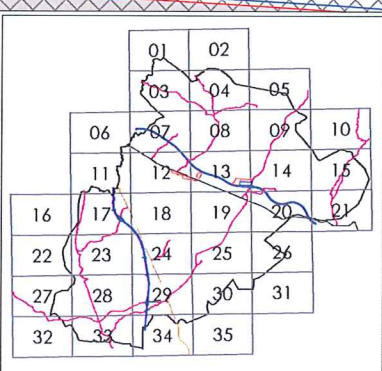

**PLAN XERAL DE ORDENACIÓN MUNICIPAL
CONCELLO DO CORGO**


PLANEAMENTO DE DESENVOLVEMENTO

S.U.D.I.-1 - REDE DE SANEAMENTO

Nº PLANO
D - 01.3

DIRECTOR DO EQUIPO : ANTONIO DE VEGA RODRIGUEZ, ARQUITECTO

E : 1/2000

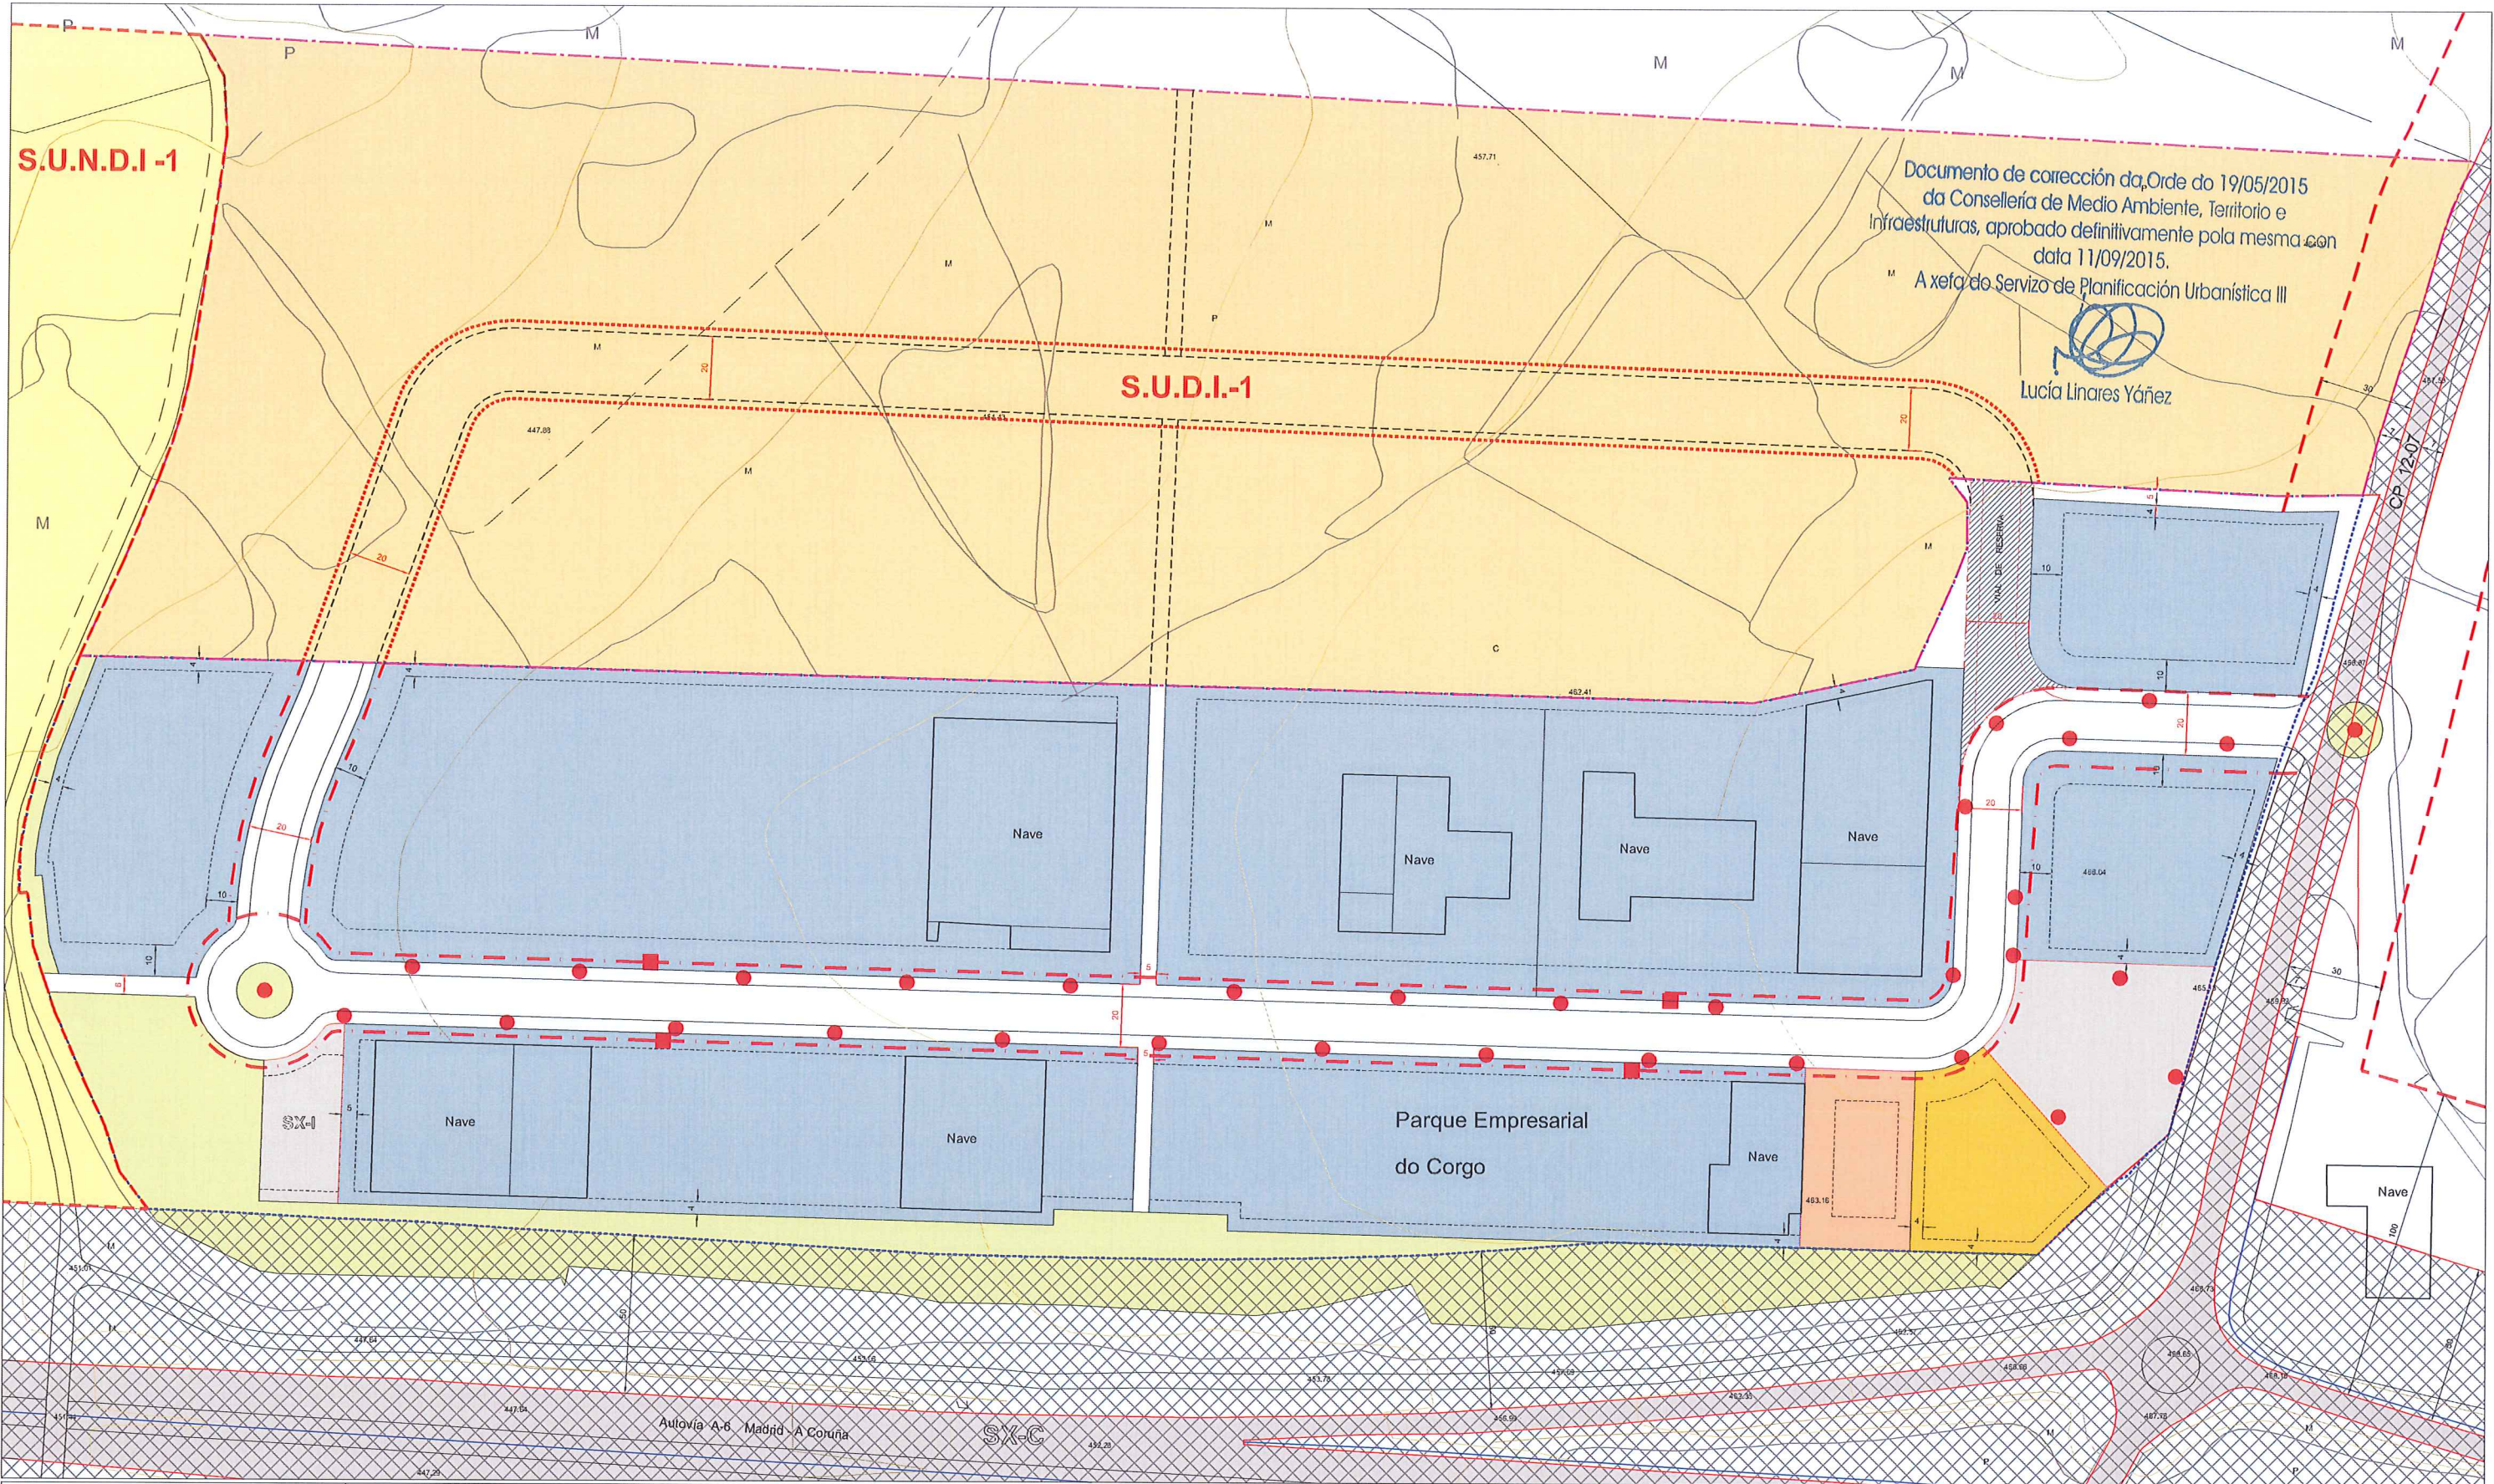


Documento de corrección da Orde do 19/05/2015 da Consellería de Medio Ambiente, Territorio e Infraestruturas, aprobado definitivamente pola mesma con data 11/09/2015.
 A xefe do Servizo de Planificación Urbanística III
 Lucía Linares Yáñez

CLASIFICACIÓN DO SOLO	
	LÍMITE DO SOLO URBANO
	SOLO URBANIZABLE DELIMITADO
	SOLO URBANIZABLE NON DELIMITADO
	SOLO RÚSTICO PROTECCIÓN INFRAESTRUTURAS

SISTEMAS XERAIS	
	SISTEMA XERAL DE COMUNICACIÓNS
	SISTEMA XERAL DE EQUIPAMENTOS
EQUIPAMENTOS LOCAIS	
	DOTACIONAL
	ESPAZOS LIBRES E ZONAS VERDES
	APARCAMENTOS PÚBLICOS

ORDENANZAS EN SOLO URBANO	
	USO INDUSTRIAL
	USO TERCIARIO
ALINEACIÓNS E RASANTES	
	ALINEACIÓN INTERIOR
	RECUAMENTOS
	ANCHO DE RÚA
	LÍMITE DE EDIFICACIÓN (estradas)
	LÍMITE DE AFECCIÓN (estradas)

	REDE ELÉCTRICA EXISTENTE
	REDE ELÉCTRICA
	PUNTO DE LUZ
	TRANSFORMADOR
	REDE ELECTRICA DO SUD-1
	REDE ELÉCTRICA

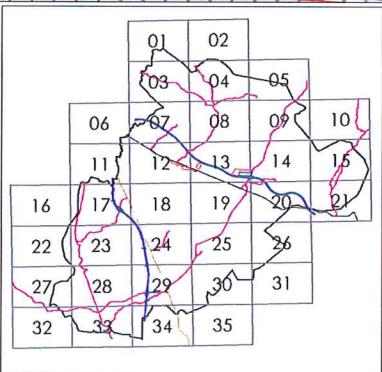

PLAN XERAL DE ORDENACIÓN MUNICIPAL CONCELLO DO CORGO

PLANEAMENTO DE DESENVOLVEMENTO

S.U.D.I.-1 - REDE DE ENERXÍA

Nº PLANO **D - 01.4**

DIRECTOR DO EQUIPO : ANTONIO DE VEGA RODRIGUEZ, ARQUITECTO

E : 1/2000

SOLO URBANIZABLE DELIMITADO	S.U.D.R.-1 (acollida á disposición transitoria 13ª da LOUGA)
------------------------------------	--

CLASIFICACIÓN DO SOLO		SOLO URBANIZABLE DELIMITADO
USOS DO SOLO	CARACTERÍSTICO PRINCIPAL	RESIDENCIAL EXENTA
	PERMITIDOS E PROHIBIDOS	Segundo as ordenanzas de aplicación no polígono de solo urbanizable delimitado
PARCELAS AFECTADAS ¹ (Total ou parcialmente)		18
SUPERFICIE TOTAL (m ²)		48.792 m ²
SUPERFICIE MÁXIMA EDIFICABLE (m ²) (≤ 0,30 m ² / m ² Sup. Tot. -art. 46.2.d. lei 2/2010)		≤ 14.637,6 m ²
SUPERFICIE EDIF. SEGUNDO AS ORDENANZAS DE APLICACIÓN (m ²)		8.559,6 m ²

ORDENANZAS DE APLICACIÓN	
--------------------------	--

		ORDENANZA RBD. UNIFAMILIAR EXENTA		
Sup. Ocupada	Coef. Edificabilidad	Sup. Edificable	Viv. Existentes	Viv. Edificables
42.798m ²	0,20m ² /0,20m ²	8.559,6m ²	11	10

Documento de corrección da Orde do 19/05/2015
da Consellería de Medio Ambiente, Territorio e
Infraestruturas, aprobado definitivamente pola mesma con
data 11/09/2015.

A xefa do Servizo de Planificación Urbanística III



Lucía Linares Yáñez

DILIGENCIA: El pleno, en sesión de
30/07/2015, aprobó provisionalmente este
documento, en cumplimiento de la orden
19/05/2015, de la CMATI, por la que se aprobó
definitivamente de manera parcial el PXOM del
Corgo.
O Corgo, 3 de agosto de 2015.
EL SECRETARIO:
FDO: Marco Antonio Garcia Gabilán Sangil

¹ Número de parcelas afectadas según plano de Catastro.



Documento de composición da Orde do 19/05/2015
da Consellería de Medio Ambiente, Territorio e
Infraestruturas, aprobado definitivamente pola mesma con
data 11/09/2015.
A xefa do Servizo de Planificación Urbanística III

DILIGENCIA: El pleno, en sesión de 30/07/2015, aprobó provisionalmente este documento, en cumplimiento de la orden 19/05/2015, de la CMATI, por la que se aprobó definitivamente de manera parcial el PXOM del Corgo.
O Corgo, 3 de agosto de 2015.
EL SECRETARIO:
FDO: Marco Antonio Garcia Gabilán Sangil



SUPERFICIE DO SUDR-1 = 48.792m²
PARCELAS AFECTADAS = 18*


Lucía Linares Yáñez


01	02
03	04
05	06
07	08
09	10
11	12
13	14
15	16
17	18
19	20
21	22
23	24
25	26
27	28
29	30
31	32
33	34
35	

**PLAN XERAL DE ORDENACIÓN MUNICIPAL
CONCELLO DO CORGO**

PLANEAMENTO DE DESENVOLVEMENTO - S.U.D.R.-1

PLANO CATASTRAL
Nº PLANO
D - 02.1
DIRECTOR DO EQUIPO : ANTONIO DE VEGA RODRIGUEZ, ARQUITECTO
E : 1/2000

* Datos do catastro

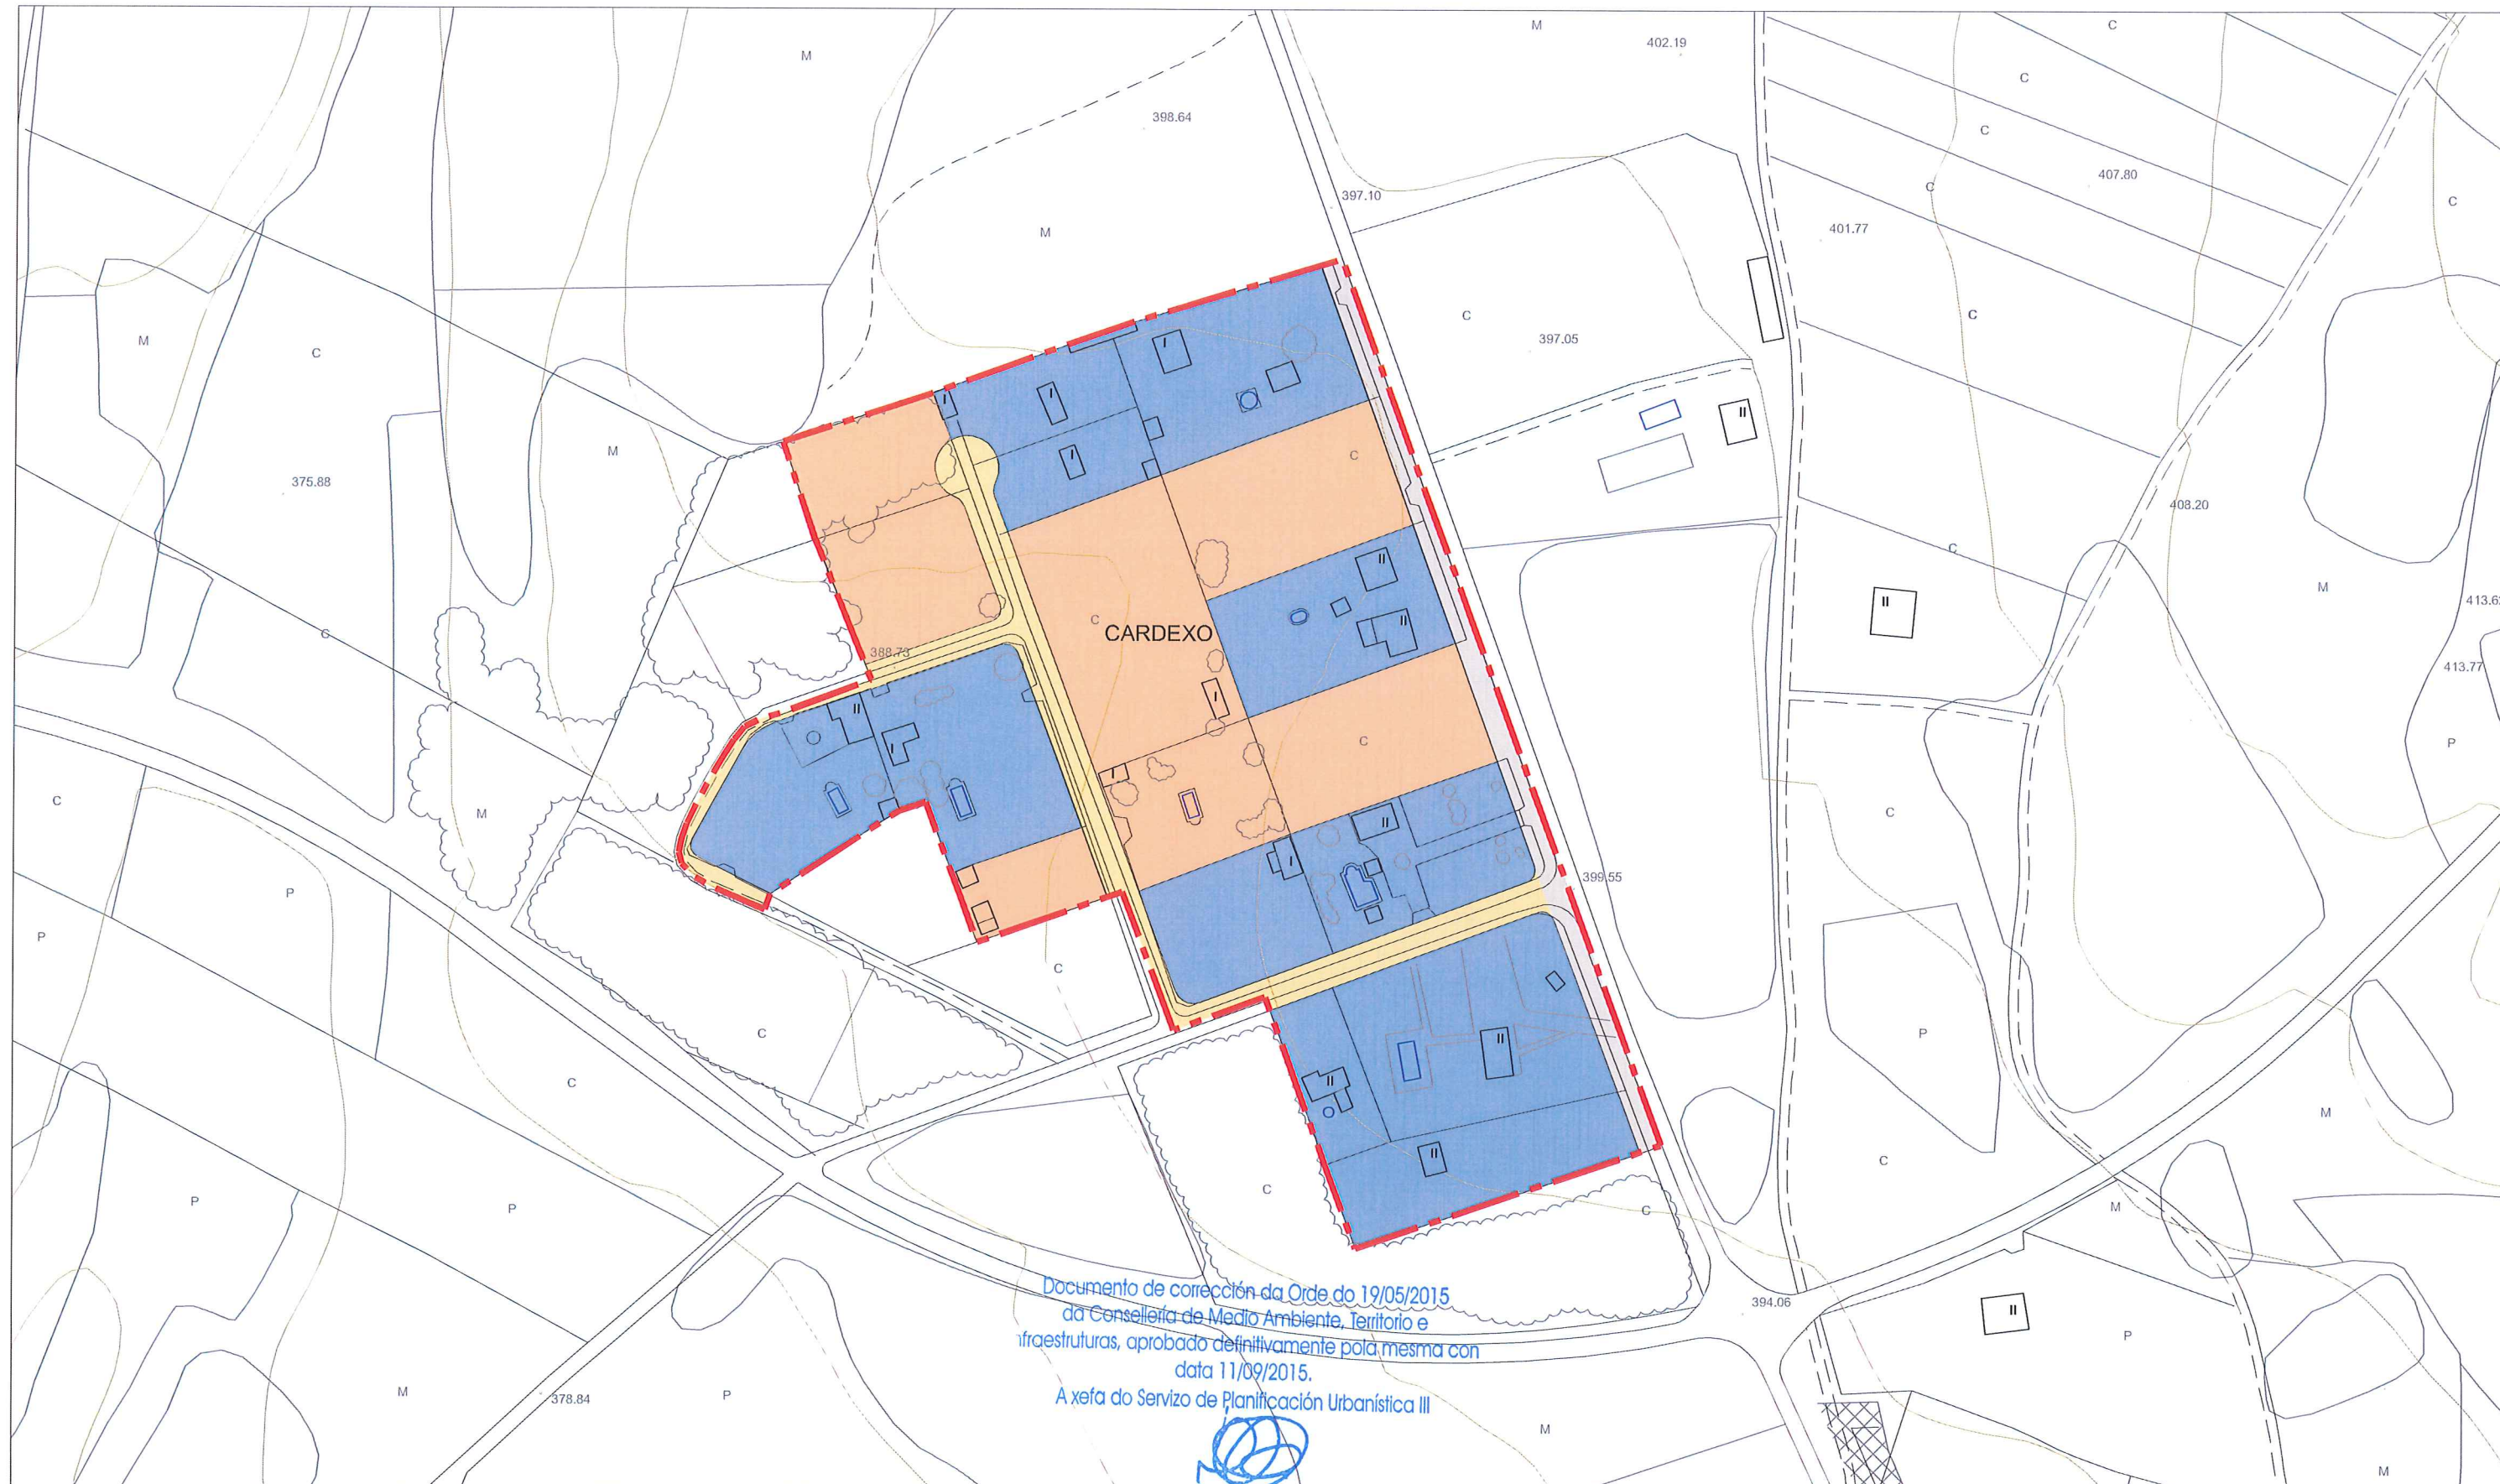

Documento de corrección da Orde do 19/05/2015
da Consellería de Medio Ambiente, Territorio e
Infraestruturas, aprobado definitivamente pola mesma con
data 11/09/2015.
A xeña do Servizo de Planificación Urbanística III

Lucía Linares Yáñez

SUPERFICIE DO SUDR-1 = 48.792m²

SUPERFICIE VIAIS = 3.801m²

SUPERFICIE S.X.C. = 2.193m²

PARCELAS OCUPADAS - 11 - Sup. = 26.496m²
PARCELAS BALEIRAS - 7 - Sup. = 16.302m²


TOTAL PARCELAS - 18
SUP. TOTAL = 42.798m²

ORDENANZA DE ZONA :
RESIDENCIAL BAIXA DENSIDADE

PARÁMETROS DA ORDENANZA :
Parcela mínima = 1.500m²
Fronte mínima = 20m.
Fondo mínimo = 40m.
Edificabilidade máx. = 0,20m²/m²

CONSOLIDACIÓN DO SUDR-1
Nº Máximo de Parcelas edificables no SUDT-1
16.302m²/ 1.500m² = 10
Parcelas edificadas no SUDT-1 = 11
CONSOLIDACIÓN = 52,38%

DILIGENCIA: El pleno, en sesión de 30/07/2015, aprobó provisionalmente este documento, en cumplimiento de la orden 19/05/2015, de la CMATI, por la que se aprobó definitivamente de manera parcial el PXOM del Corgo.
O Corgo, 3 de agosto de 2015.
EL SECRETARIO:
FDO: Marco Antonio Garcia Gabilán Sangil

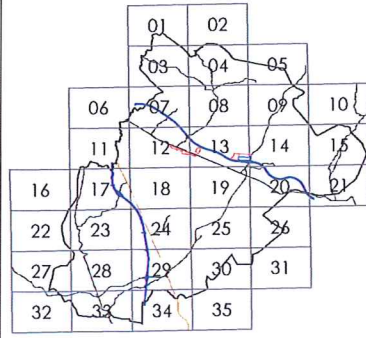


**PLAN XERAL DE ORDENACIÓN MUNICIPAL
CONCELLO DO CORGO**

PLANEAMENTO DE DESENVOLVEMENTO - S.U.D.R. - 1


CONSOLIDACIÓN DO SECTOR Nº PLANO **D - 02.2**


DIRECTOR DO EQUIPO : ANTONIO DE VEGA RODRIGUEZ, ARQUITECTO E : 1/2000

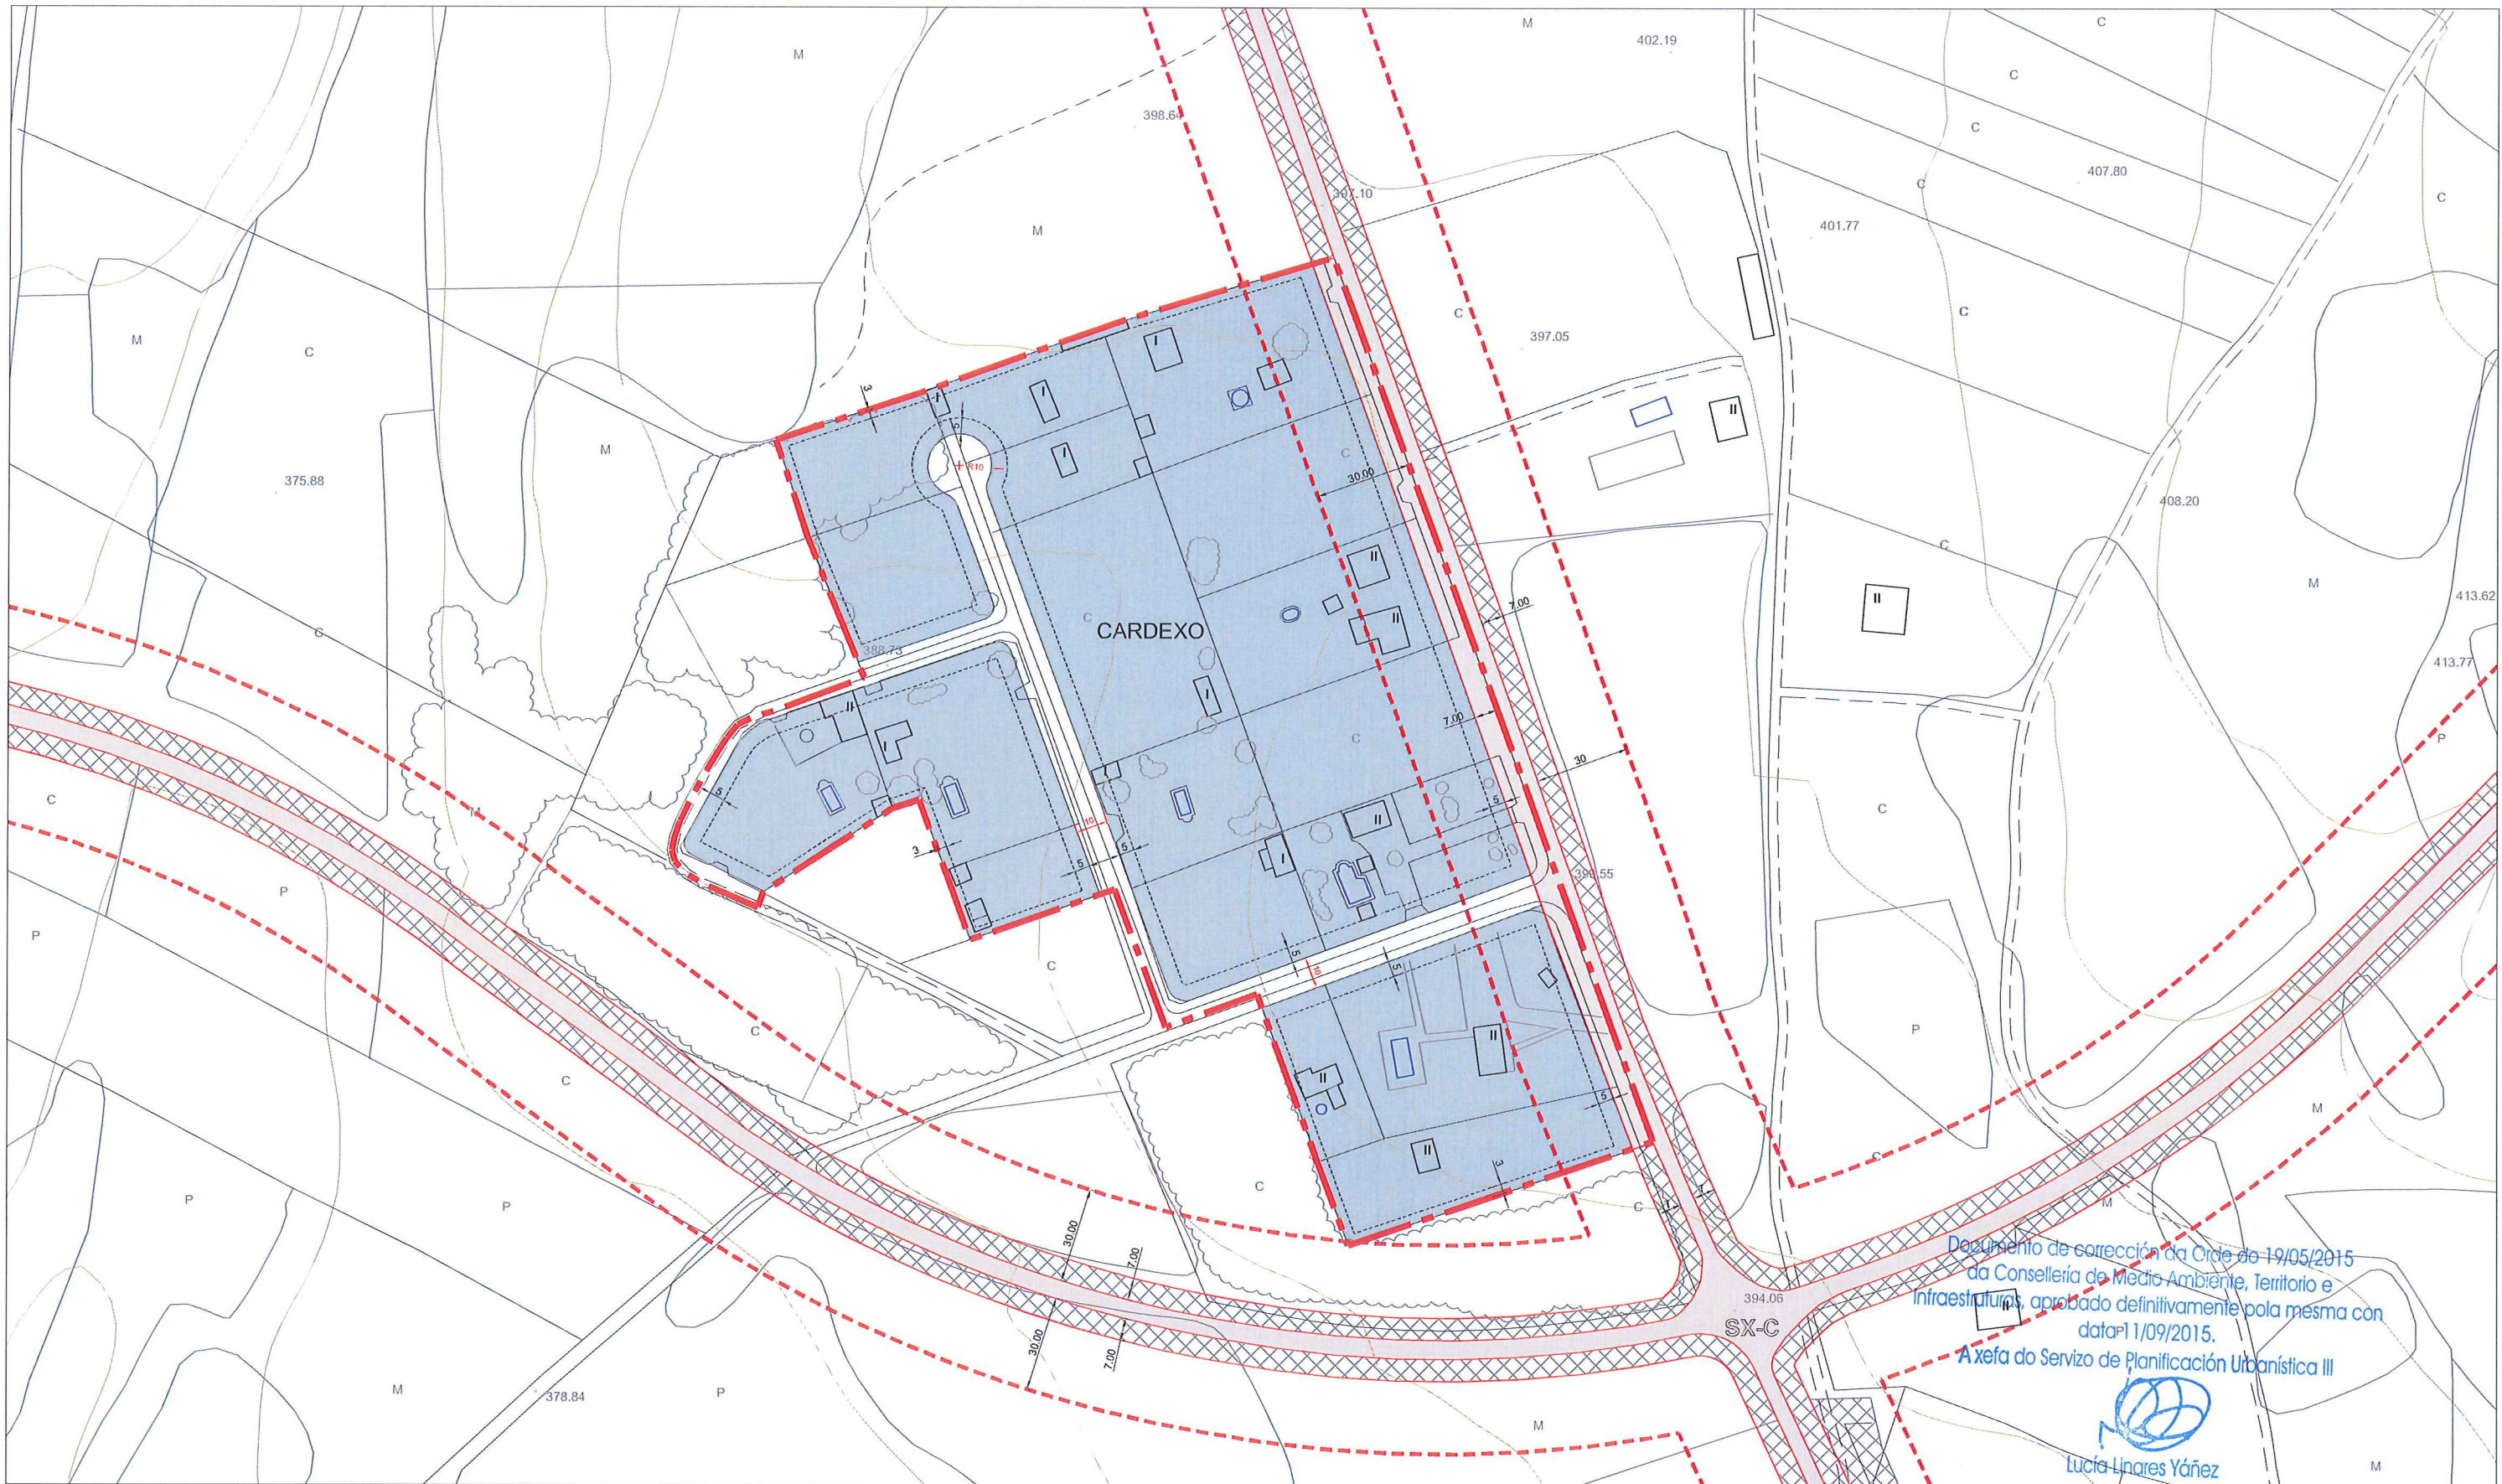


Documento de corrección do Orde do 19/05/2015 da Consellería de Medio Ambiente, Territorio e Infraestruturas, aprobado definitivamente pola mesma con data 11/09/2015.
 A xefa do Servizo de Planificación Urbanística III


 Lucía Linares Yáñez

 SOLO URBANIZABLE DELIMITADO

 SOLO RÚSTICO PROTECCIÓN INFRAESTRUTURAS

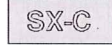
 SISTEMA XERAL DE COMUNICACIÓN

ORDENANZA

 Residencial Baixa Densidade

ALIÑACIÓN E RASANTES

 LIÑA DE RECUEAMENTO

 ANCHO DE RÚA


 LÍMITE DE EDIFICACIÓN (estradas)

 LÍMITE DE AFECCIÓN (estradas)

SUDR-1
Solo Urbanizable Delimitado (Acolloido a disposición declmotercela)

SUPERFICIE DO S.U.D.R.-1 = 48.792 m²
 Sup. Sistema Xeral de Comunicacións = 2.193m²
 Sup. do Viario = 3.801m²
 Sup. Ocupada pola Ordenanza RBD = 42.798m²
 Edificabilidade = 0,20m²/0,20m²
 Sup. Edificable máxima no Sector = 8.559,6m²
 Nº de vivendas construídas = 11
 Nº máximo de vivendas = 21

DILIGENCIA: El pleno, en sesión de 30/07/2015, aprobó provisionalmente este documento, en cumplimiento de la orden 19/05/2015, de la CMATI, por la que se aprobó definitivamente de manera parcial el PXOM del Corgo.
 O Corgo, 3 de agosto de 2015.
 EL SECRETARIO:
 FDO: Marco Antonio García Gabilán Sangil

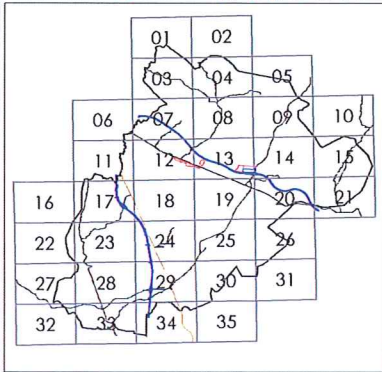

 **PLAN XERAL DE ORDENACIÓN MUNICIPAL**
CONCELLO DO CORGO


PLANEAMENTO DE DESENVOLVEMENTO - S.U.D.R.-1

ORDENACIÓN E SUPERFICIES

Nº PLANO
D - 02.3


DIRECTOR DO EQUIPO : ANTONIO DE VEGA RODRIGUEZ, ARQUITECTO

E : 1/2000

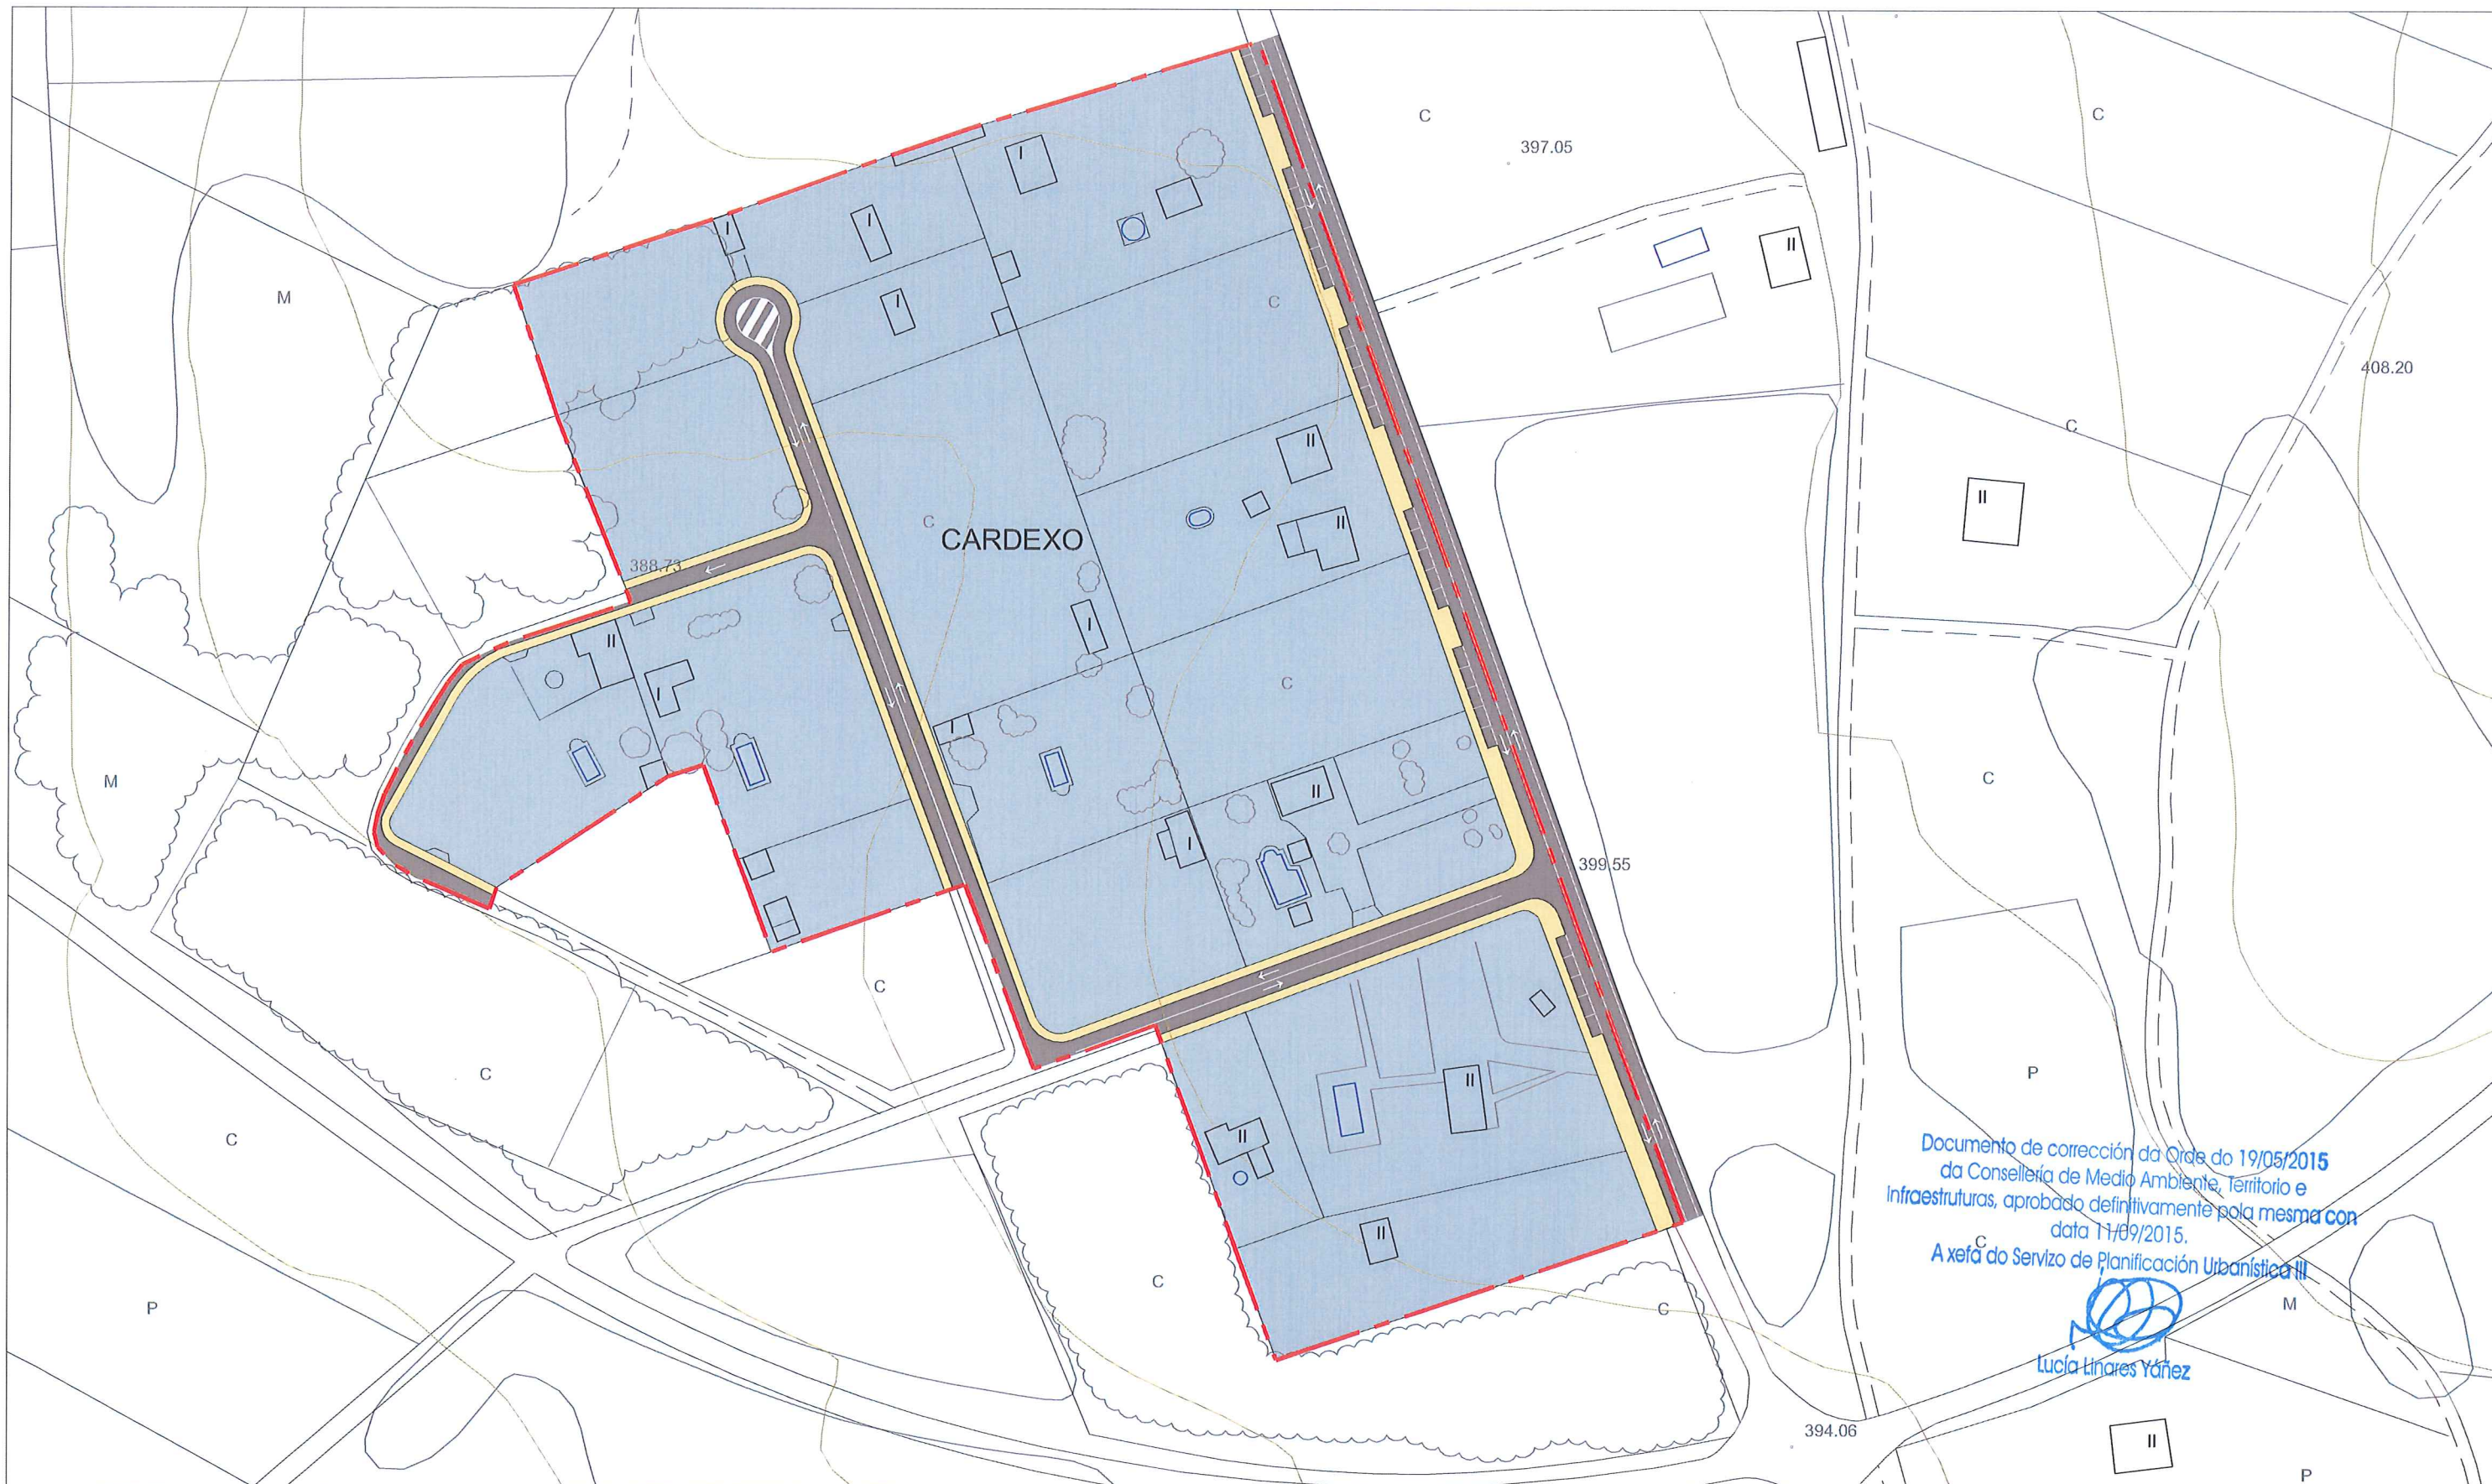

Documento de corrección da Orde do 19/05/2015
 da Consellería de Medio Ambiente, Territorio e
 Infraestruturas, aprobado definitivamente pola mesma con
 data 11/09/2015.
 A xefa do Servizo de Planificación Urbanística III


 Lucía Linares Yáñez

 SOLO URBANIZABLE DELIMITADO


 Residencial Baixa Densidade

 Calzada

 Beirarrúas

DILIGENCIA: El pleno, en sesión de 30/07/2015, aprobó provisionalmente este documento, en cumplimiento de la orden 19/05/2015, de la CMATI, por la que se aprobó definitivamente de manera parcial el PXOM del Corgo.
 O Corgo, 3 de agosto de 2015.
 EL SECRETARIO:
 FDO: Marco Antonio Garcia Gabilán Sangil


	01	02		
	03	04	05	
06	07	08	09	10
11	12	13	14	15
16	17	18	19	20
21	22	23	24	25
26	27	28	29	30
31	32	33	34	35

 **PLAN XERAL DE ORDENACIÓN MUNICIPAL**
CONCELLO DO CORGO

PLANEAMENTO DE DESENVOLVEMENTO - S.U.D.R. - I



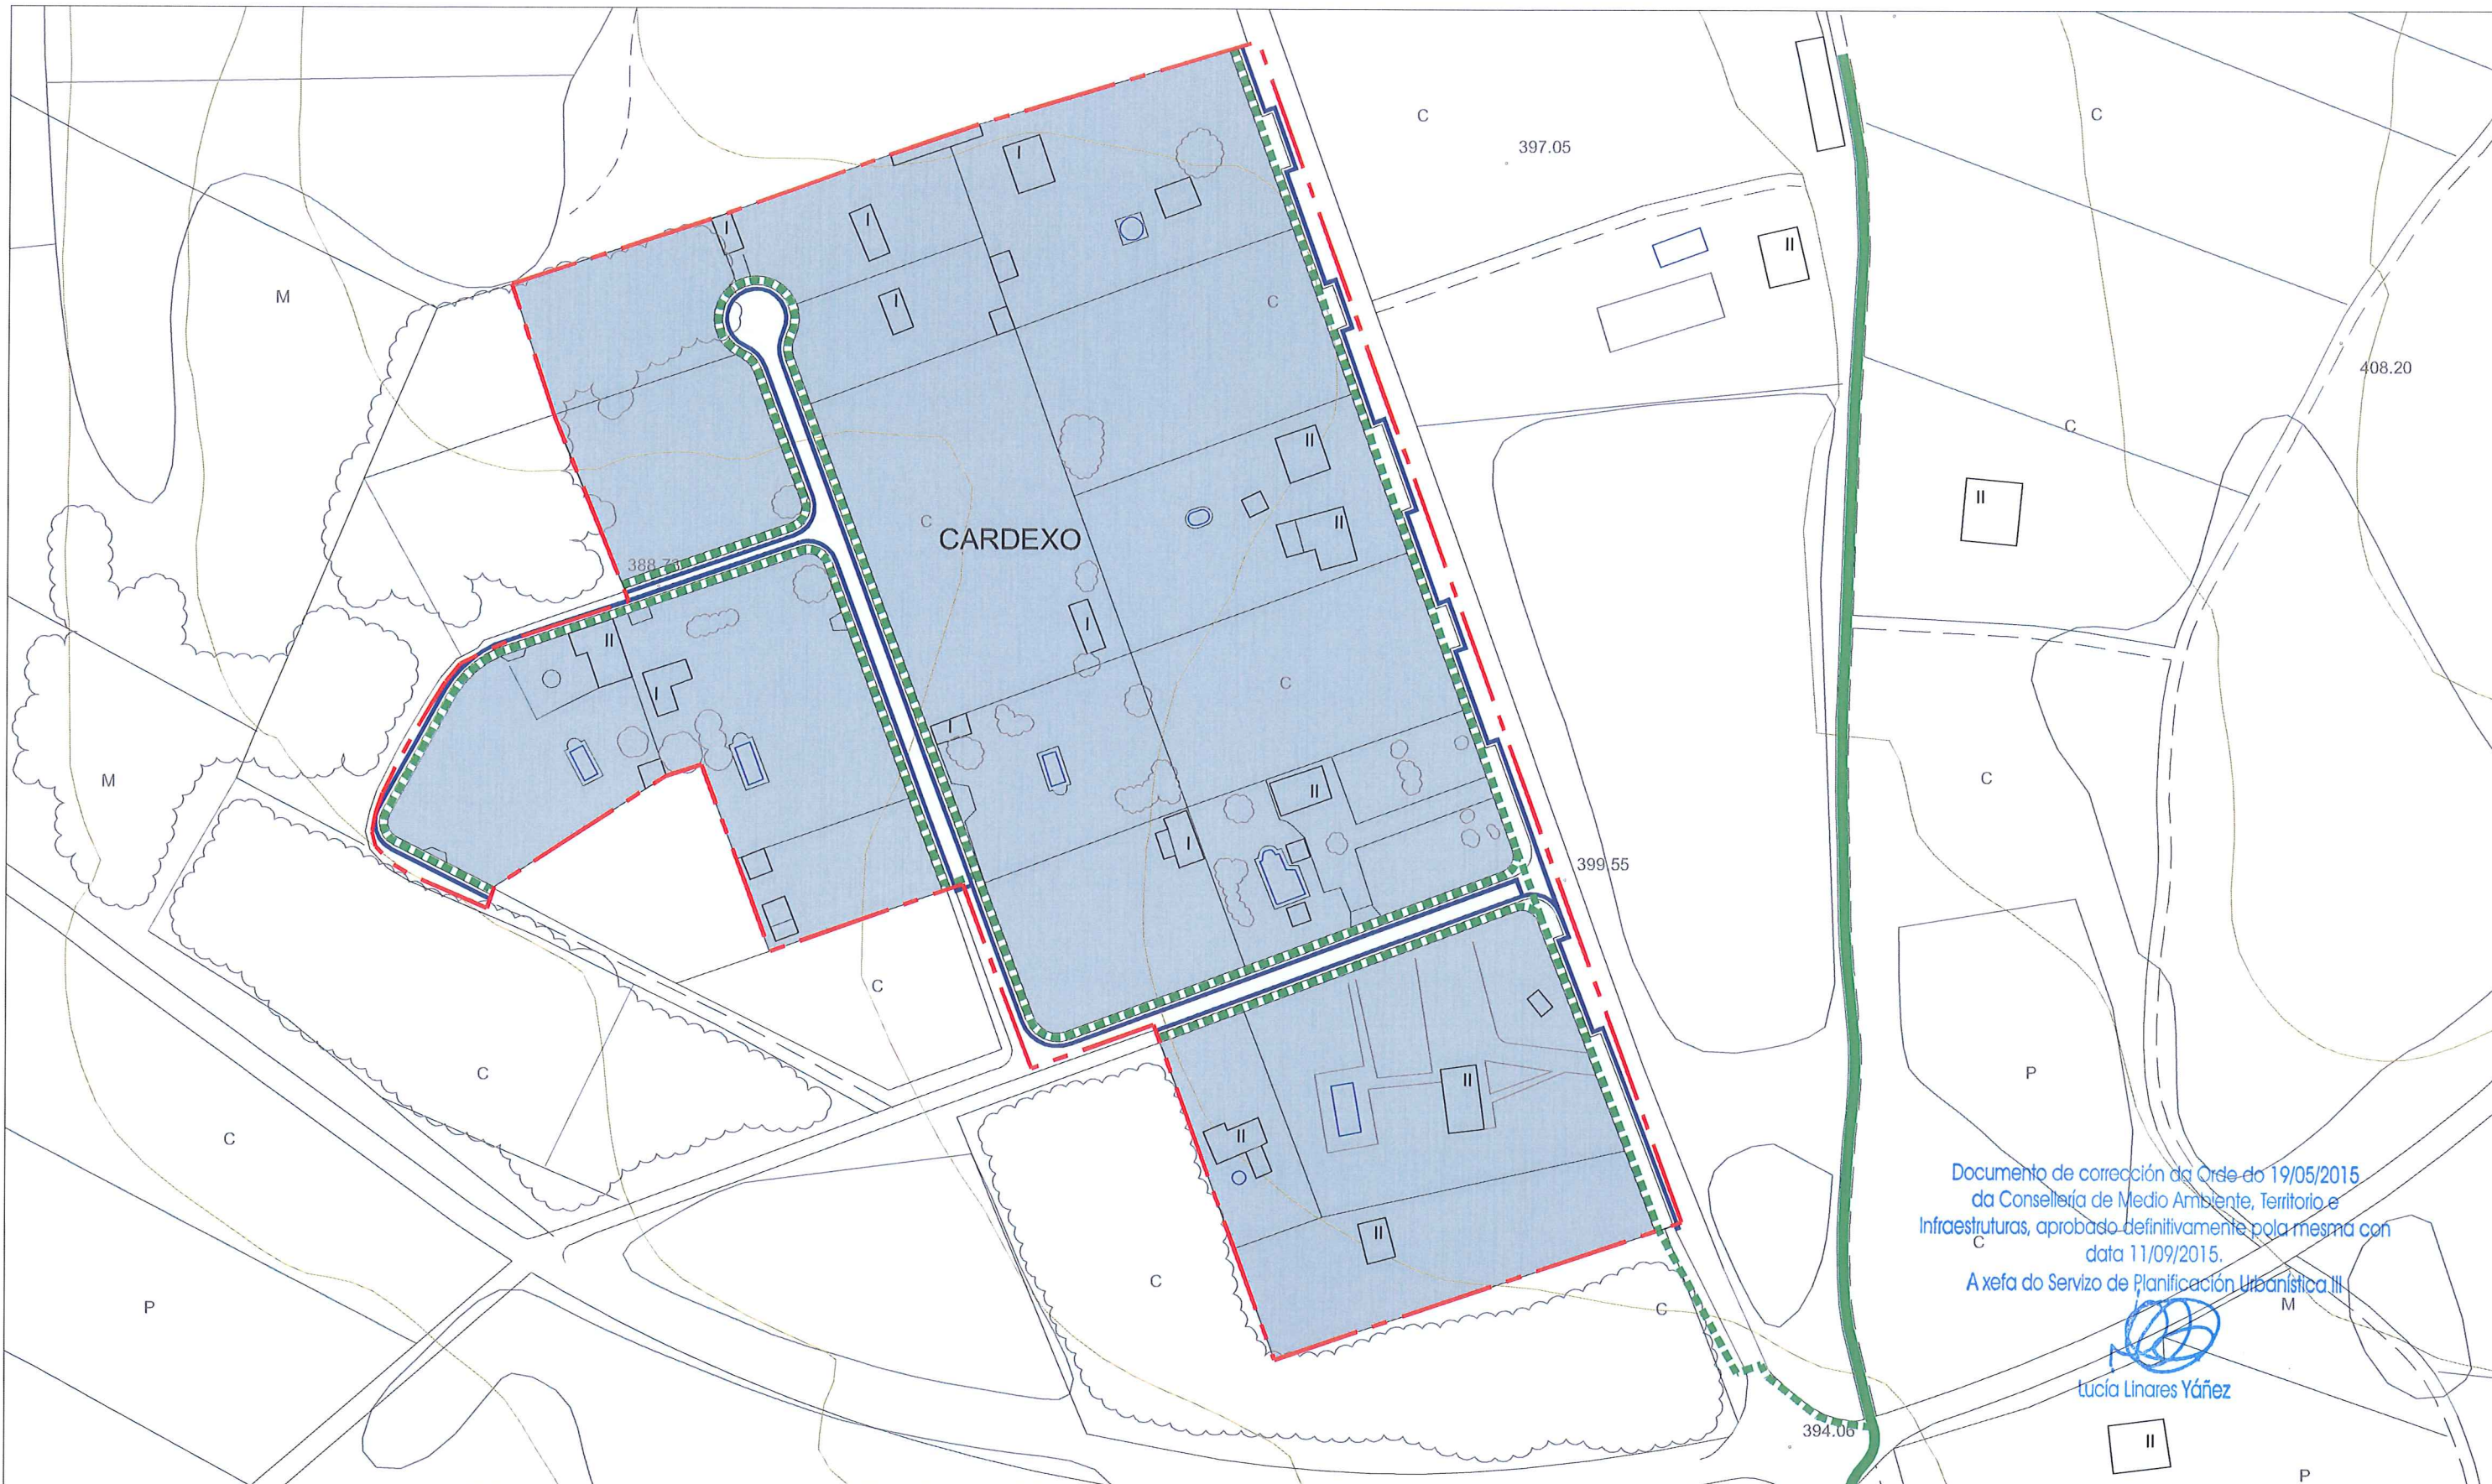


VIARIO Nº PLANO
D - 02.4

DIRECTOR DO EQUIPO : ANTONIO DE VEGA RODRIGUEZ, ARQUITECTO E : 1/1.500



Documento de corrección da Orde do 19/05/2015
da Consellería de Medio Ambiente, Territorio e
Infraestruturas, aprobado definitivamente pola mesma con
data 11/09/2015.
A xefa do Servizo de Planificación Urbanística III


Lucía Linares Yáñez

-  SOLO URBANIZABLE DELIMITADO
-  Residencial Baixa Densidade
-  Saneamento Existente
-  Saneamento a Proxectar
-  Recollida de pluviais a Proxectar

DILIGENCIA: El pleno, en sesión de 30/07/2015, aprobó provisionalmente este documento, en cumplimiento de la orden 19/05/2015, de la CMATI, por la que se aprobó definitivamente de manera parcial el PXOM del Corgo.
O Corgo, 8 de agosto de 2015.
EL SECRETARIO:
FDO: Marco Antonio Garcia Gabilán Sangil


	01	02		
	03	04	05	
06	07	08	09	10
11	12	13	14	15
16	17	18	19	20
22	23	24	25	26
27	28	29	30	31
32	33	34	35	

 **PLAN XERAL DE ORDENACIÓN MUNICIPAL
CONCELLO DO CORGO**

PLANEAMENTO DE DESENVOLVEMENTO - S.U.D.R. - I


REDE DE SANEAMENTO Nº PLANO
D - 02.5


DIRECTOR DO EQUIPO : ANTONIO DE VEGA RODRIGUEZ, ARQUITECTO E : 1/1.500

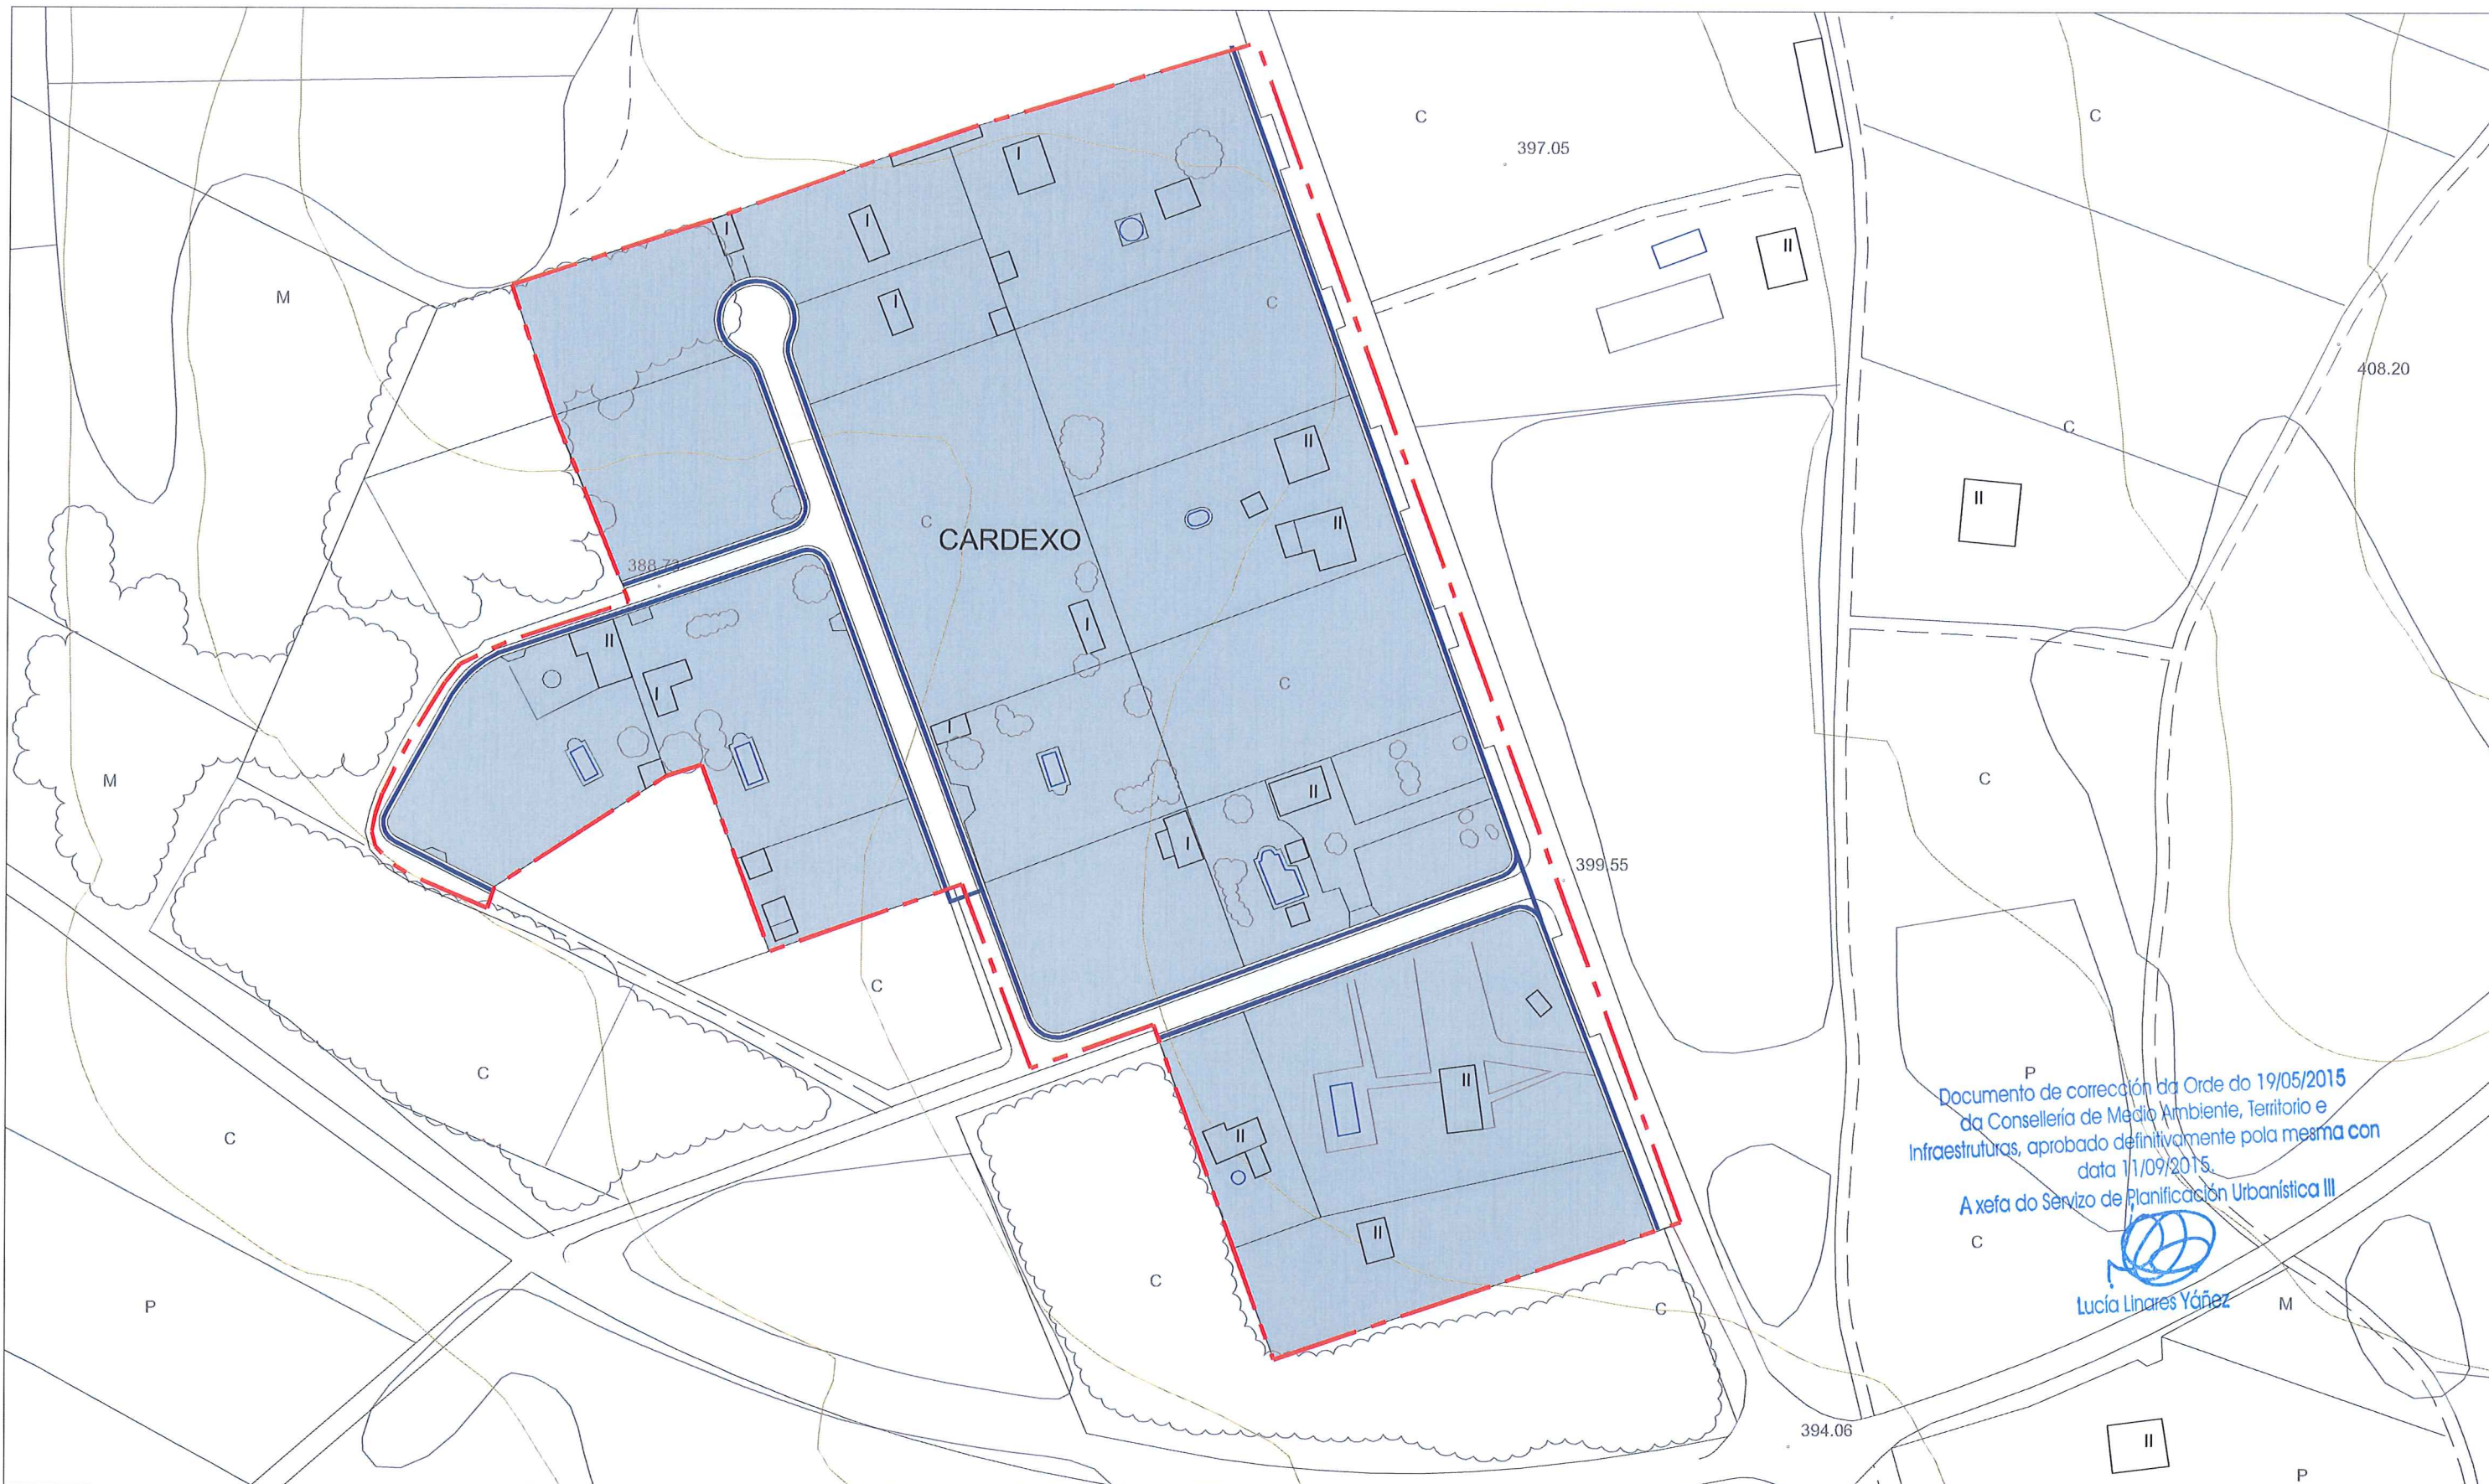


Documento de corrección da Orde do 19/05/2015 da Consellería de Medio Ambiente, Territorio e Infraestruturas, aprobado definitivamente pola mesma con data 11/09/2015.
A xefa do Servizo de Planificación Urbanística III


Lucía Linares Yáñez


 SOLO URBANIZABLE DELIMITADO

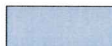 Residencial Baixa Densidade

 Abastecemento a Proxectar

DILIGENCIA: El pleno, en sesión de 30/07/2015, aprobó provisionalmente este documento, en cumplimiento de la orden 19/05/2015, de la CMATI, por la que se aprobó definitivamente de manera parcial el PXOM del Corgo.
O Corgo, 3 de agosto de 2015.
EL SECRETARIO:
FDO: Marco Antonio Garcia Gabilán Sangil

	01	02		
	03	04	05	
06	07	08	09	10
11	12	13	14	15
16	17	18	19	20
22	23	24	25	26
27	28	29	30	31
32	33	34	35	


 **PLAN XERAL DE ORDENACIÓN MUNICIPAL**
CONCELLO DO CORGO

PLANEAMENTO DE DESENVOLVEMENTO - S.U.D.R.- I

REDE DE ABASTECIMENTO

Nº PLANO
D - 02.6

DIRECTOR DO EQUIPO : ANTONIO DE VEGA RODRIGUEZ, ARQUITECTO
E : 1/1.500

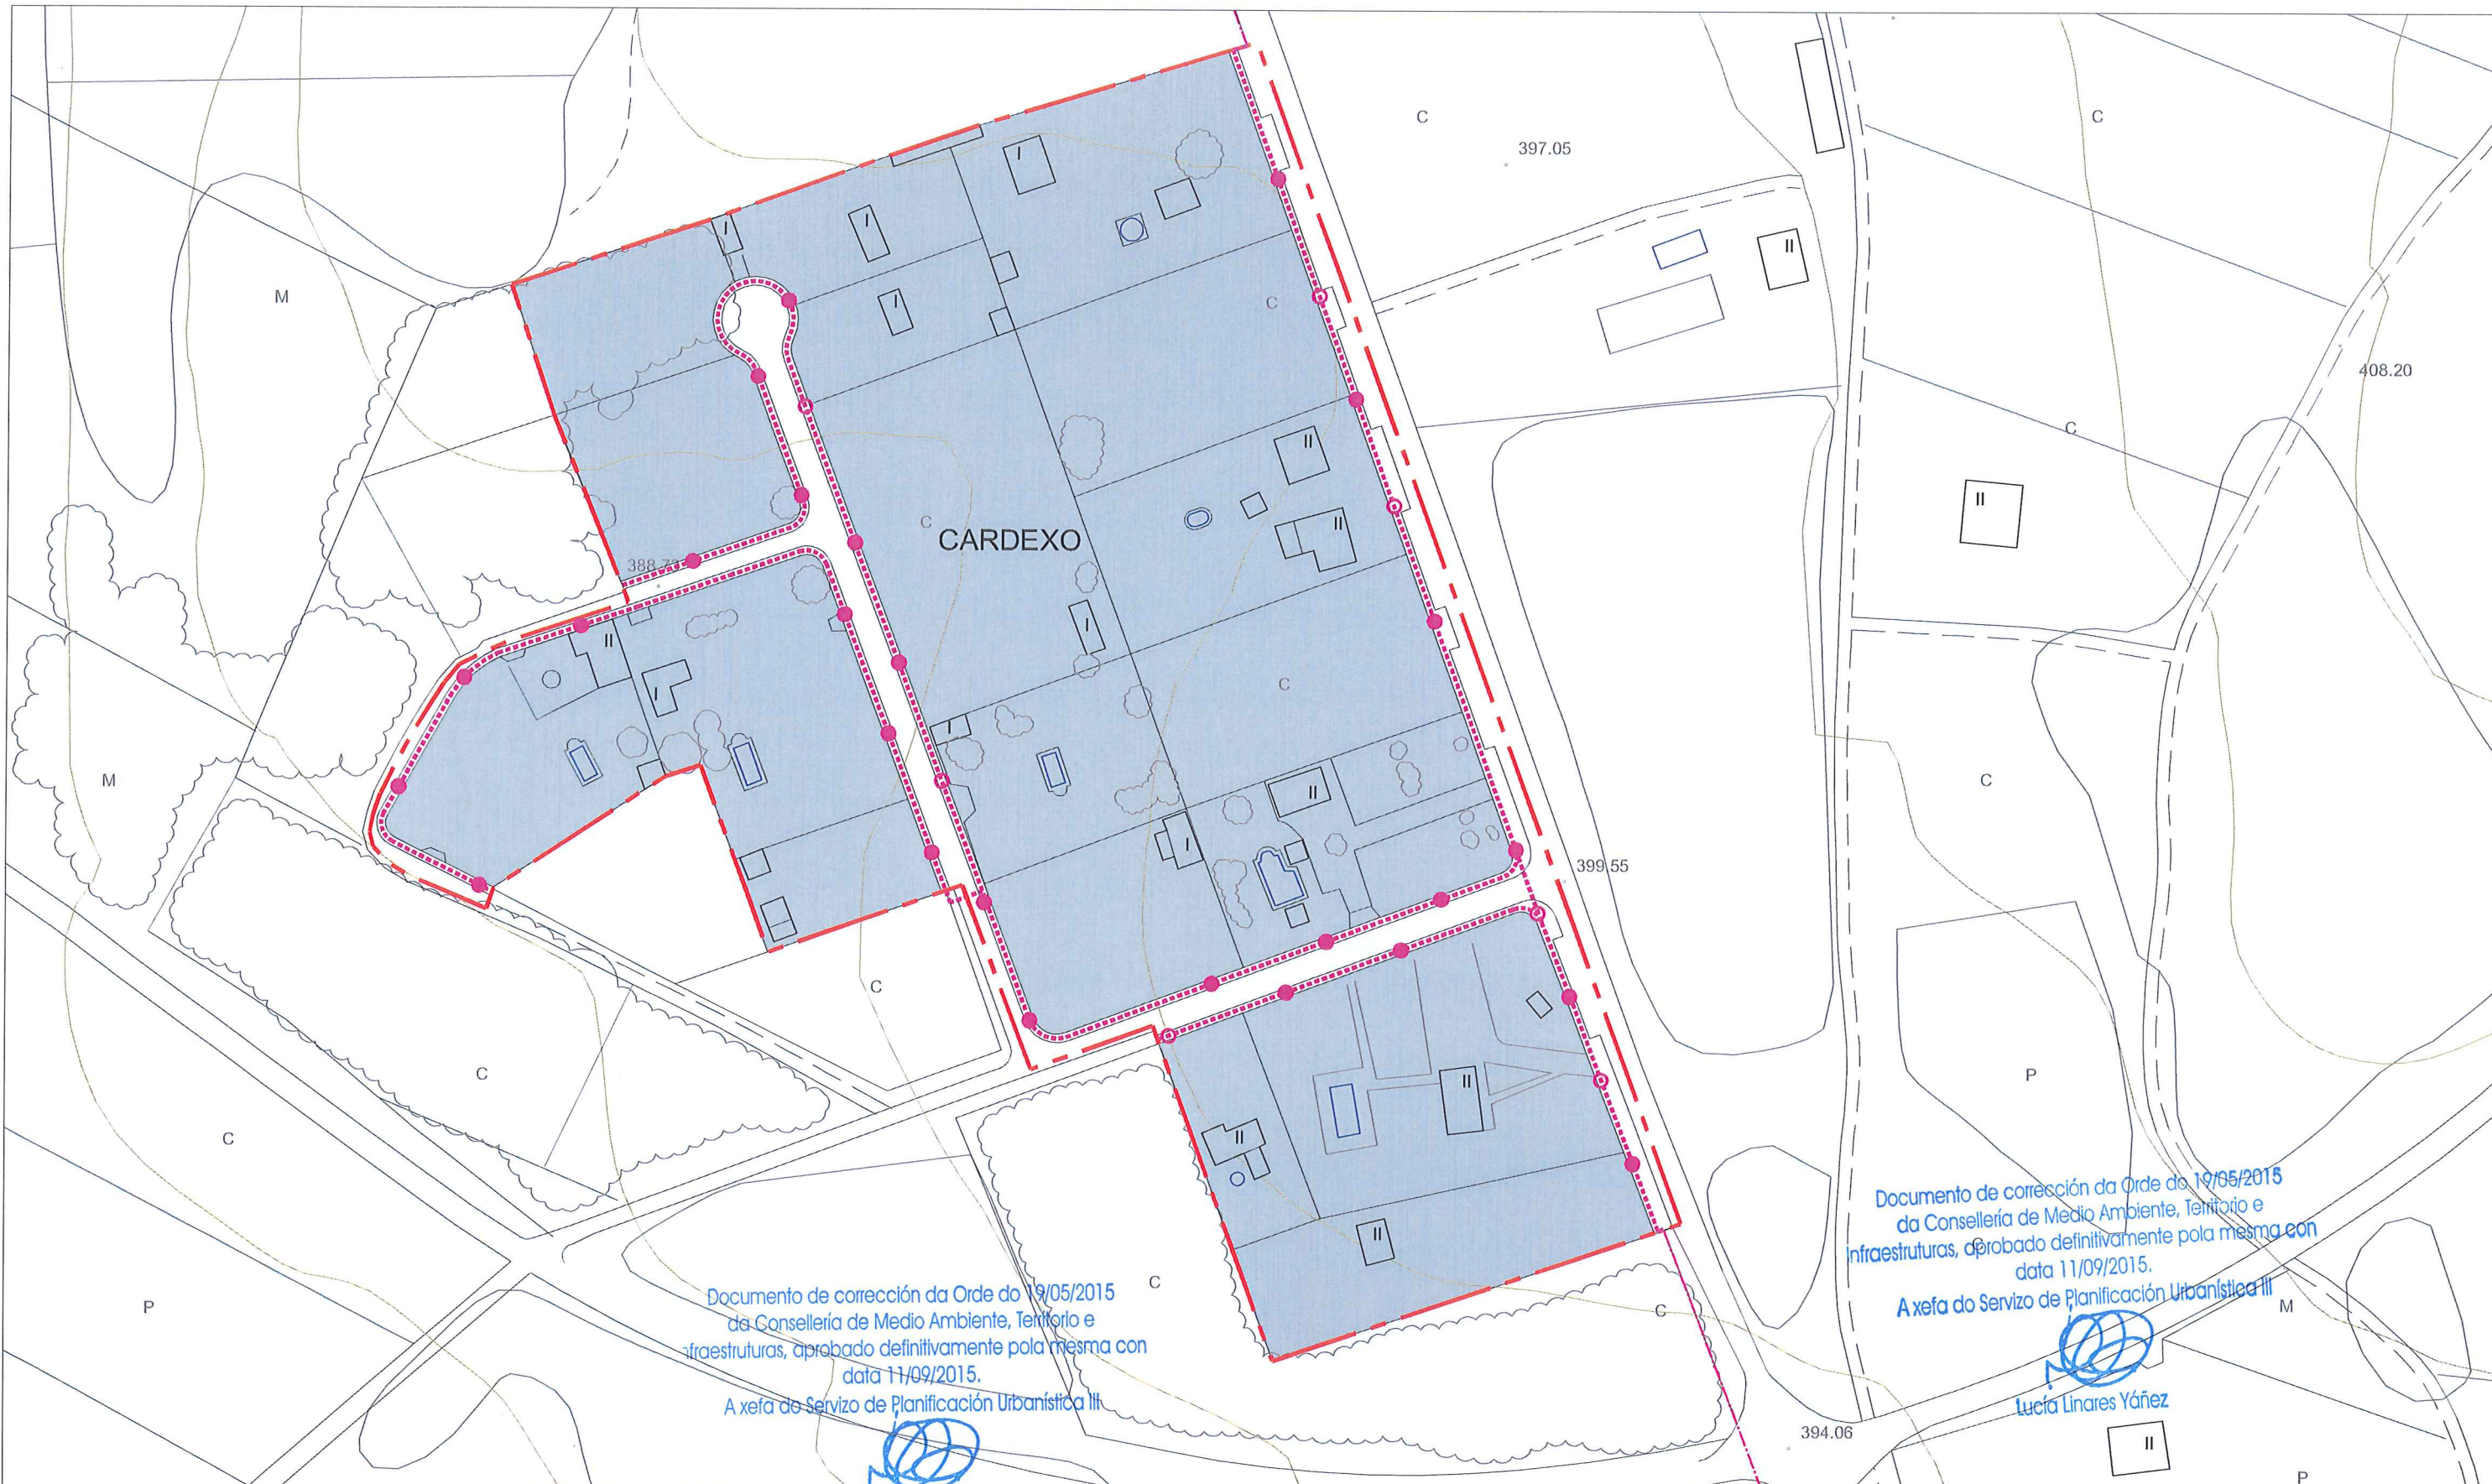

Documento de corrección da Orde do 19/05/2015 da Consellería de Medio Ambiente, Territorio e Infraestruturas, aprobado definitivamente pola mesma con data 11/09/2015.
A xefa do Servizo de Planificación Urbanística III

Lucía Linares Yáñez

Documento de corrección da Orde do 19/05/2015 da Consellería de Medio Ambiente, Territorio e Infraestruturas, aprobado definitivamente pola mesma con data 11/09/2015.
A xefa do Servizo de Planificación Urbanística III

Lucía Linares Yáñez

- SOLO URBANIZABLE DELIMITADO
- Residencial Baixa Densidade
- Liña de Baixa Tensión existente
- Luminaria existente
- Liña de Baixa Tensión soterrada
- Luminaria proxectada

DILIGENCIA: El pleno, en sesión de 30/07/2015, aprobó provisionalmente este documento, en cumplimiento de la orden 19/05/2015, de la CMATI, por la que se aprobó definitivamente de manera parcial el PXOM del Corgo.
O Corgo, 3 de agosto de 2015.
EL SECRETARIO:
FDO: Marco Antonio Garcia Gabilán Sangil

	01	02			
	03	04	05		
	06	07	08	09	10
	11	12	13	14	15
16	17	18	19	20	21
22	23	24	25	26	
27	28	29	30	31	
32	33	34	35		


PLAN XERAL DE ORDENACIÓN MUNICIPAL
CONCELLO DO CORGO

PLANEAMENTO DE DESENVOLVEMENTO - S.U.D.R.-1

ENERXÍA E ALUMADO

Nº PLANO
D - 02.7

DIRECTOR DO EQUIPO : ANTONIO DE VEGA RODRIGUEZ, ARQUITECTO E : 1/1.500

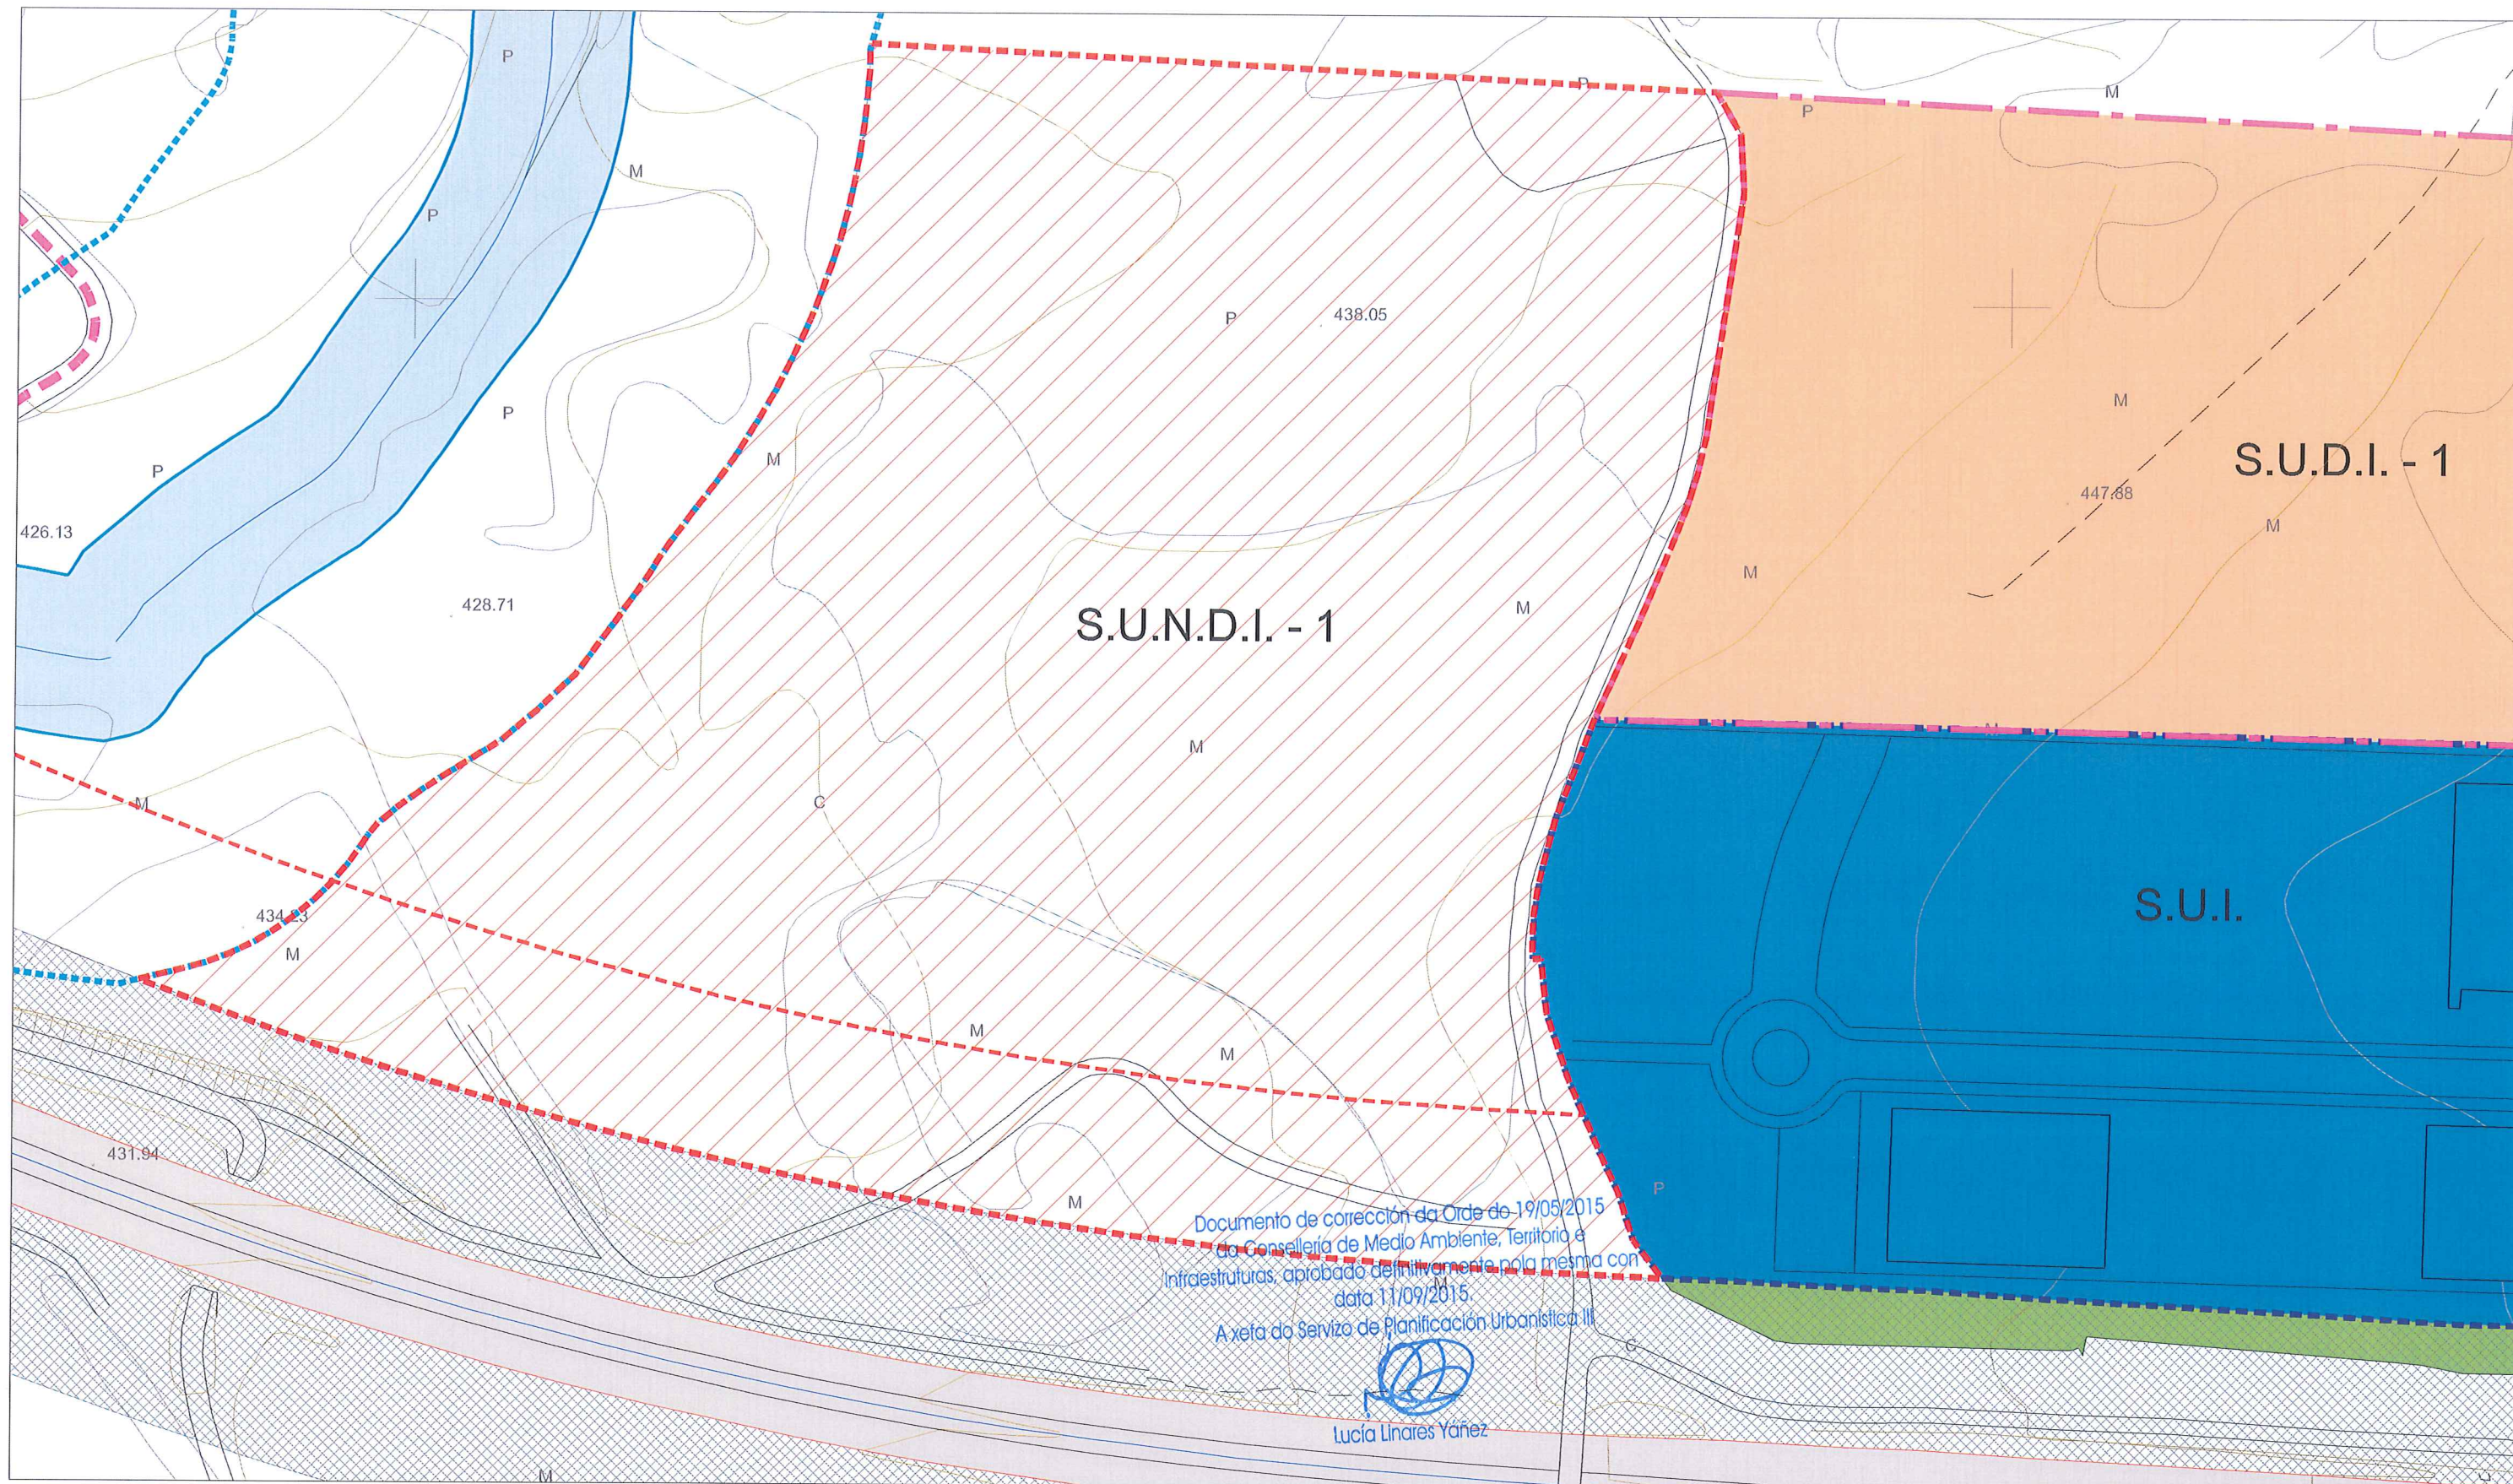

S.U.D.I.-1 ÁMBITO DO SOLO URBANIZABLE DELIMITADO INDUSTRIAL

S.U.I. SOLO URBANO INDUSTRIAL


SOLO RÚSTICO PROTECCIÓN INFRAESTRUTURAS

SOLO RÚSTICO PROTECCIÓN DE AUGAS

ÁMBITO DO SOLO URBANIZABLE NON DELIMITADO INDUSTRIAL

SUPERFICIE DO S.U.N.D.I.-1 = 118.286 m²
OCUPACIÓN MÁXIMA (2/3 Sup. Total)= 78.857 m²

CESIÓNS DE SOLO
ZONAS VERDES E ESPAZOS LIBRES (10% Sup. Total) = 11.828,6 m²
EQUIPAMENTOS (2% Sup. Total) = 2.365,7 m²

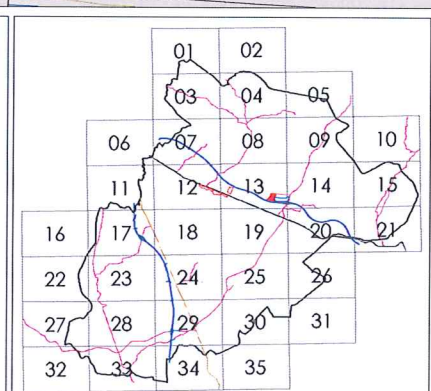

**PLAN XERAL DE ORDENACIÓN MUNICIPAL
CONCELLO DO CARGO**

PLANEAMENTO DE DESENVOLVEMENTO

S.U.N.D.I.-1 (Solo Urbanizable Non Delimitado Industrial)

Nº PLANO **D - 03**

DIRECTOR DO EQUIPO : ANTONIO DE VEGA RODRIGUEZ, ARQUITECTO

E : 1/2000

DILIGENCIA: El pleno, en sesión de 30/07/2015, aprobó provisionalmente este documento, en cumplimiento de la orden 19/05/2015, de la CMATI, por la que se aprobó definitivamente de manera parcial el PXOM del Corgo.

O Corgo, 3 de agosto de 2015.

EL SECRETARIO:

FDO: Marco Antonio García Gabilán Sangil