



CONCELLO DE O CORGO



LEYENDA

- COLECTOR DE HORMIGON
- COLECTOR DE PVC Ø 160MM
- COLECTOR DE PVC Ø 200MM
- COLECTOR DE PVC Ø 250MM
- COLECTOR DE PVC Ø 315MM
- COLECTOR DE PVC Ø 400MM
- ACOMETIDA DE VIVIENDA
- POZO DE REGISTRO CONFIRMADO
- POZO DE REGISTRO DUDOSO
- DEPURADORA

PARROQUIAS - O CORGO

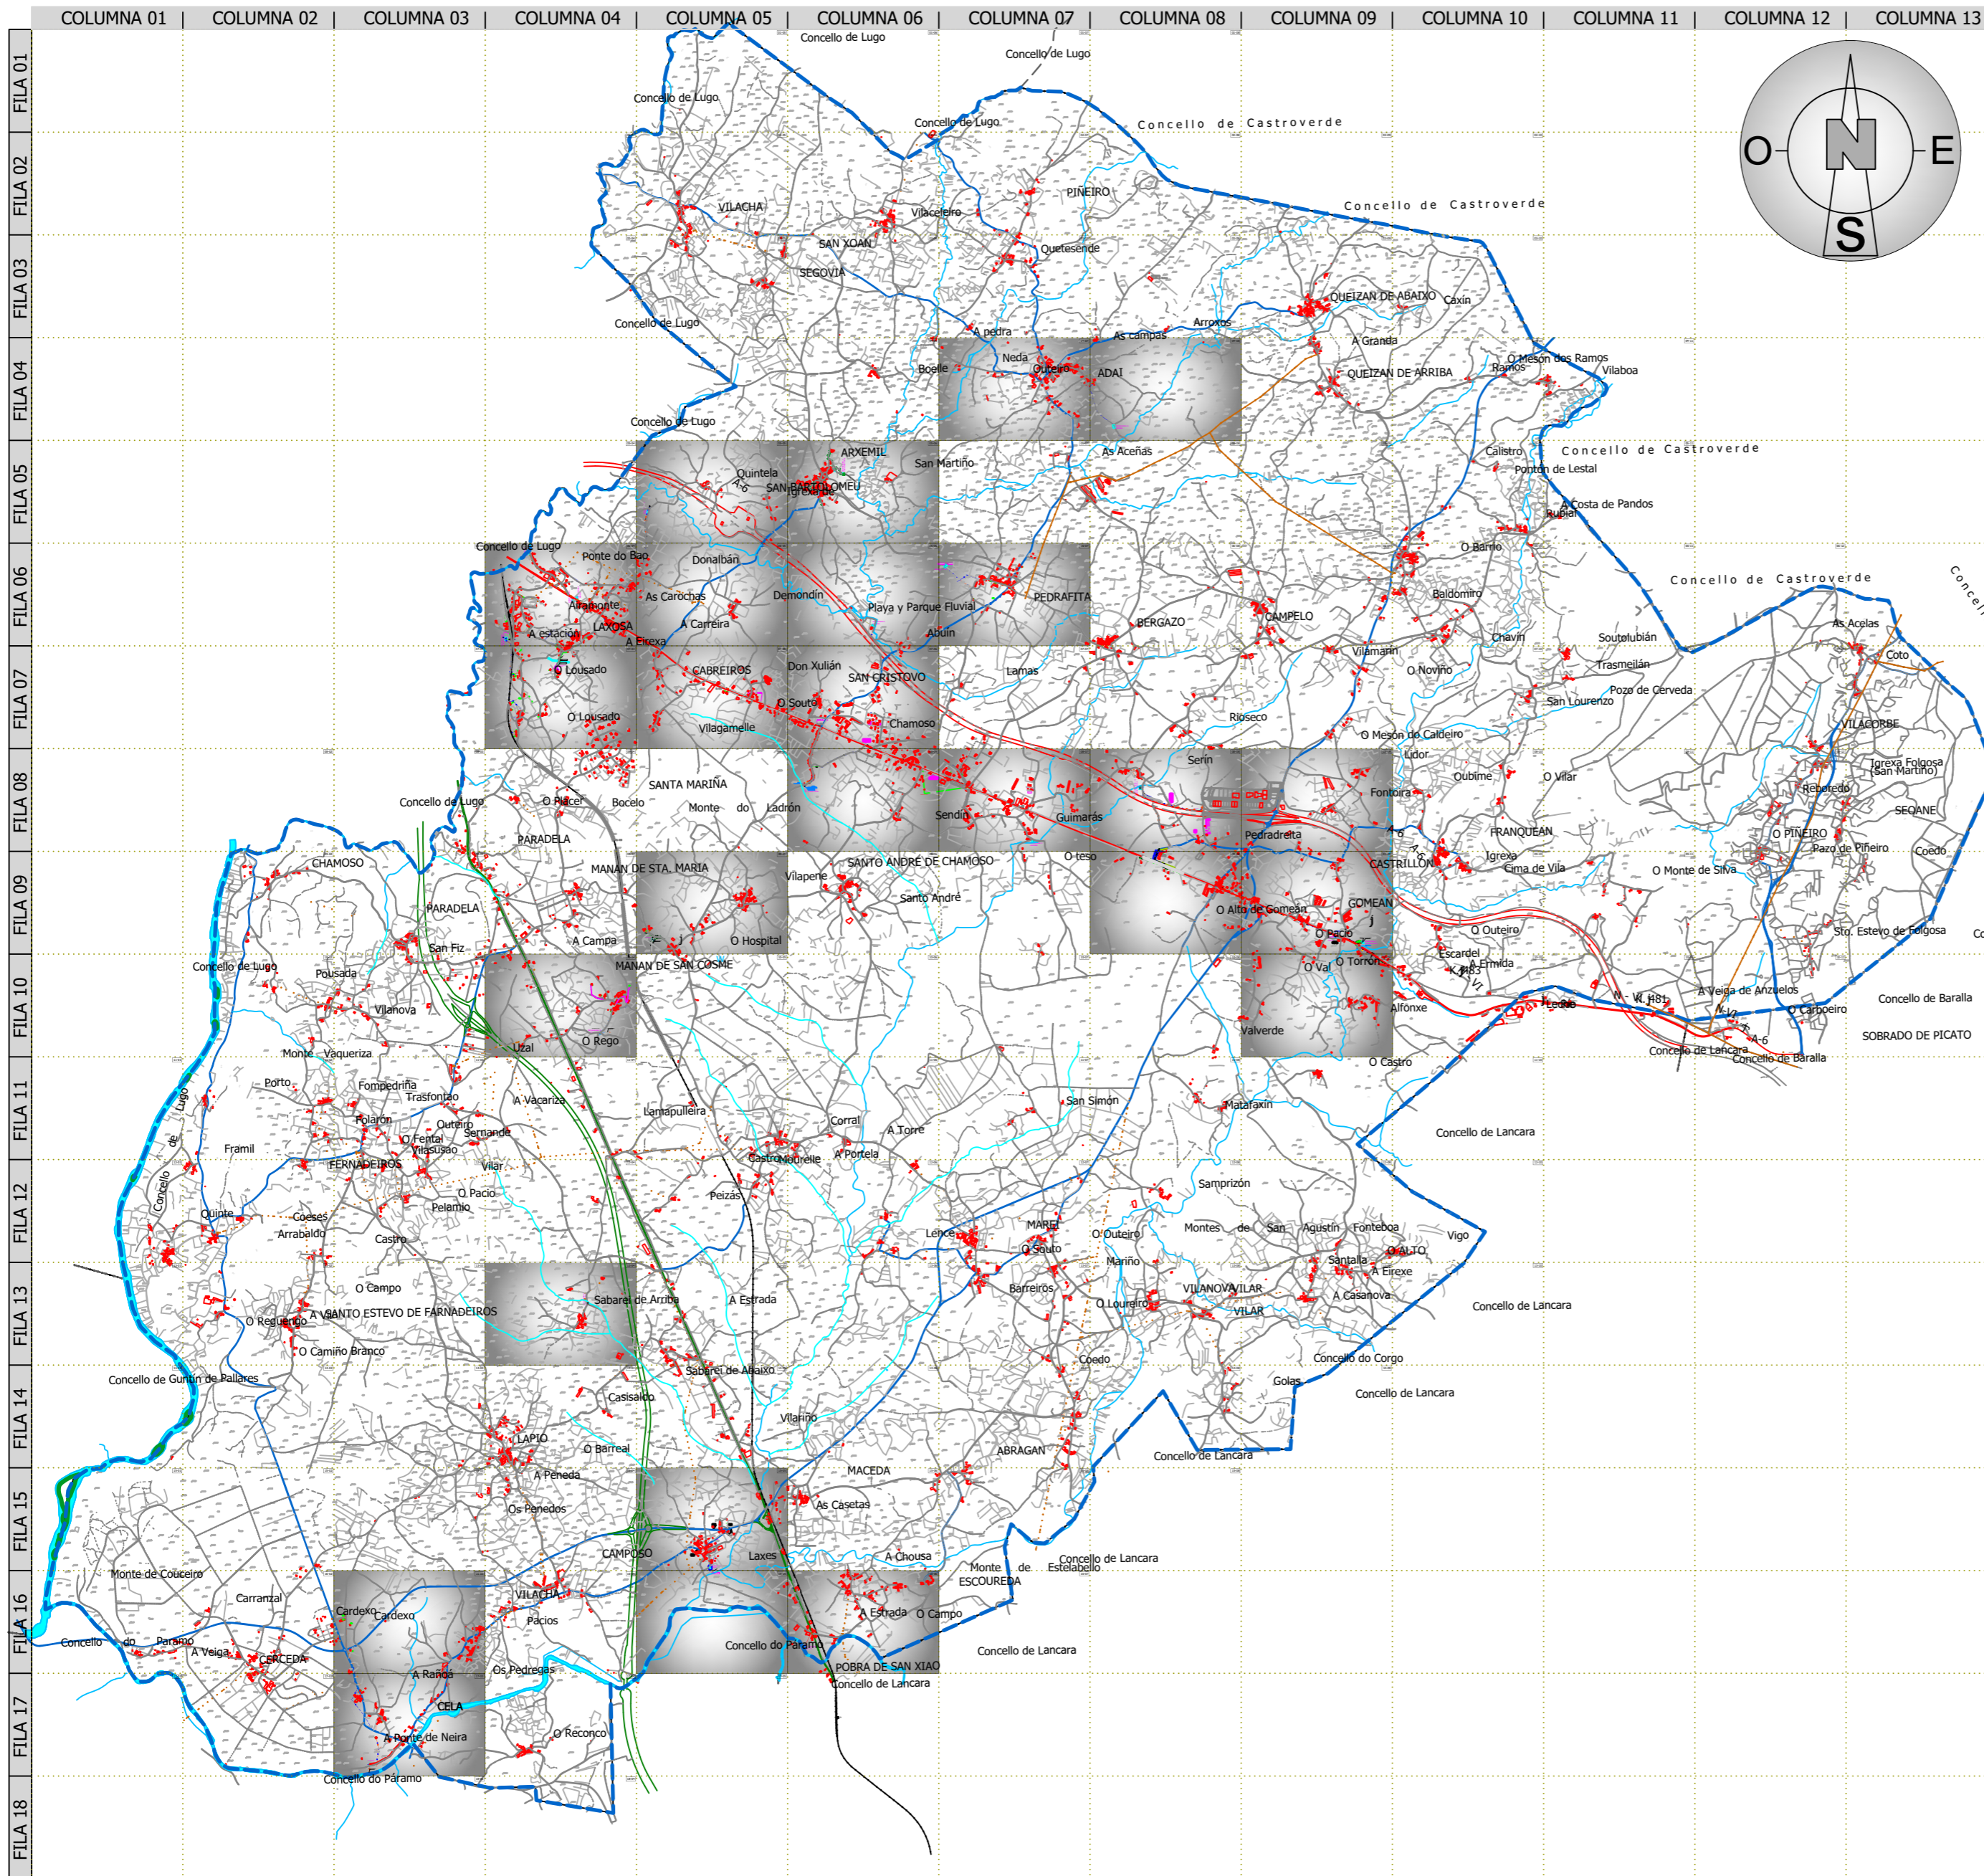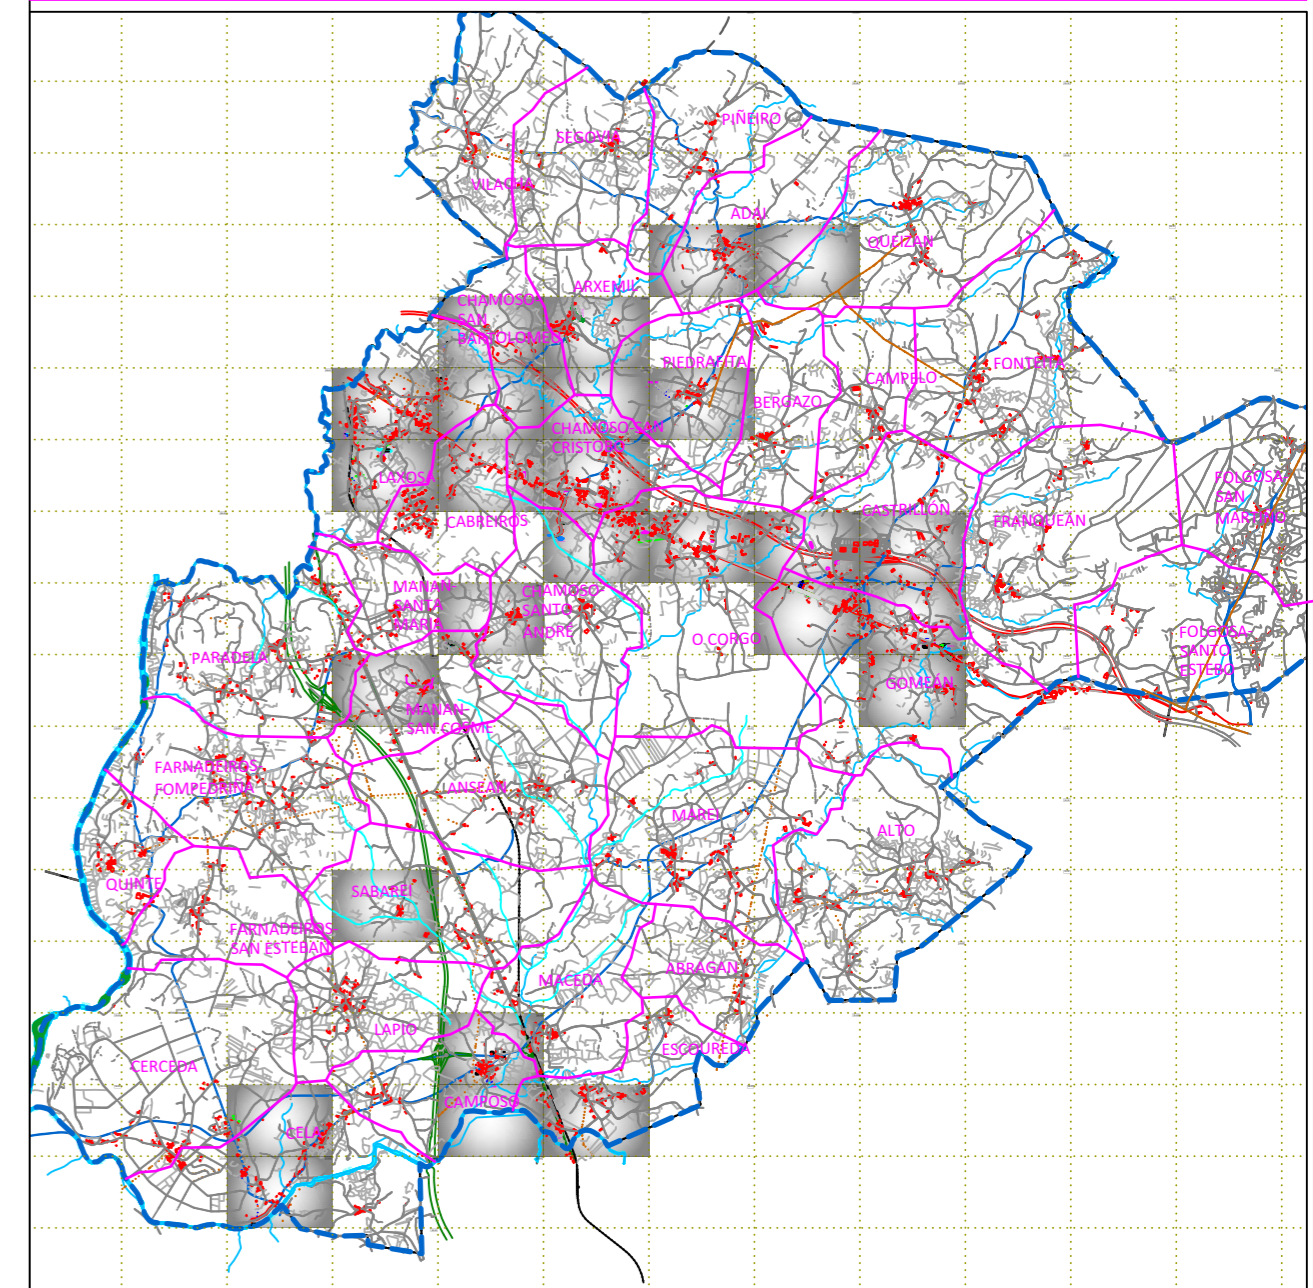

AUTOR: JOSE A. GONZALEZ GOMEZ TECNICO PROYECTISTA, COLEGIADO Nº 100, C/PINTOR TINO GRANDIO -18, 27004 (LUGO) e-mail - proyectosyobra@gmail.com - teléf: 663085425



AUTOR: JOSE A. GONZALEZ GOMEZ
TECNICO PROYECTISTA, COLEGIADO Nº 100
e-mail - proyectosyobra@gmail.com
teléf: 663085425

- | | | |
|---------|---|---|
| LEYENDA | <ul style="list-style-type: none"> COLECTOR DE HORMIGON COLECTOR DE PVC Ø 160MM COLECTOR DE PVC Ø 200MM COLECTOR DE PVC Ø 250MM COLECTOR DE PVC Ø 315MM COLECTOR DE PVC Ø 400MM | <ul style="list-style-type: none"> ACOMETIDA DE VIVIENDA POZO DE REGISTRO CONFIRMADO POZO DE REGISTRO DUDOSO DEPURADORA |
|---------|---|---|

ESCALA 1:50000
0 10 20 30 40 50
UNE A-3 ORIGINALS GRAFICAS

RED DE SANEAMIENTO EN EL TÉRMINO MUNICIPAL DE O CORGO ESTADO ACTUAL - MAYO DE 2.013

PROVINCIA LUGO CONCELLO O CORGO	PLANO	FECHA
	PLANO MOSAICO	05/ 2013
		Nº PLANO
		01-01

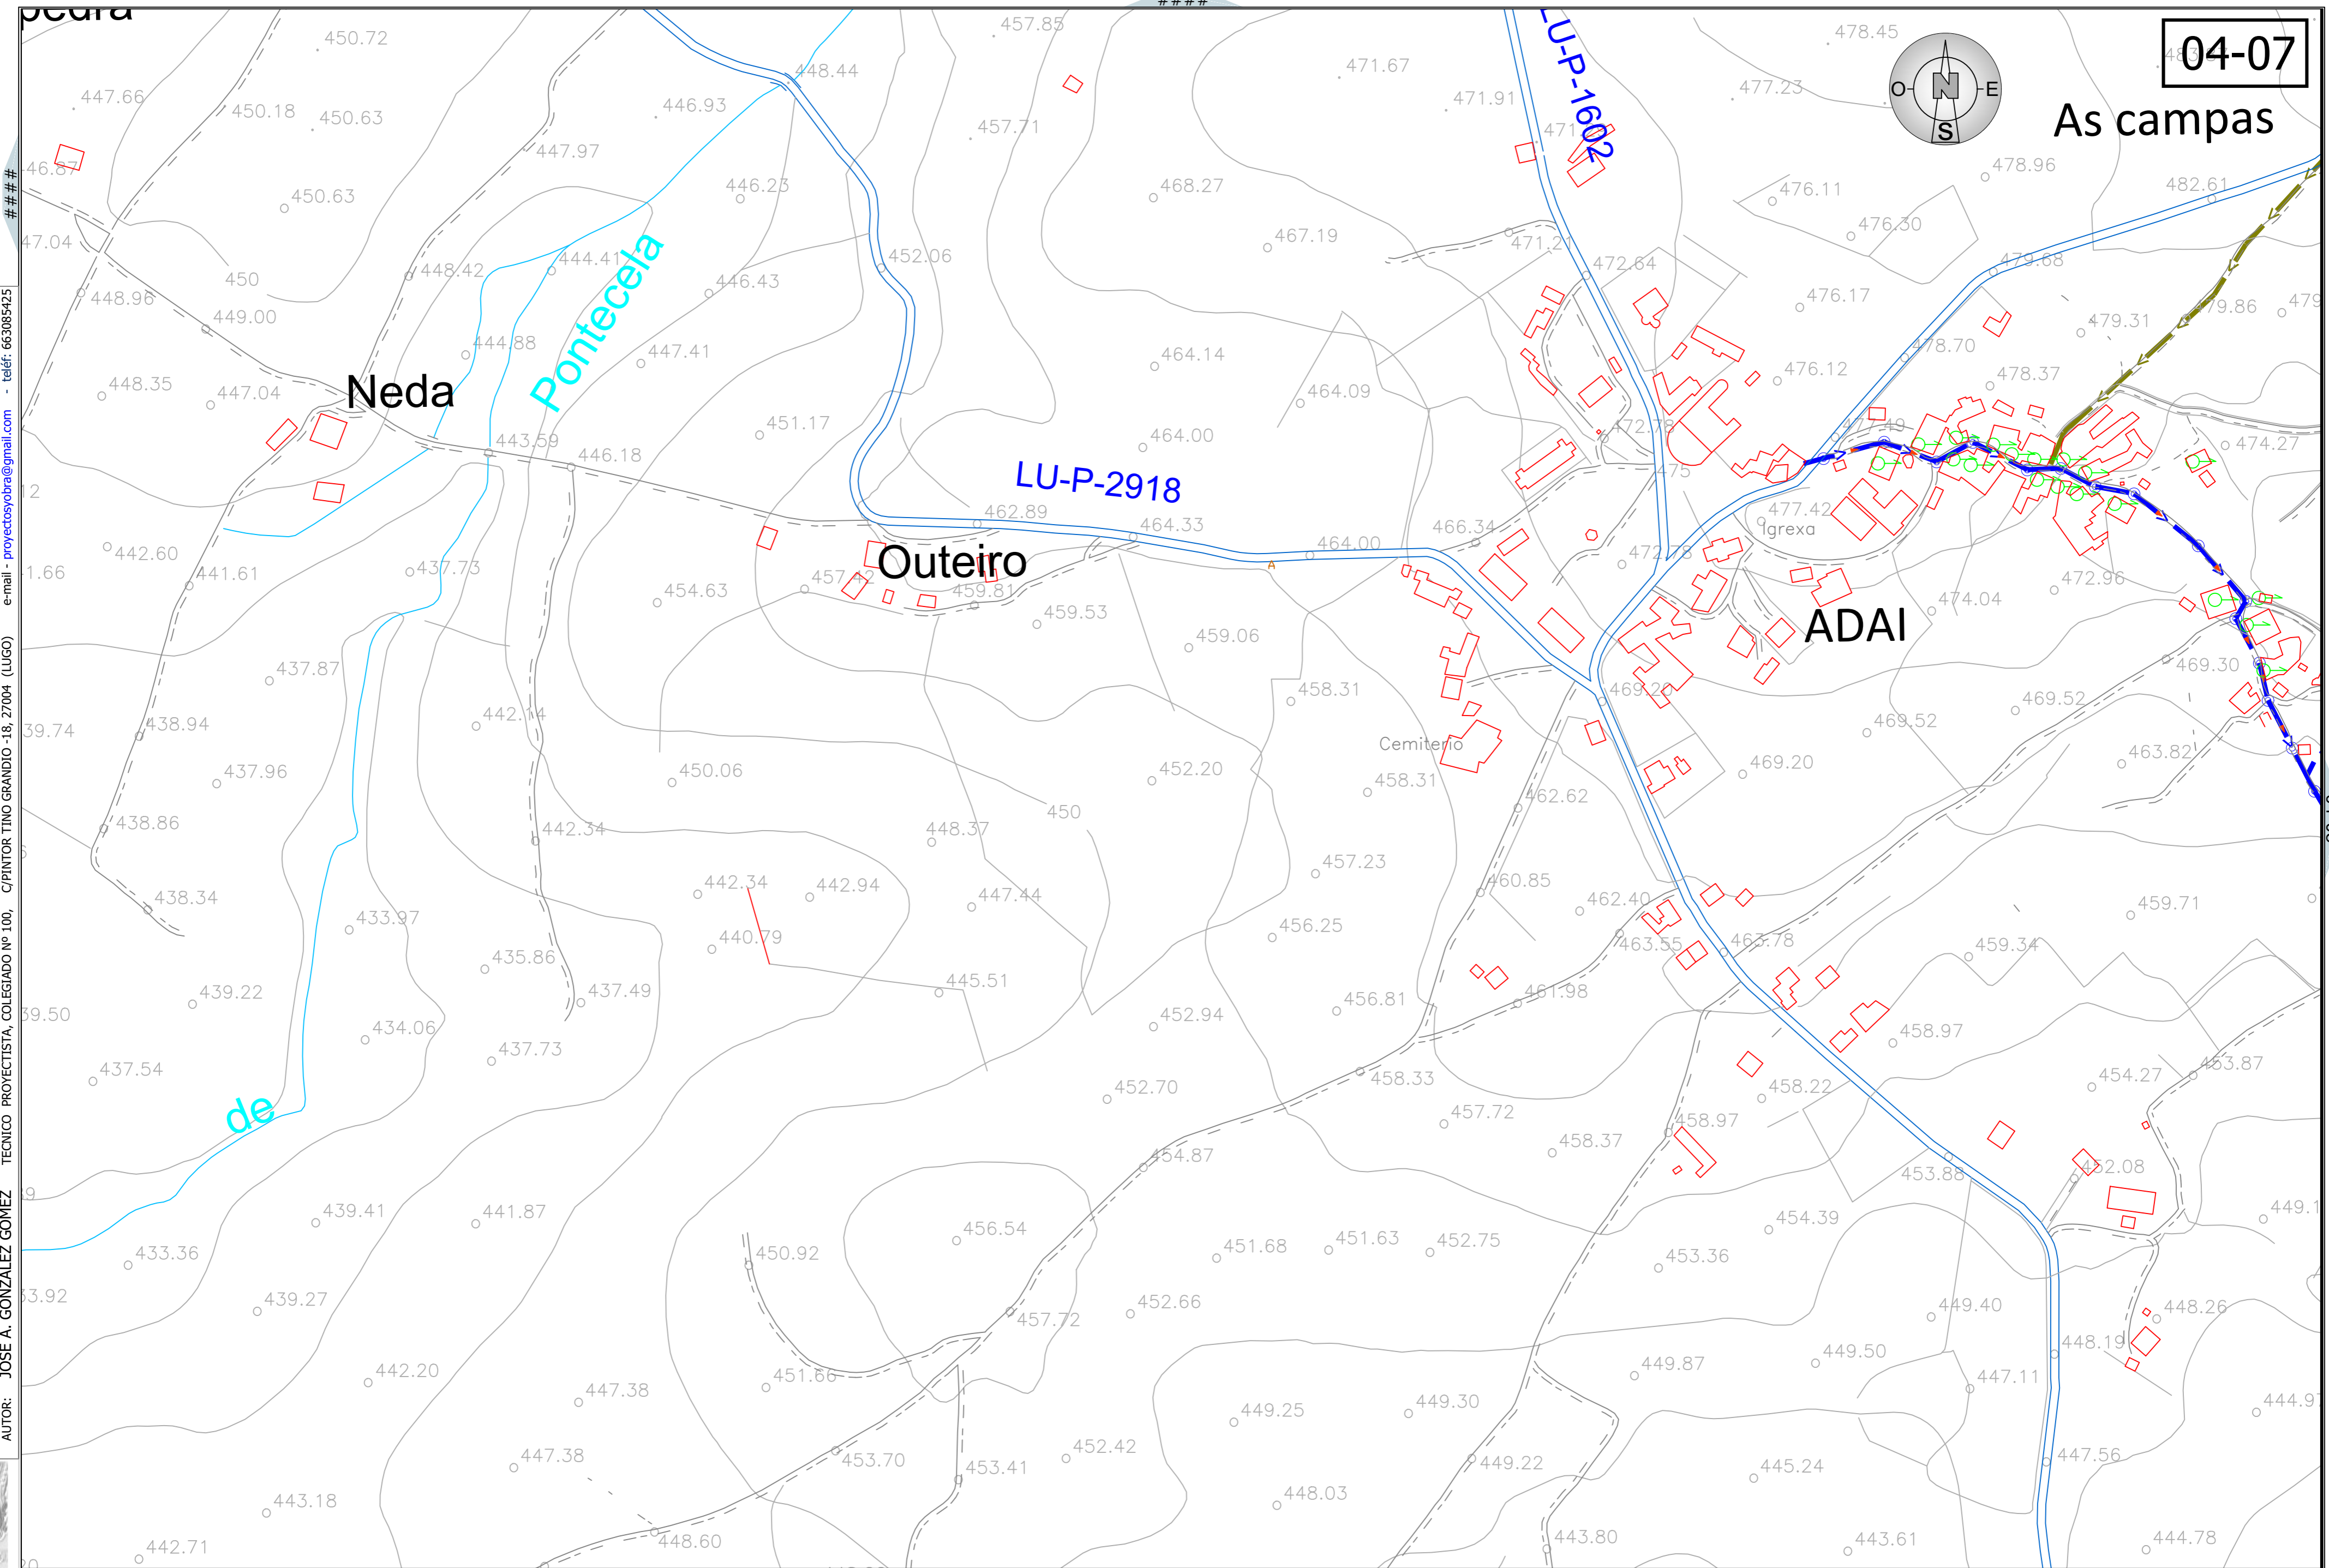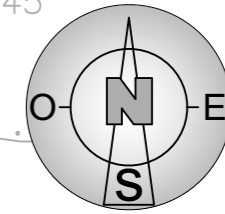

AUTOR: JOSE A. GONZALEZ GOMEZ TECNICO PROYECTISTA, COLEGIADO Nº 100, C/PINTOR TINO GRANDIO -18, 27004 (LUGO) e-mail - proyectosobra@gmail.com - teléf: 663085425

AUTOR: JOSE A. GONZALEZ GOMEZ
TECNICO PROYECTISTA, COLEGIADO Nº 100
e-mail - proyectosobra@gmail.com
teléf: 663085425

LEYENDA	COLECTOR DE HORMIGON	ACOMETIDA DE VIVIENDA	POZO DE REGISTRO CONFIRMADO	POZO DE REGISTRO DUDOSO	DEPURADORA
	COLECTOR DE PVC Ø 160MM		PR		
	COLECTOR DE PVC Ø 200MM				
	COLECTOR DE PVC Ø 250MM				
	COLECTOR DE PVC Ø 315MM				
	COLECTOR DE PVC Ø 400MM				

ESCALA 1:2500
0 10 20 30 40 50
UNE A-3 ORIGINALS GRAFICAS


RED DE SANEAMIENTO EN EL TÉRMINO MUNICIPAL DE O CARGO ESTADO ACTUAL - MAYO DE 2.013



PROVINCIA LUGO
CONCELLO O CARGO


PLANO ADAÍ

FECHA 05/ 2013
Nº PLANO 04-07

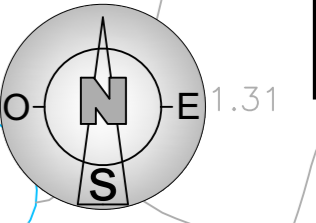

04-07

AUTOR: JOSE A. GONZALEZ GOMEZ TECNICO PROYECTISTA, COLEGIADO Nº 100, C/PINTOR TINO GRANDIO -18, 27004 (LUGO) e-mail - proyectosyobra@gmail.com - teléf: 663085425

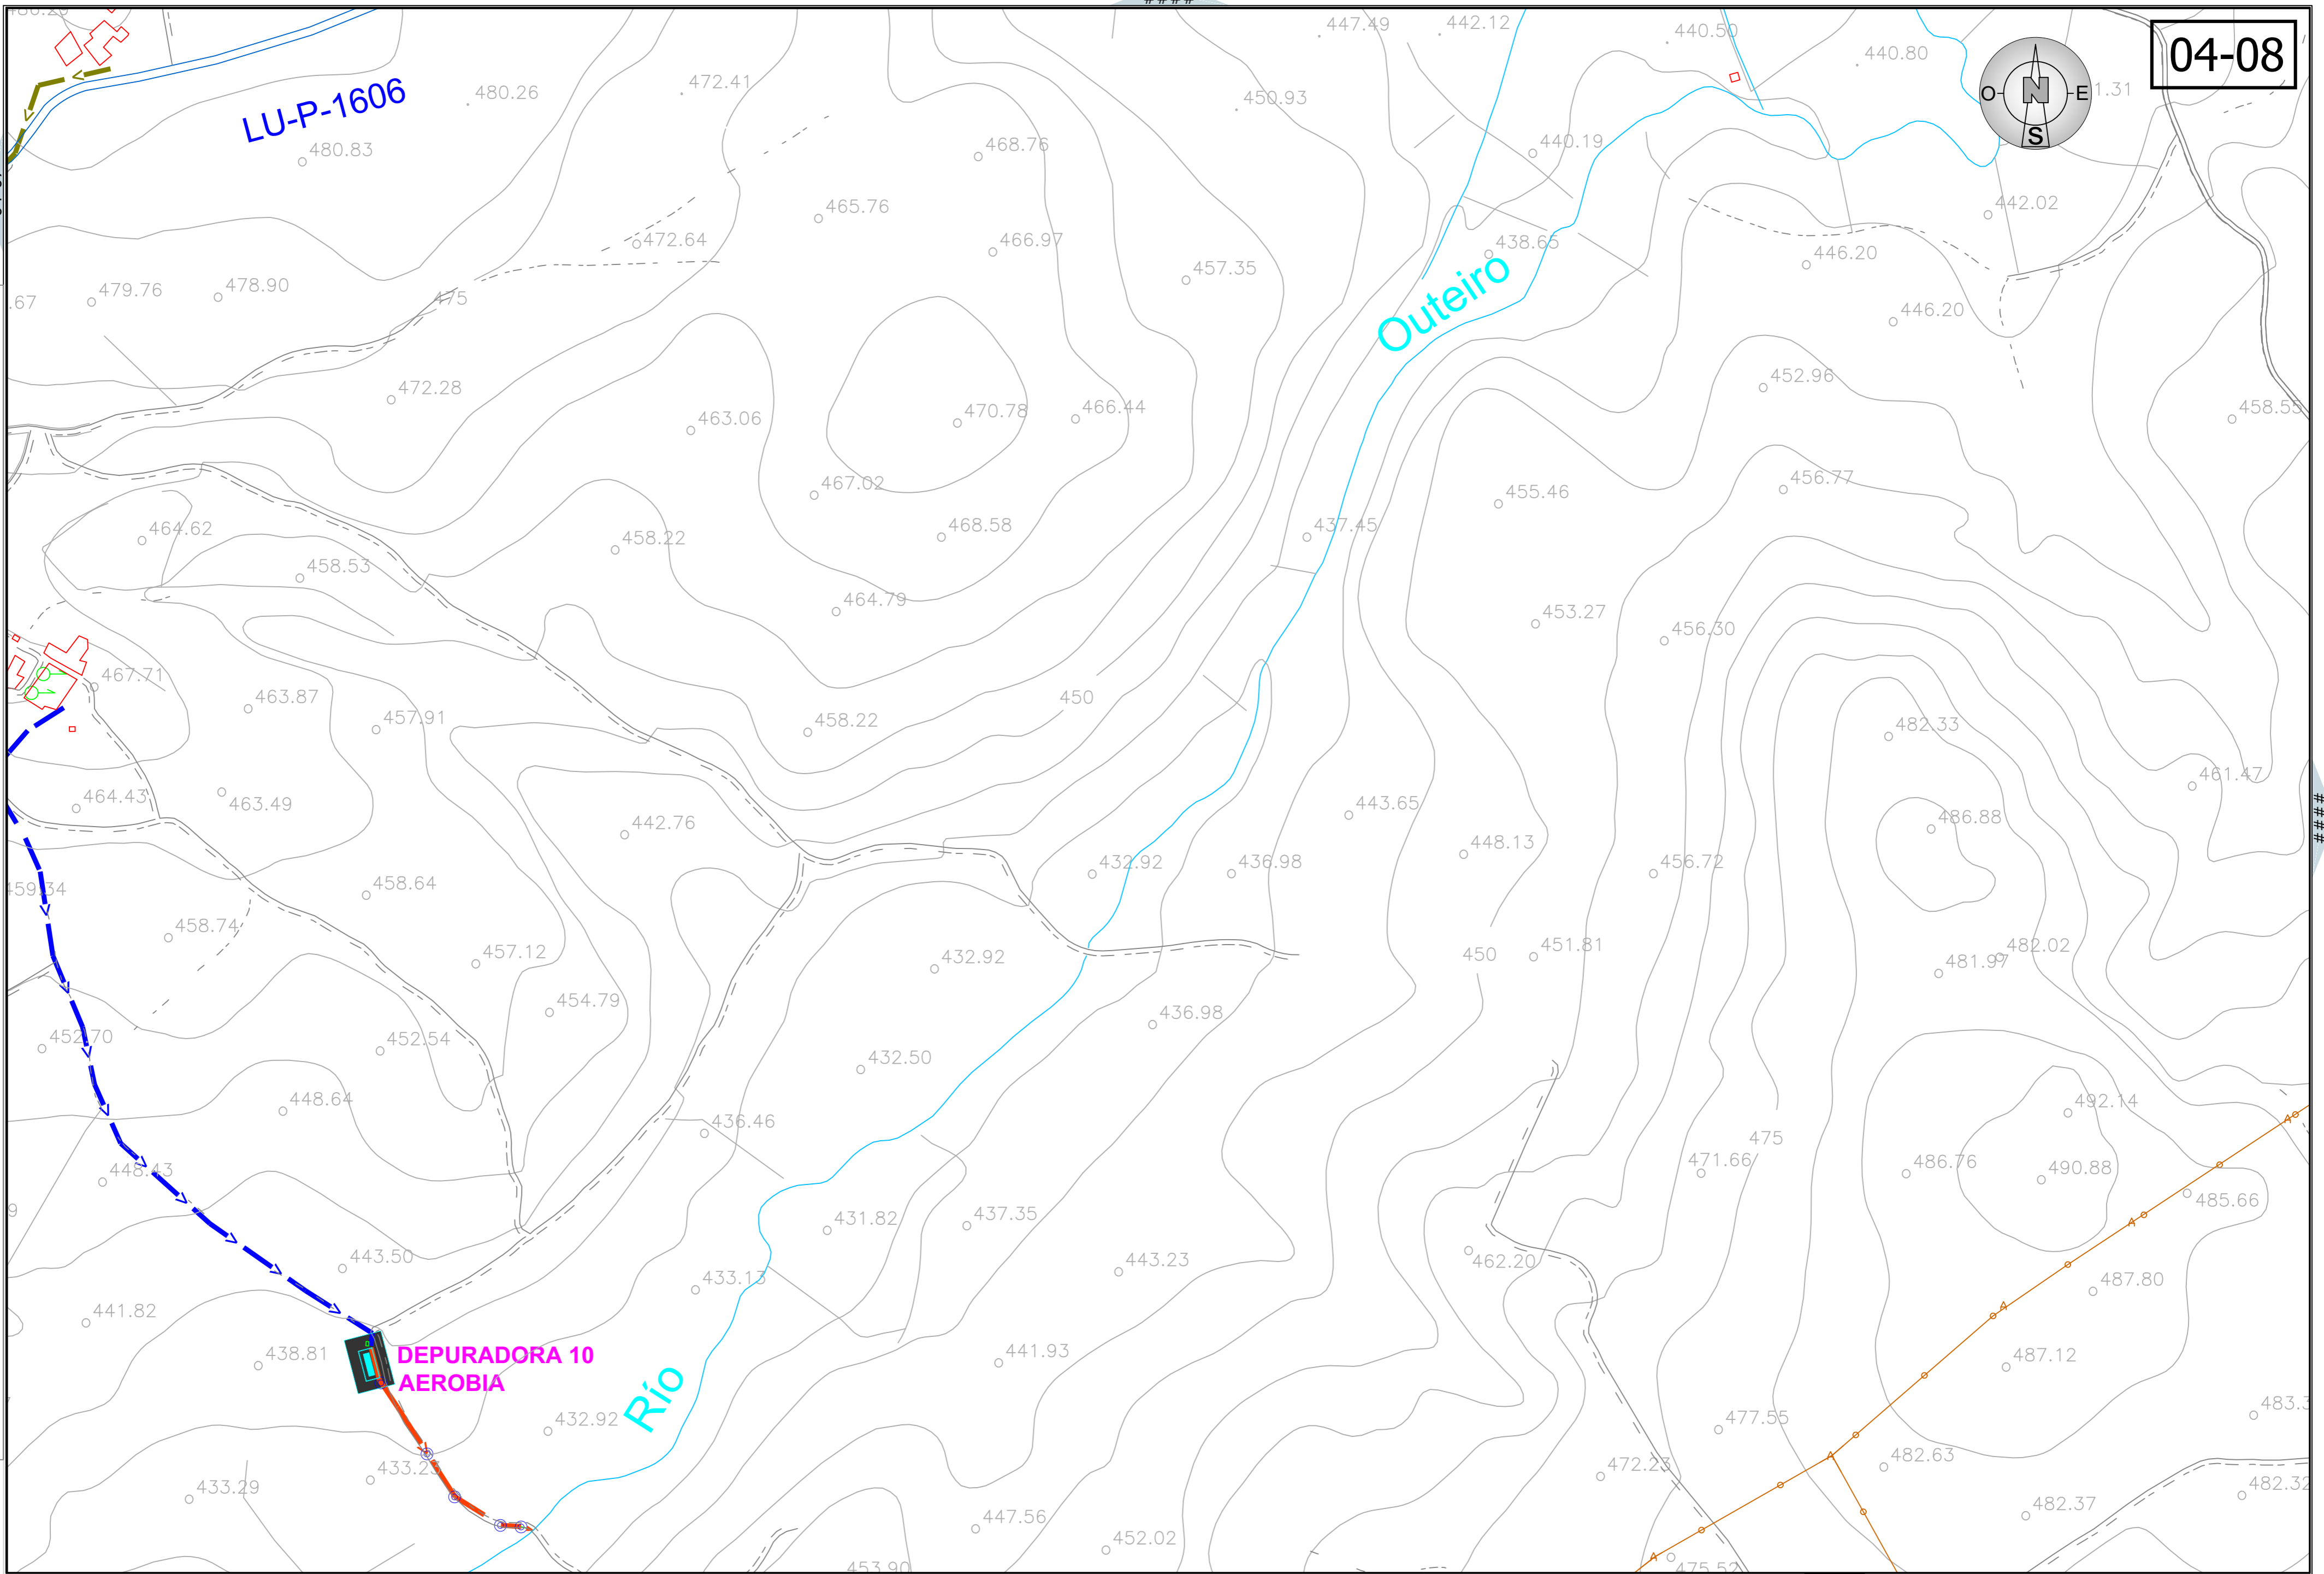

AUTOR: JOSE A. GONZALEZ GOMEZ
TECNICO PROYECTISTA, COLEGIADO Nº 100
e-mail - proyectosyobra@gmail.com
teléf: 663085425

LEYENDA	COLECTOR DE HORMIGON	ACOMETIDA DE VIVIENDA
	COLECTOR DE PVC Ø 160MM	POZO DE REGISTRO CONFIRMADO
	COLECTOR DE PVC Ø 200MM	POZO DE REGISTRO DUDOSO
	COLECTOR DE PVC Ø 250MM	DEPURADORA
	COLECTOR DE PVC Ø 315MM	
	COLECTOR DE PVC Ø 400MM	

ESCALA 1:2500
0 10 20 30 40 50
UNE A-3 ORIGINALS GRAFICAS


RED DE SANEAMIENTO EN EL
TÉRMINO MUNICIPAL DE
O CARGO ESTADO ACTUAL - MAYO DE 2.013




PROVINCIA LUGO
CONCELLO O CARGO

PLANO ADAI

FECHA 05/ 2013
Nº PLANO 04-08

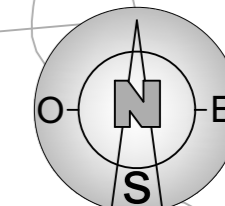

AUTOR: JOSE A. GONZALEZ GOMEZ TECNICO PROYECTISTA, COLEGIADO Nº 100, C/PINTOR TINO GRANDIO -18, 27004 (LUGO) e-mail - proyectosyobra@gmail.com - teléf: 663085425

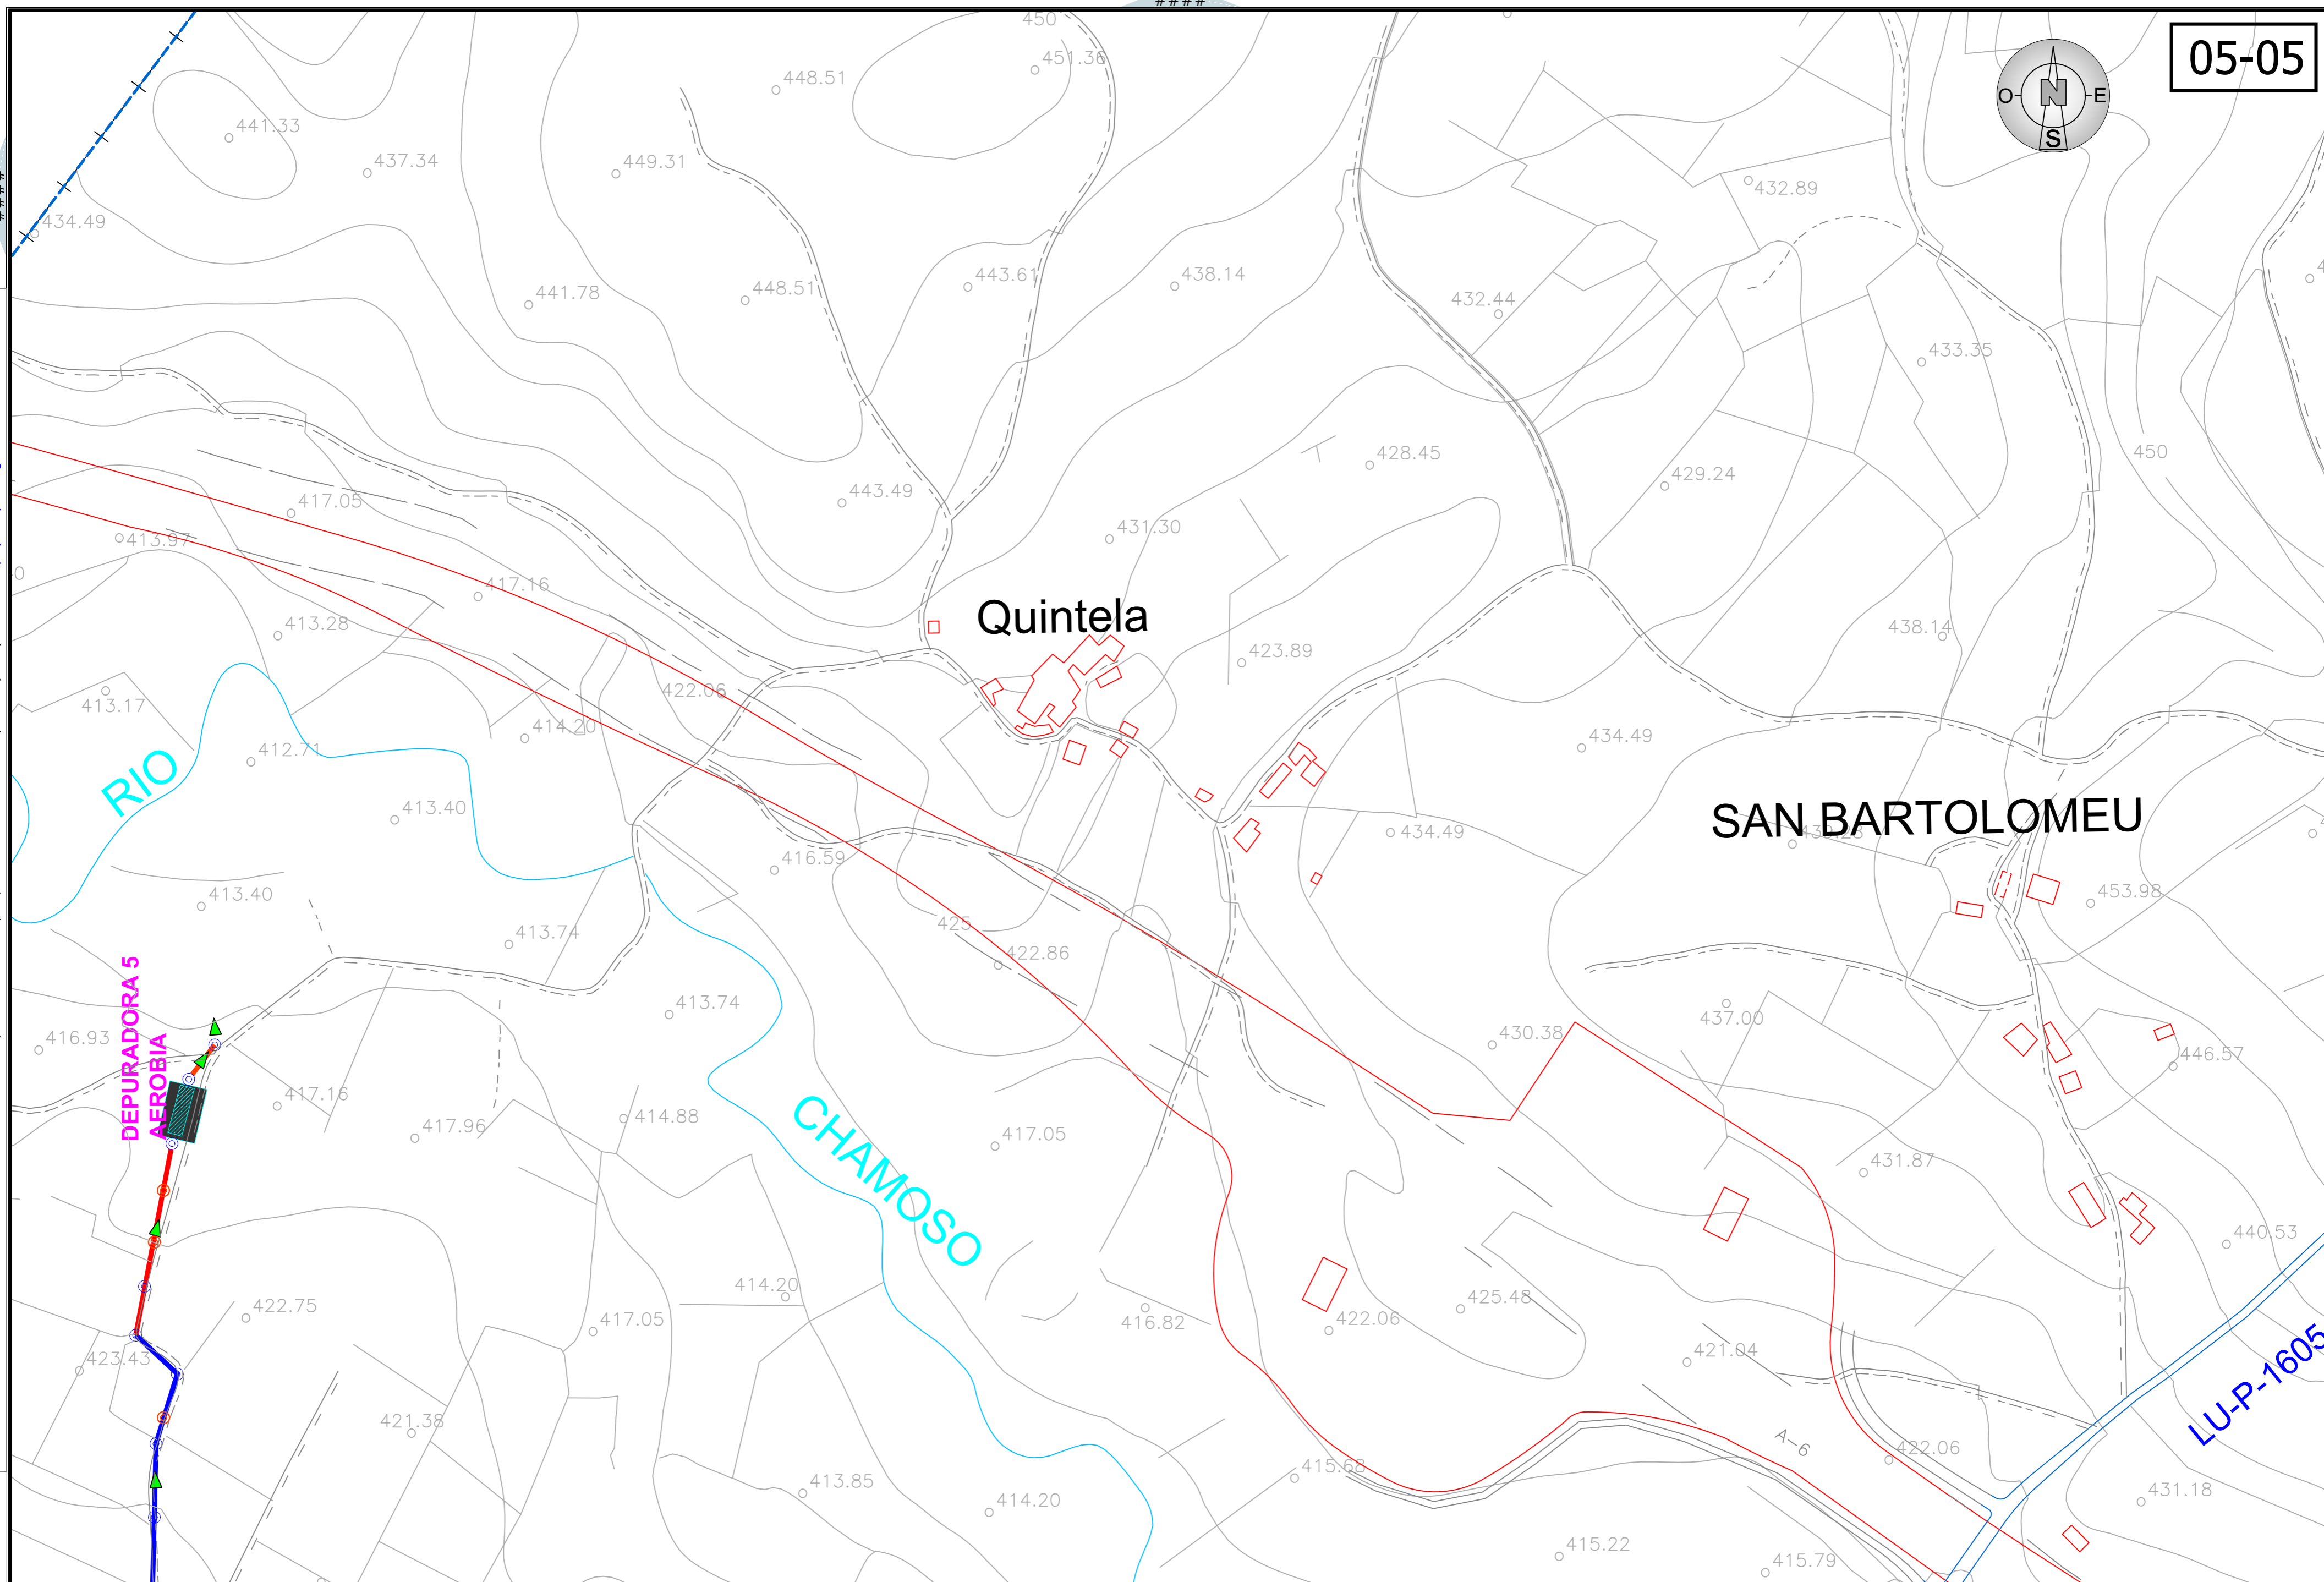

RIO

Quintela

SAN BARTOLOMEU

CHAMOSO

LU-P-1605

DEPURADORA 5 AEROBIA

AUTOR: JOSE A. GONZALEZ GOMEZ
TECNICO PROYECTISTA, COLEGIADO Nº 100
e-mail - proyectosyobra@gmail.com
teléf: 663085425

LEYENDA	<ul style="list-style-type: none"> COLECTOR DE HORMIGON COLECTOR DE PVC Ø 160MM COLECTOR DE PVC Ø 200MM COLECTOR DE PVC Ø 250MM COLECTOR DE PVC Ø 315MM COLECTOR DE PVC Ø 400MM 	<ul style="list-style-type: none"> ACOMETIDA DE VIVIENDA POZO DE REGISTRO CONFIRMADO POZO DE REGISTRO DUDOSO DEPURADORA 	<ul style="list-style-type: none"> PR PR
---------	---	---	--


ESCALA 1:2500

UNE A-3 ORIGINALS GRAFICAS

RED DE SANEAMIENTO EN EL TÉRMINO MUNICIPAL DE O CARGO ESTADO ACTUAL - MAYO DE 2.013




PROVINCIA LUGO	PLANO DONALBÁN	FECHA 05/ 2013
CONCELLO O CARGO	Nº PLANO 05-05	

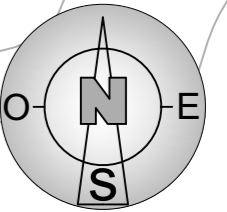

04-07

AUTOR: JOSE A. GONZALEZ GOMEZ TECNICO PROYECTISTA, COLEGIADO Nº 100, C/PINTOR TINO GRANDIO -18, 27004 (LUGO) e-mail - proyectosobra@gmail.com - teléf: 663085425

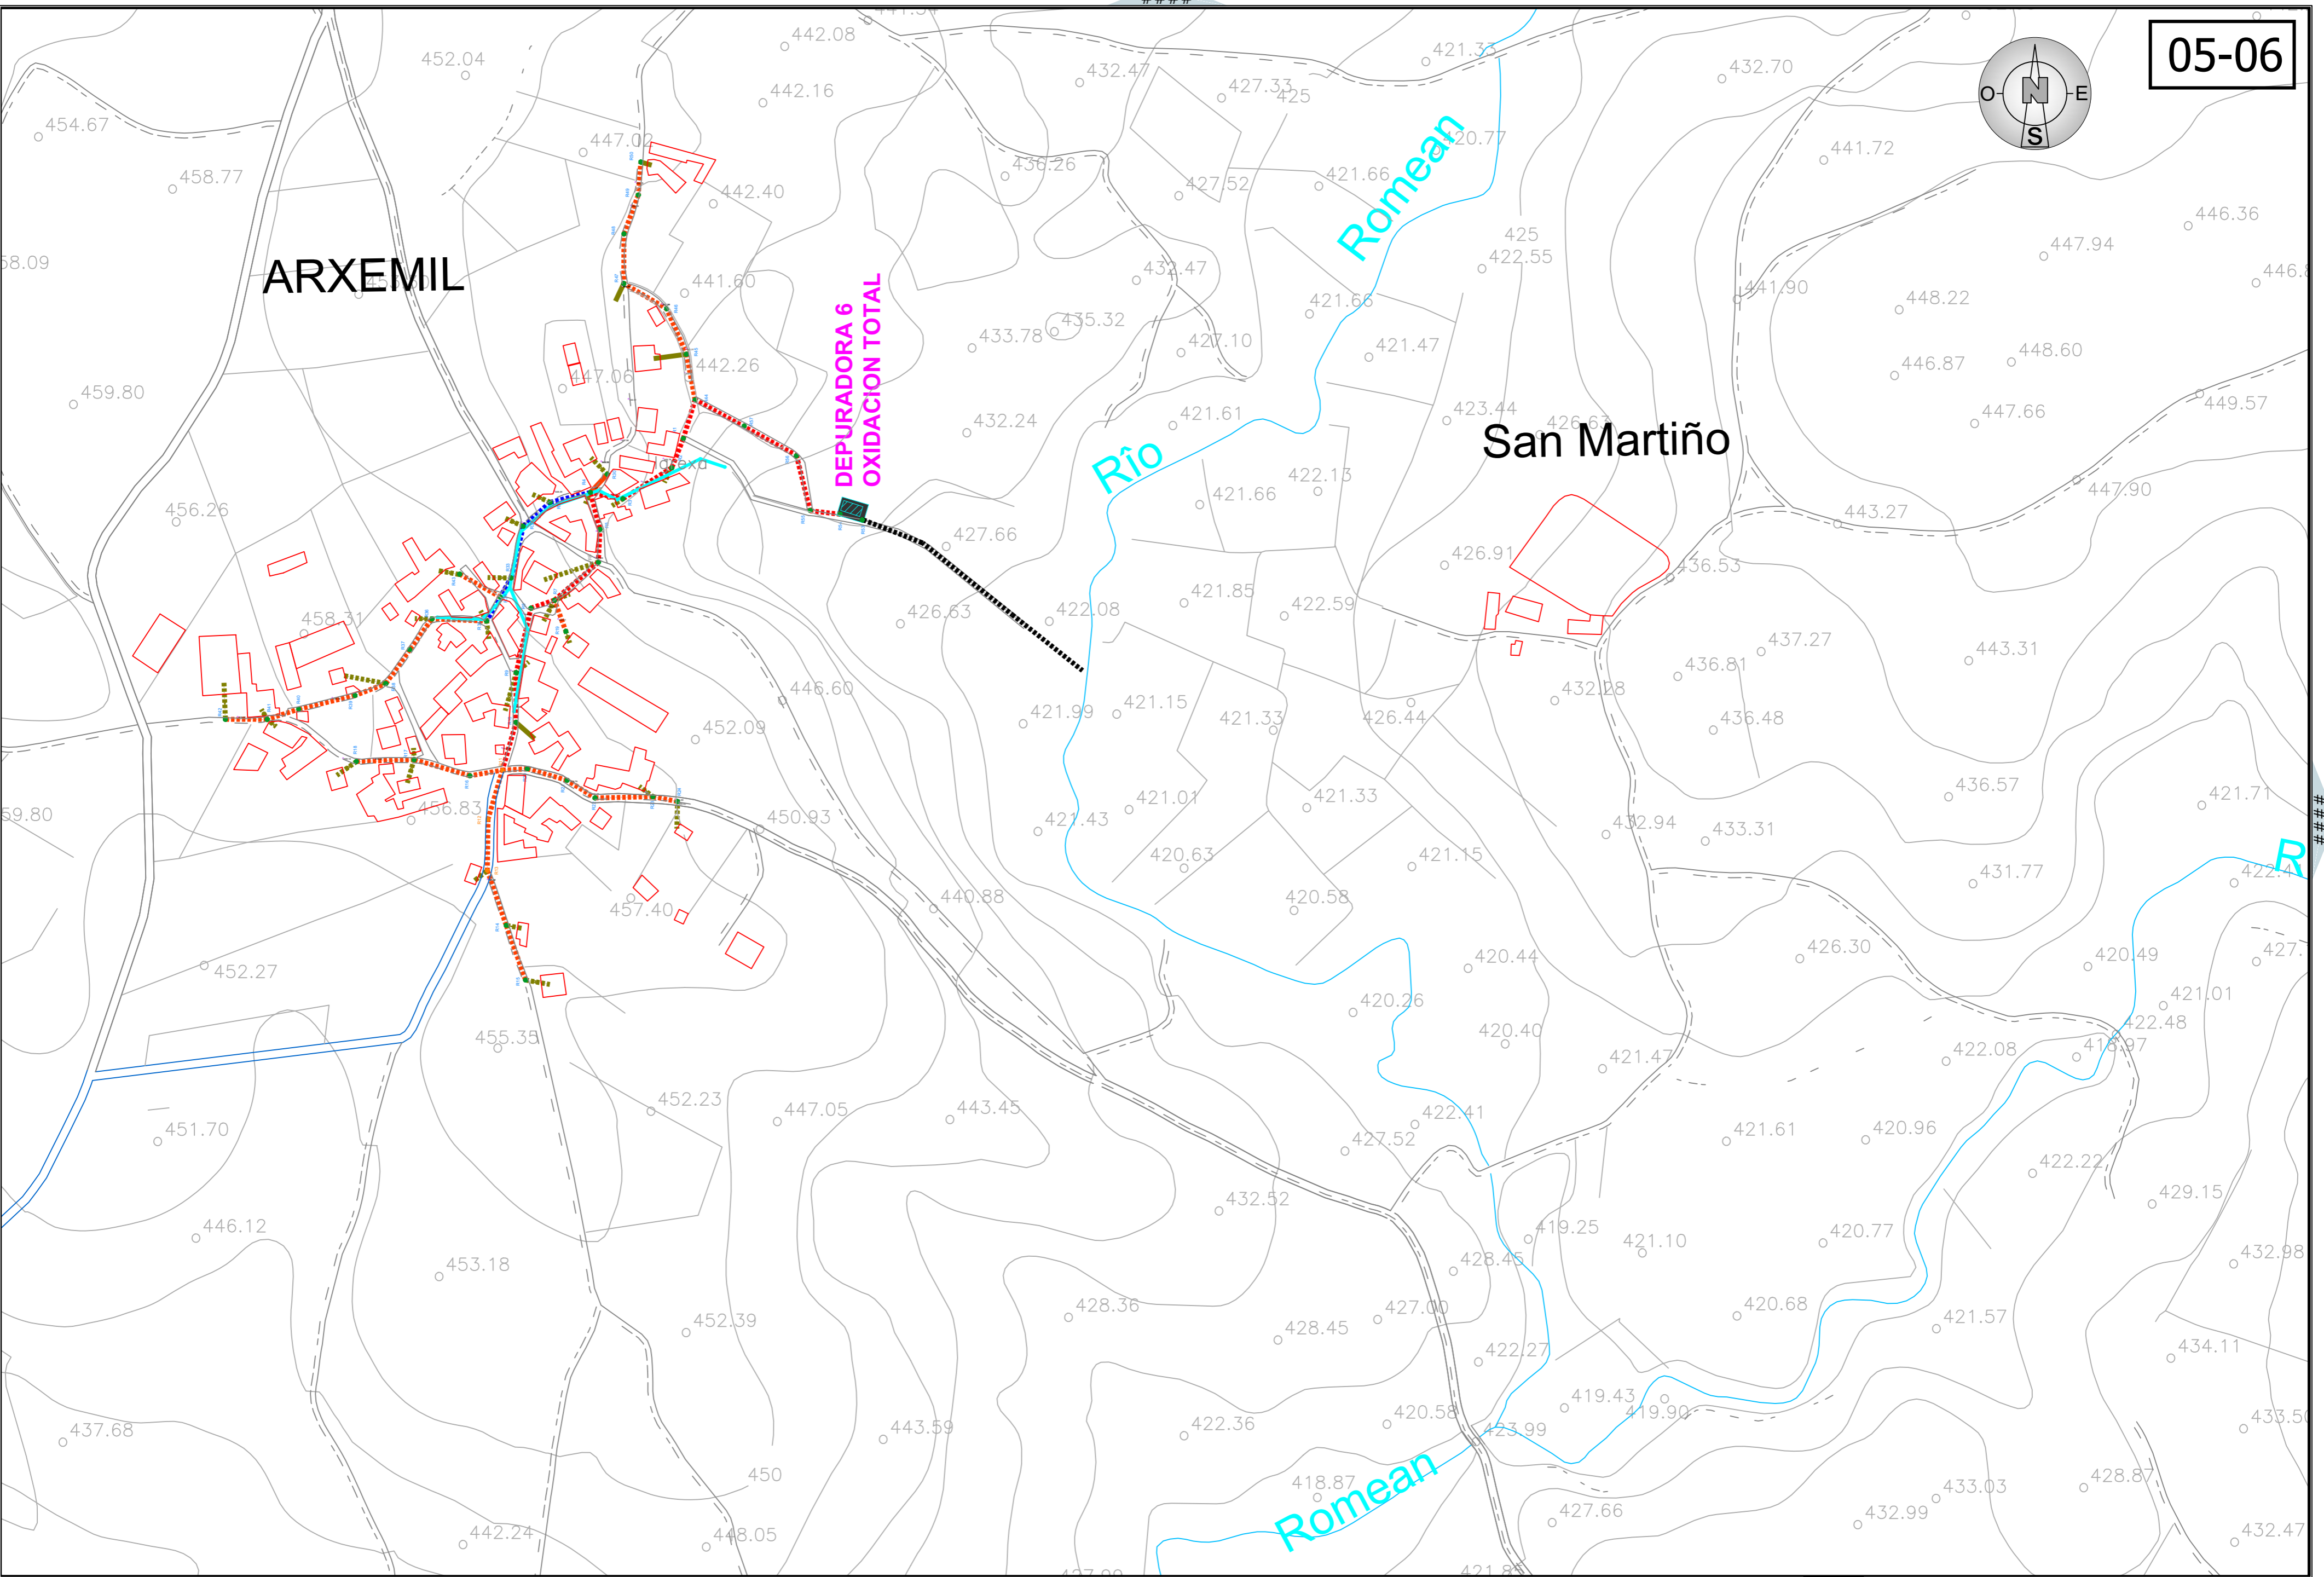

ARXEMIL

San Martiño

DEPURADORA 6
OXIDACION TOTAL

Río

Romean

AUTOR: JOSE A. GONZALEZ GOMEZ
TECNICO PROYECTISTA, COLEGIADO Nº 100
e-mail - proyectosobra@gmail.com
teléf: 663085425

LEYENDA	COLECTOR DE HORMIGON	ACOMETIDA DE VIVIENDA	POZO DE REGISTRO CONFIRMADO	POZO DE REGISTRO DUDOSO	DEPURADORA
	COLECTOR DE PVC Ø 160MM				
	COLECTOR DE PVC Ø 200MM				
	COLECTOR DE PVC Ø 250MM				
	COLECTOR DE PVC Ø 315MM				
	COLECTOR DE PVC Ø 400MM				

ESCALA 1:2500

UNE A-3 ORIGINALS GRAFICAS


**RED DE SANEAMIENTO EN EL
TÉRMINO MUNICIPAL DE
O CARGO** ESTADO ACTUAL - MAYO DE 2.013




PROVINCIA
LUGO
CONCELLO
O CARGO

PLANO
ARXEMIL

FECHA
05/ 2013
Nº PLANO
05-06

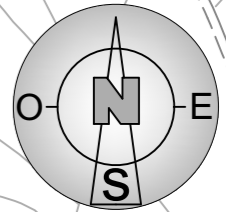

AUTOR: JOSE A. GONZALEZ GOMEZ TECNICO PROYECTISTA, COLEGIADO Nº 100, C/PINTOR TINO GRANDIO -18, 27004 (LUGO) e-mail - proyectosobra@gmail.com - teléf: 663085425

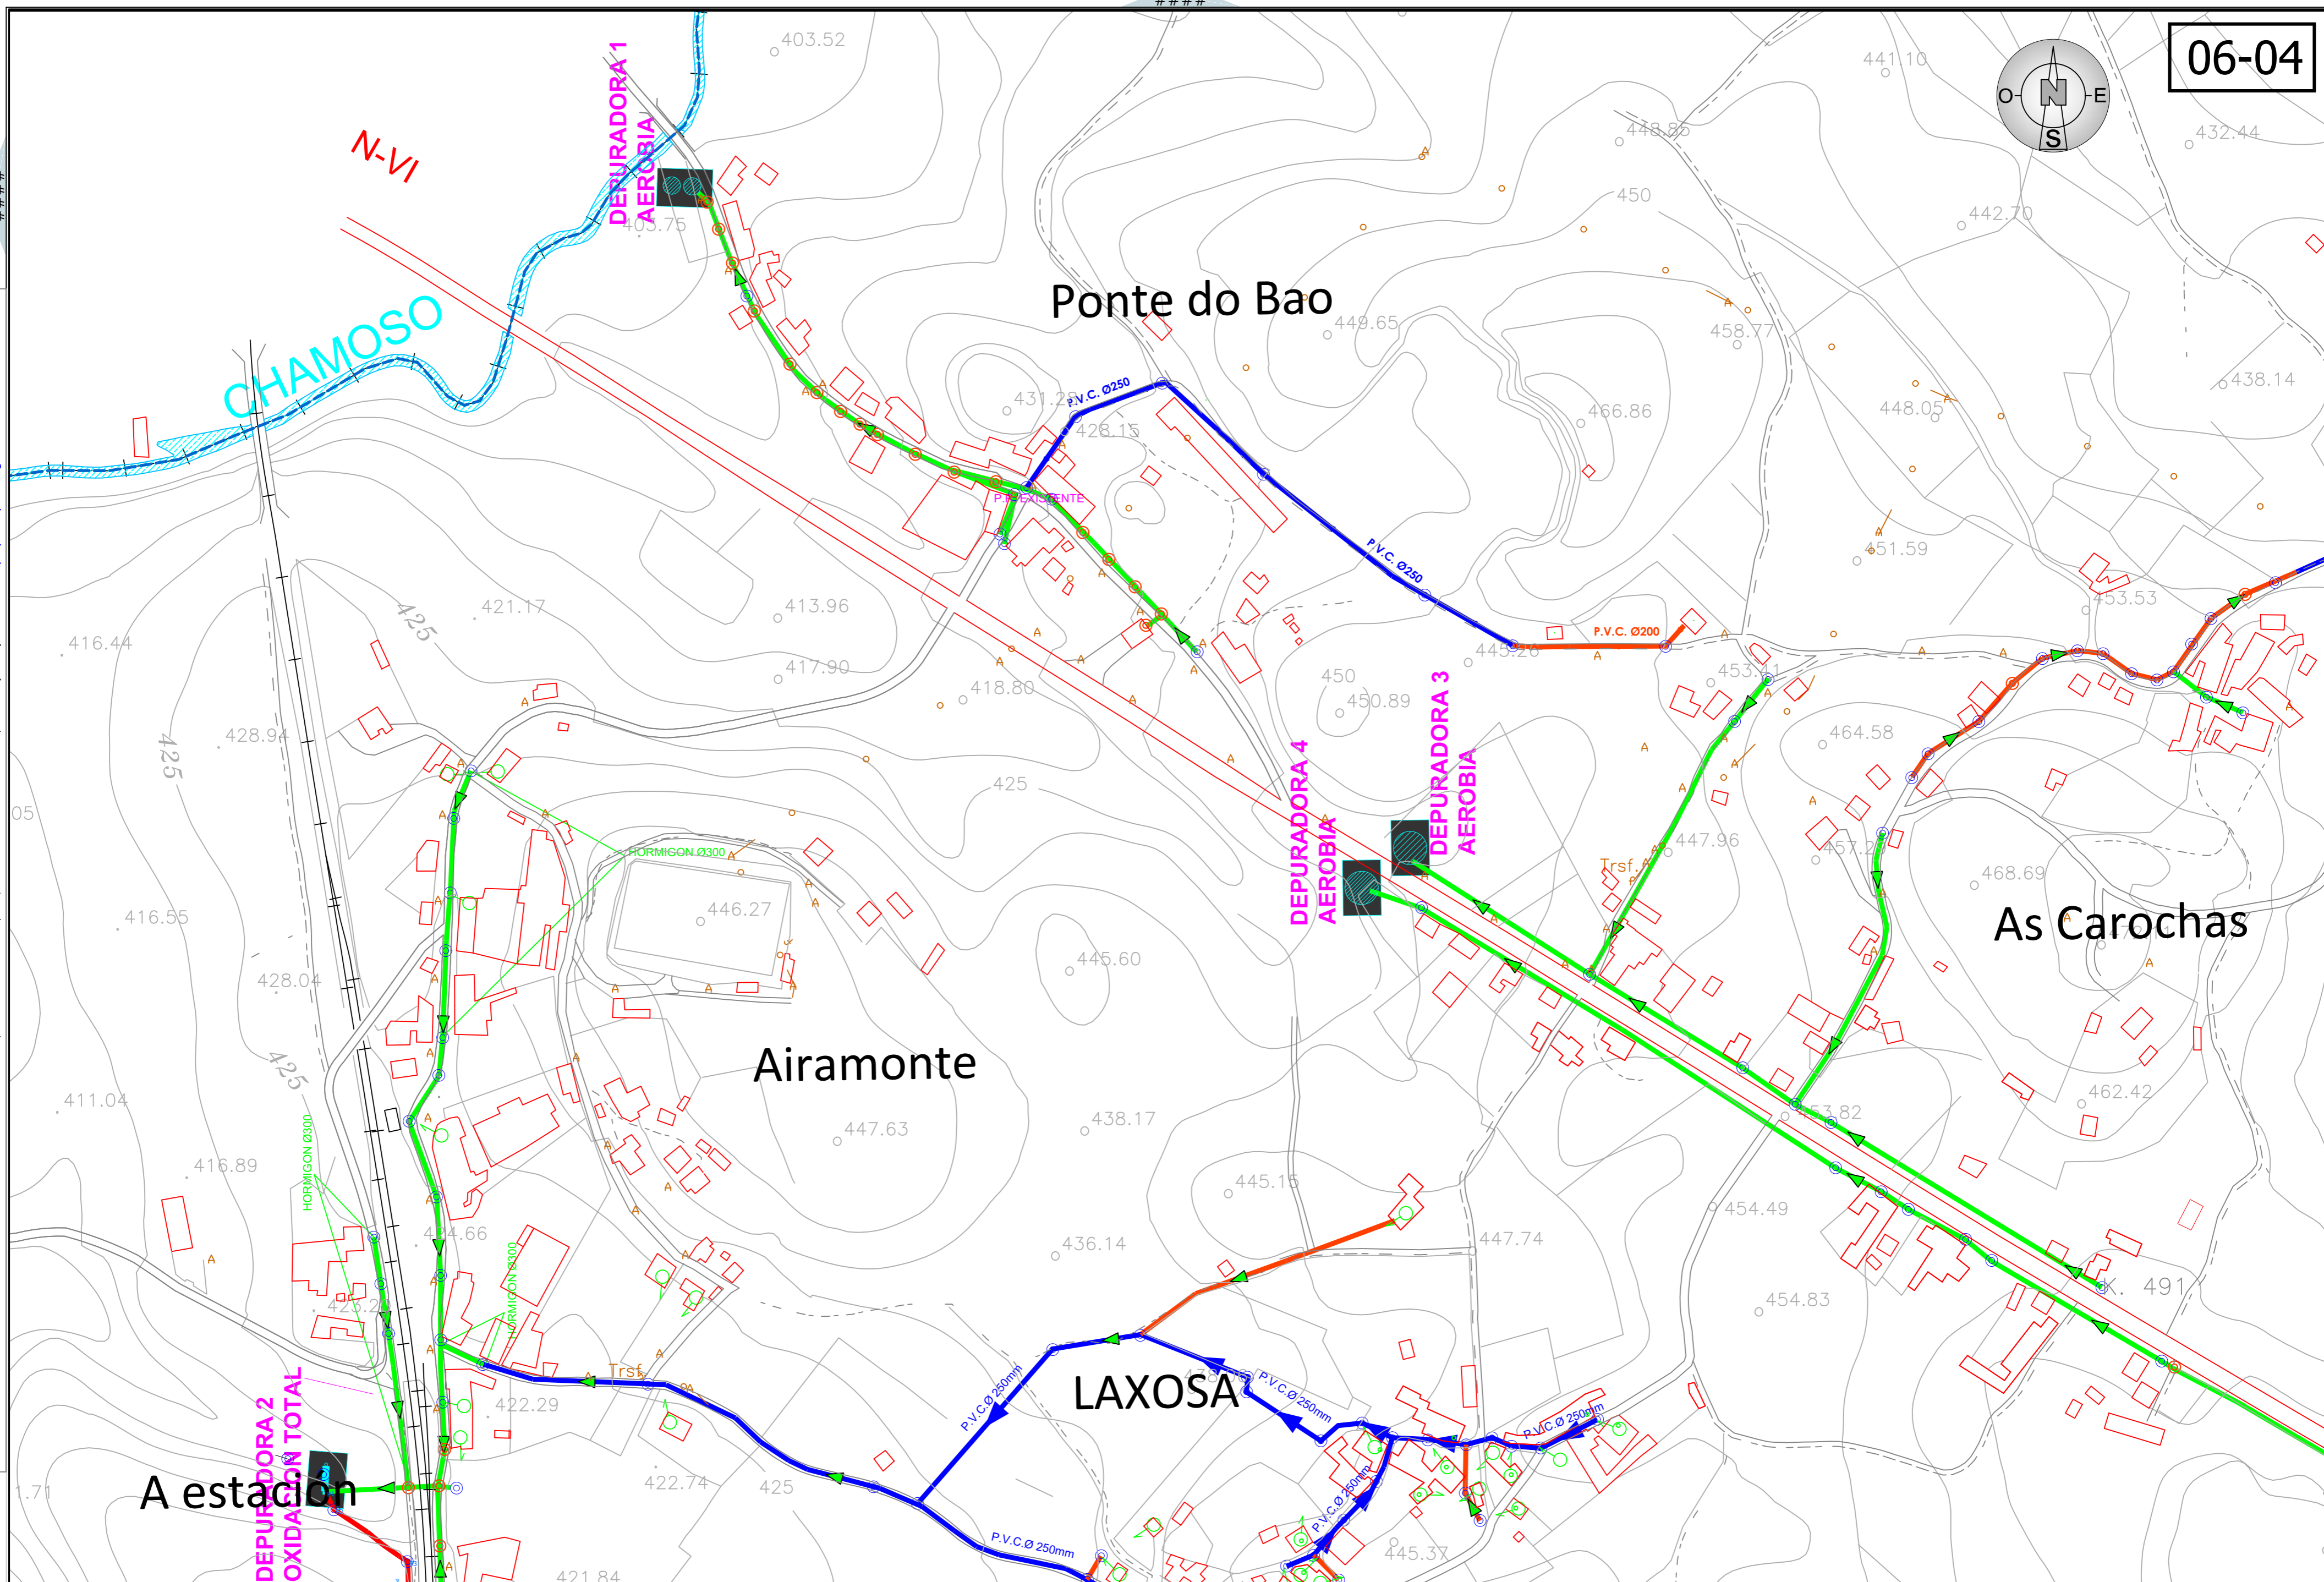

06-05



AUTOR: JOSE A. GONZALEZ GOMEZ
TECNICO PROYECTISTA, COLEGIADO Nº 100
e-mail - proyectosobra@gmail.com
teléf: 663085425

LEYENDA	<ul style="list-style-type: none"> COLECTOR DE HORMIGON COLECTOR DE PVC Ø 160MM COLECTOR DE PVC Ø 200MM COLECTOR DE PVC Ø 250MM COLECTOR DE PVC Ø 315MM COLECTOR DE PVC Ø 400MM 	<ul style="list-style-type: none"> ACOMETIDA DE VIVIENDA POZO DE REGISTRO CONFIRMADO POZO DE REGISTRO DUDOSO DEPURADORA 	<ul style="list-style-type: none"> PR PR PR
---------	---	---	--

ESCALA 1:2500
0 10 20 30 40 50
UNE A-3 ORIGINALS GRAFICAS

RED DE SANEAMIENTO EN EL TÉRMINO MUNICIPAL DE O CARGO ESTADO ACTUAL - MAYO DE 2.013



PROVINCIA LUGO
CONCELLO O CARGO

PLANO LAXOSA, ESTACION, AS CAROCHAS, DONALBÁN PONTE DO VAO


FECHA 05/ 2013
Nº PLANO 06-04

06-04


AUTOR: JOSE A. GONZALEZ GOMEZ TECNICO PROYECTISTA, COLEGIADO Nº 100, C/PINTOR TINO GRANDIO -18, 27004 (LUGO) e-mail - proyectosobra@gmail.com - teléf: 663085425

05-05

06-05

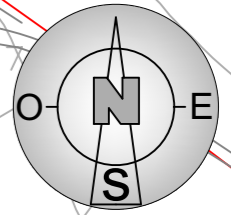

A-6

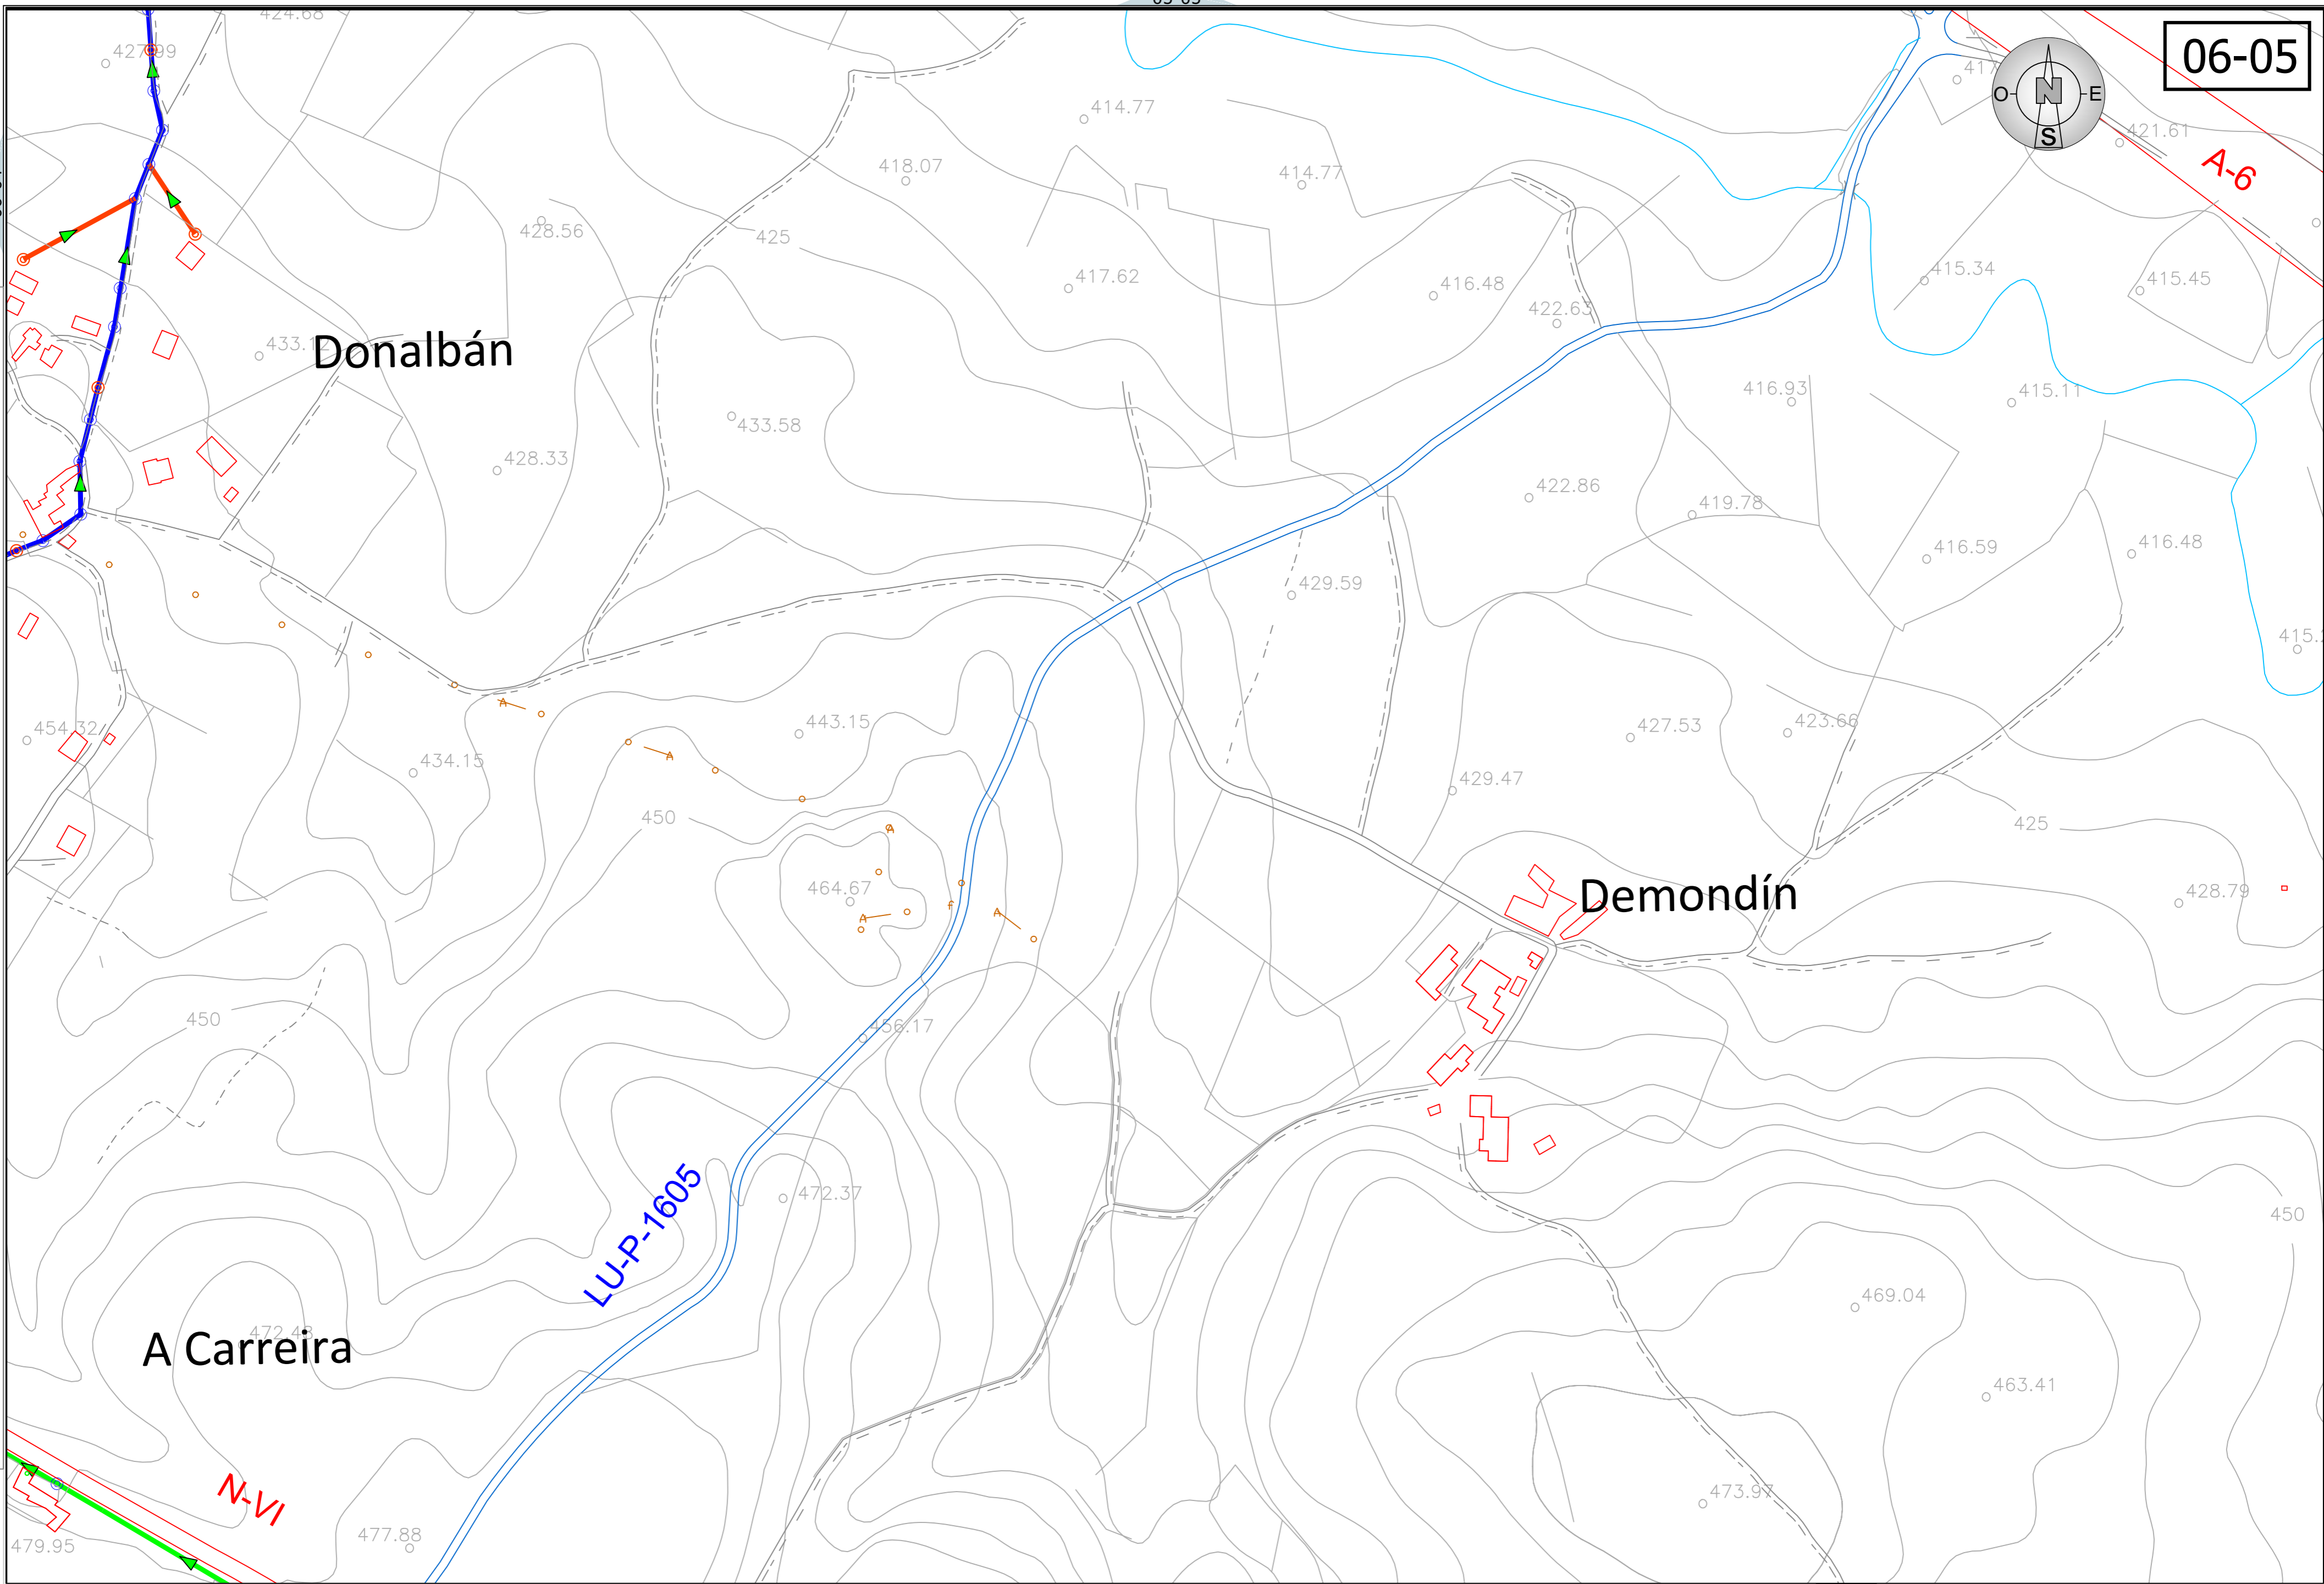

90-90

A Carreira

Donalbán

Demondín

LU-P-1605

N-VI

AUTOR: JOSE A. GONZALEZ GOMEZ
TECNICO PROYECTISTA, COLEGIADO Nº 100
e-mail - proyectosobra@gmail.com
teléf: 663085425

LEYENDA	COLECTOR DE HORMIGON		ACOMETIDA DE VIVIENDA	
	COLECTOR DE PVC Ø 160MM		POZO DE REGISTRO CONFIRMADO	
	COLECTOR DE PVC Ø 200MM		POZO DE REGISTRO DUDOSO	
	COLECTOR DE PVC Ø 250MM		DEPURADORA	
	COLECTOR DE PVC Ø 315MM			
	COLECTOR DE PVC Ø 400MM			

ESCALA 1:2500
0 10 20 30 40 50
UNE A-3 ORIGINALS GRAFICAS

RED DE SANEAMIENTO EN EL
TÉRMINO MUNICIPAL DE
O CARGO ESTADO ACTUAL - MAYO DE 2.013



PROVINCIA LUGO
CONCELLO O CARGO

PLANO DONALBÁN

FECHA 05/ 2013
Nº PLANO 06-05



07-05

06-05

AUTOR: JOSE A. GONZALEZ GOMEZ TECNICO PROYECTISTA, COLEGIADO Nº 100, C/PINTOR TINO GRANDIO -18, 27004 (LUGO) e-mail - proyectosobra@gmail.com - teléf: 663085425

05-06

06-06

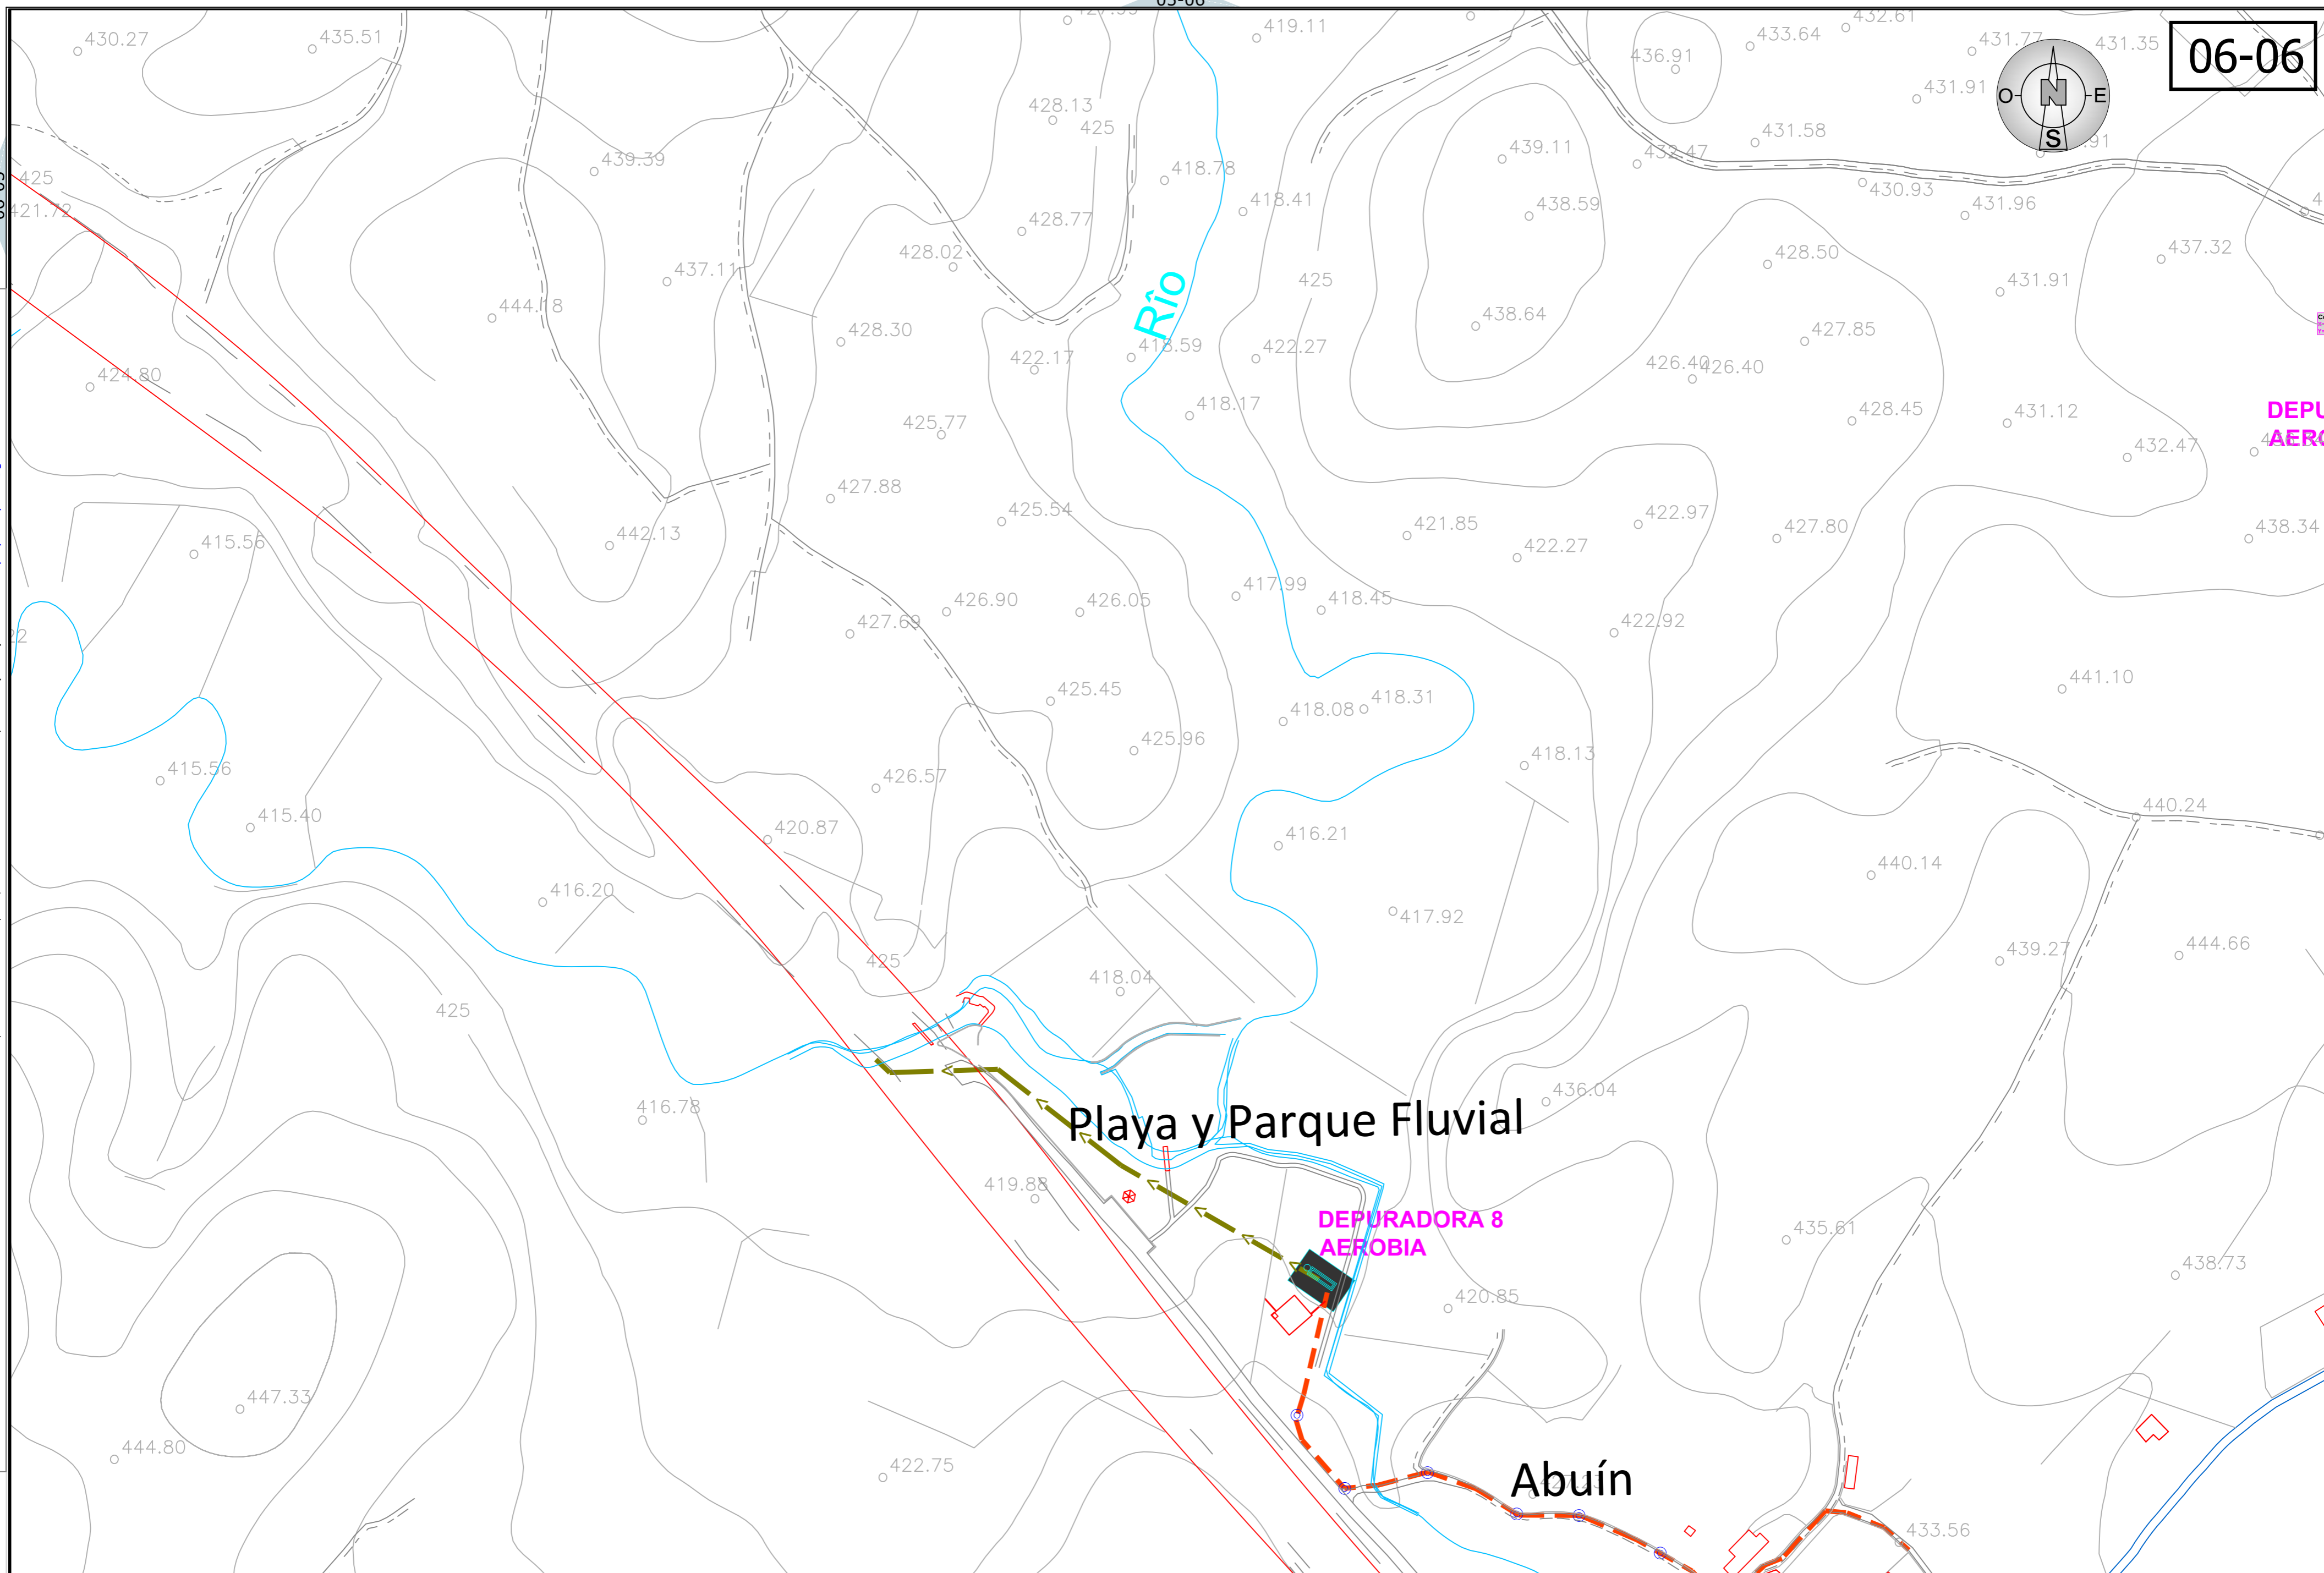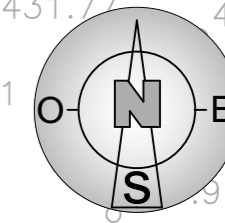

Playa y Parque Fluvial

DEPURADORA 8 AEROBIA

Abuín

AUTOR: JOSE A. GONZALEZ GOMEZ
TECNICO PROYECTISTA, COLEGIADO Nº 100
e-mail - proyectosobra@gmail.com
teléf: 663085425

LEYENDA	COLECTOR DE HORMIGON	ACOMETIDA DE VIVIENDA
	COLECTOR DE PVC Ø 160MM	POZO DE REGISTRO CONFIRMADO
	COLECTOR DE PVC Ø 200MM	POZO DE REGISTRO DUDOSO
	COLECTOR DE PVC Ø 250MM	DEPURADORA
	COLECTOR DE PVC Ø 315MM	
	COLECTOR DE PVC Ø 400MM	

ESCALA 1:2500
0 10 20 30 40 50
UNE A-3 ORIGINALS GRAFICAS

RED DE SANEAMIENTO EN EL
TÉRMINO MUNICIPAL DE
O CARGO ESTADO ACTUAL - MAYO DE 2.013




PROVINCIA LUGO
CONCELLO O CARGO

PLANO ABUÍN

FECHA 05/ 2013
Nº PLANO 06-06

07-06

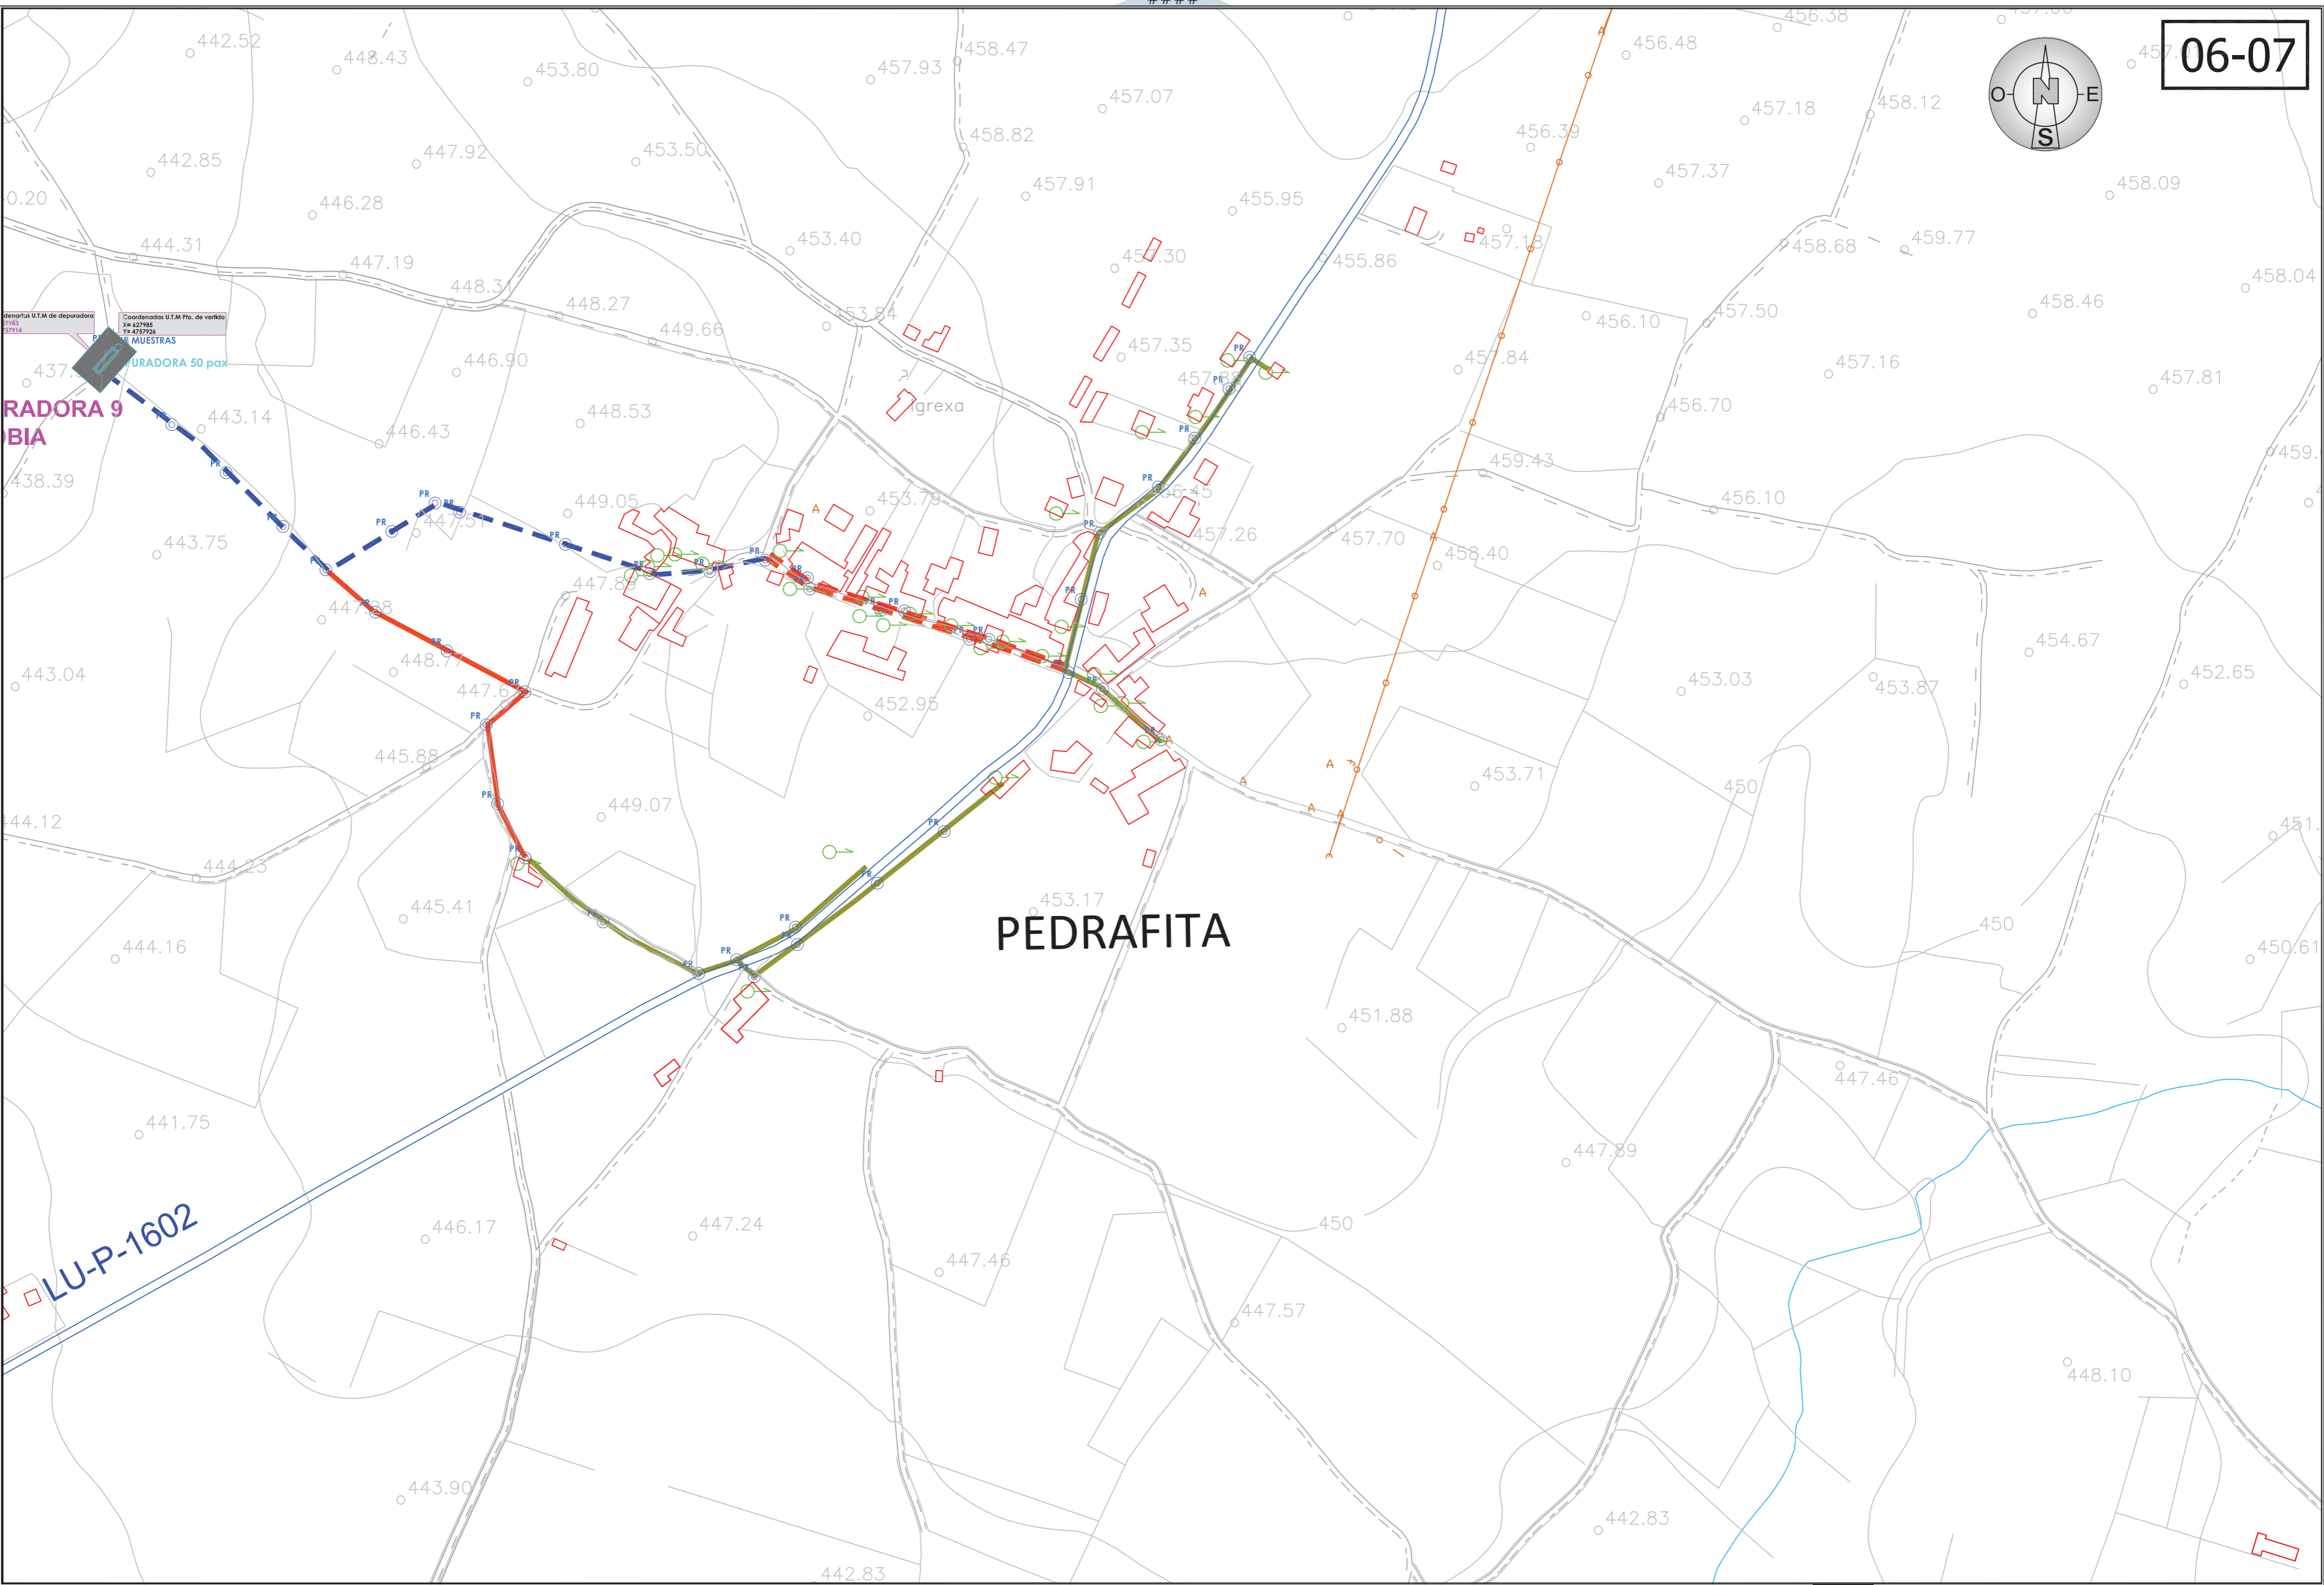

LU-P-1602

PEDRAFITA

AUTOR: JOSE A. GONZALEZ GOMEZ
TECNICO PROYECTISTA, COLEGIADO Nº 100
e-mail - proyectosobra@gmail.com
teléf: 663085425

LEYENDA	COLECTOR DE HORMIGON	ACOMETIDA DE VIVIENDA	POZO DE REGISTRO CONFIRMADO	PR
	COLECTOR DE PVC Ø 160MM		POZO DE REGISTRO DUDOSO	
	COLECTOR DE PVC Ø 200MM		DEPURADORA	
	COLECTOR DE PVC Ø 250MM			
	COLECTOR DE PVC Ø 315MM			
	COLECTOR DE PVC Ø 400MM			

ESCALA 1:2500

UNE A-3 ORIGINALS GRAFICAS


RED DE SANEAMIENTO EN EL TÉRMINO MUNICIPAL DE O CARGO
ESTADO ACTUAL - MAYO DE 2.013



PROVINCIA LUGO
CONCELLO O CARGO

PLANO
PIEDRAFITA

FECHA 05/ 2013
Nº PLANO 06-07

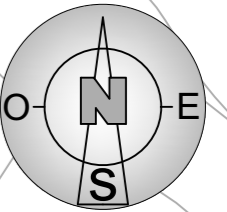


A Eirexa

Penamoura

O Lousado

O Lousado

AUTOR: JOSE A. GONZALEZ GOMEZ TECNICO PROYECTISTA, COLEGIADO Nº 100, C/PINTOR TINO GRANDIO -18, 27004 (LUGO) e-mail - proyectosobra@gmail.com - teléf: 663085425

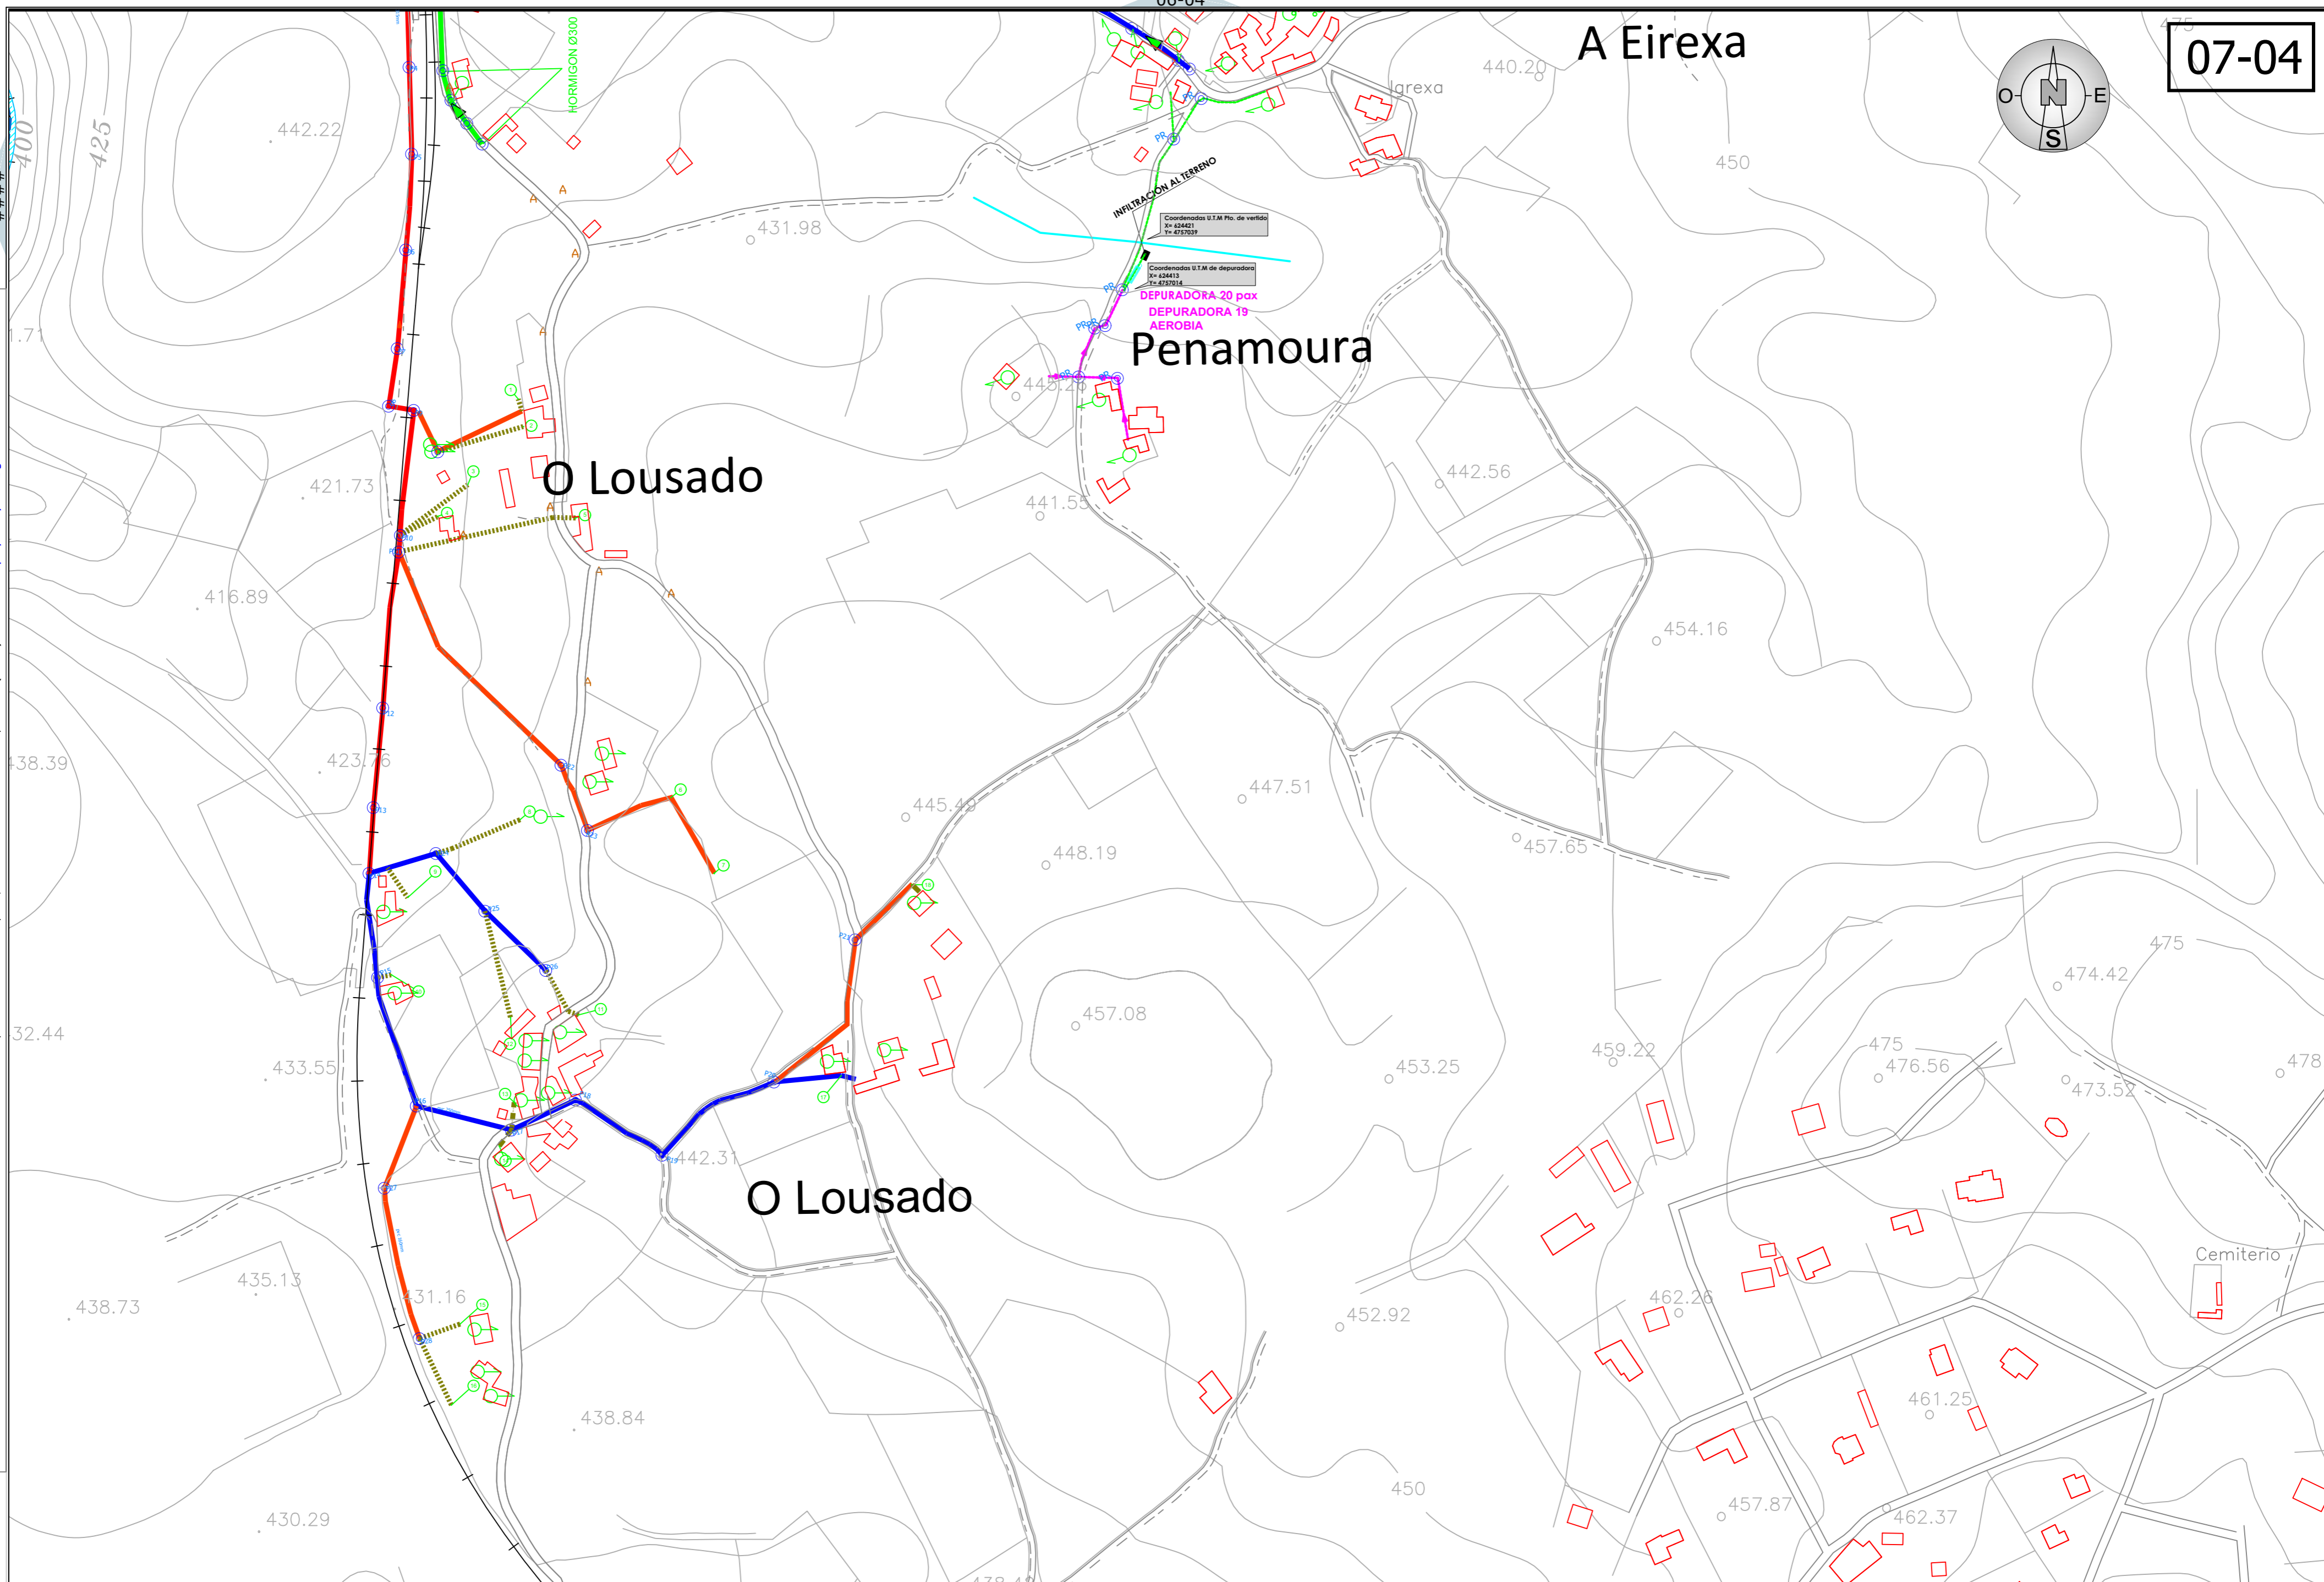

Coordenadas U.T.M. Pto. de vertido
X= 424421
Y= 4737037

Coordenadas U.T.M. de depuradora
X= 424413
Y= 4737034

DEPURADORA 20 pax
DEPURADORA 19
AEROBIA

INFILTRACION AL FERRENO

07-05


AUTOR: JOSE A. GONZALEZ GOMEZ
TECNICO PROYECTISTA, COLEGIADO Nº 100
e-mail - proyectosobra@gmail.com
teléf: 663085425

LEYENDA	COLECTOR DE HORMIGON	ACOMETIDA DE VIVIENDA	POZO DE REGISTRO CONFIRMADO	PR
	COLECTOR DE PVC Ø 160MM	POZO DE REGISTRO DUDOSO		
	COLECTOR DE PVC Ø 200MM	DEPURADORA		
	COLECTOR DE PVC Ø 250MM			
	COLECTOR DE PVC Ø 315MM			
	COLECTOR DE PVC Ø 400MM			

ESCALA 1:2500
0 10 20 30 40 50
UNE A-3 ORIGINALS GRAFICAS


RED DE SANEAMIENTO EN EL TÉRMINO MUNICIPAL DE O CARGO ESTADO ACTUAL - MAYO DE 2.013

	PROVINCIA	LUGO	PLANO	FECHA
	CONCELLO	O CARGO	EIREXE, O LOUSADO, PENAMOURA	05/ 2013
				Nº PLANO
				07-04

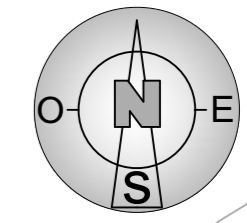

07-04

AUTOR: JOSE A. GONZALEZ GOMEZ TECNICO PROYECTISTA, COLEGIADO Nº 100, C/PINTOR TINO GRANDIO -18, 27004 (LUGO) e-mail - proyectosobra@gmail.com - teléf: 663085425

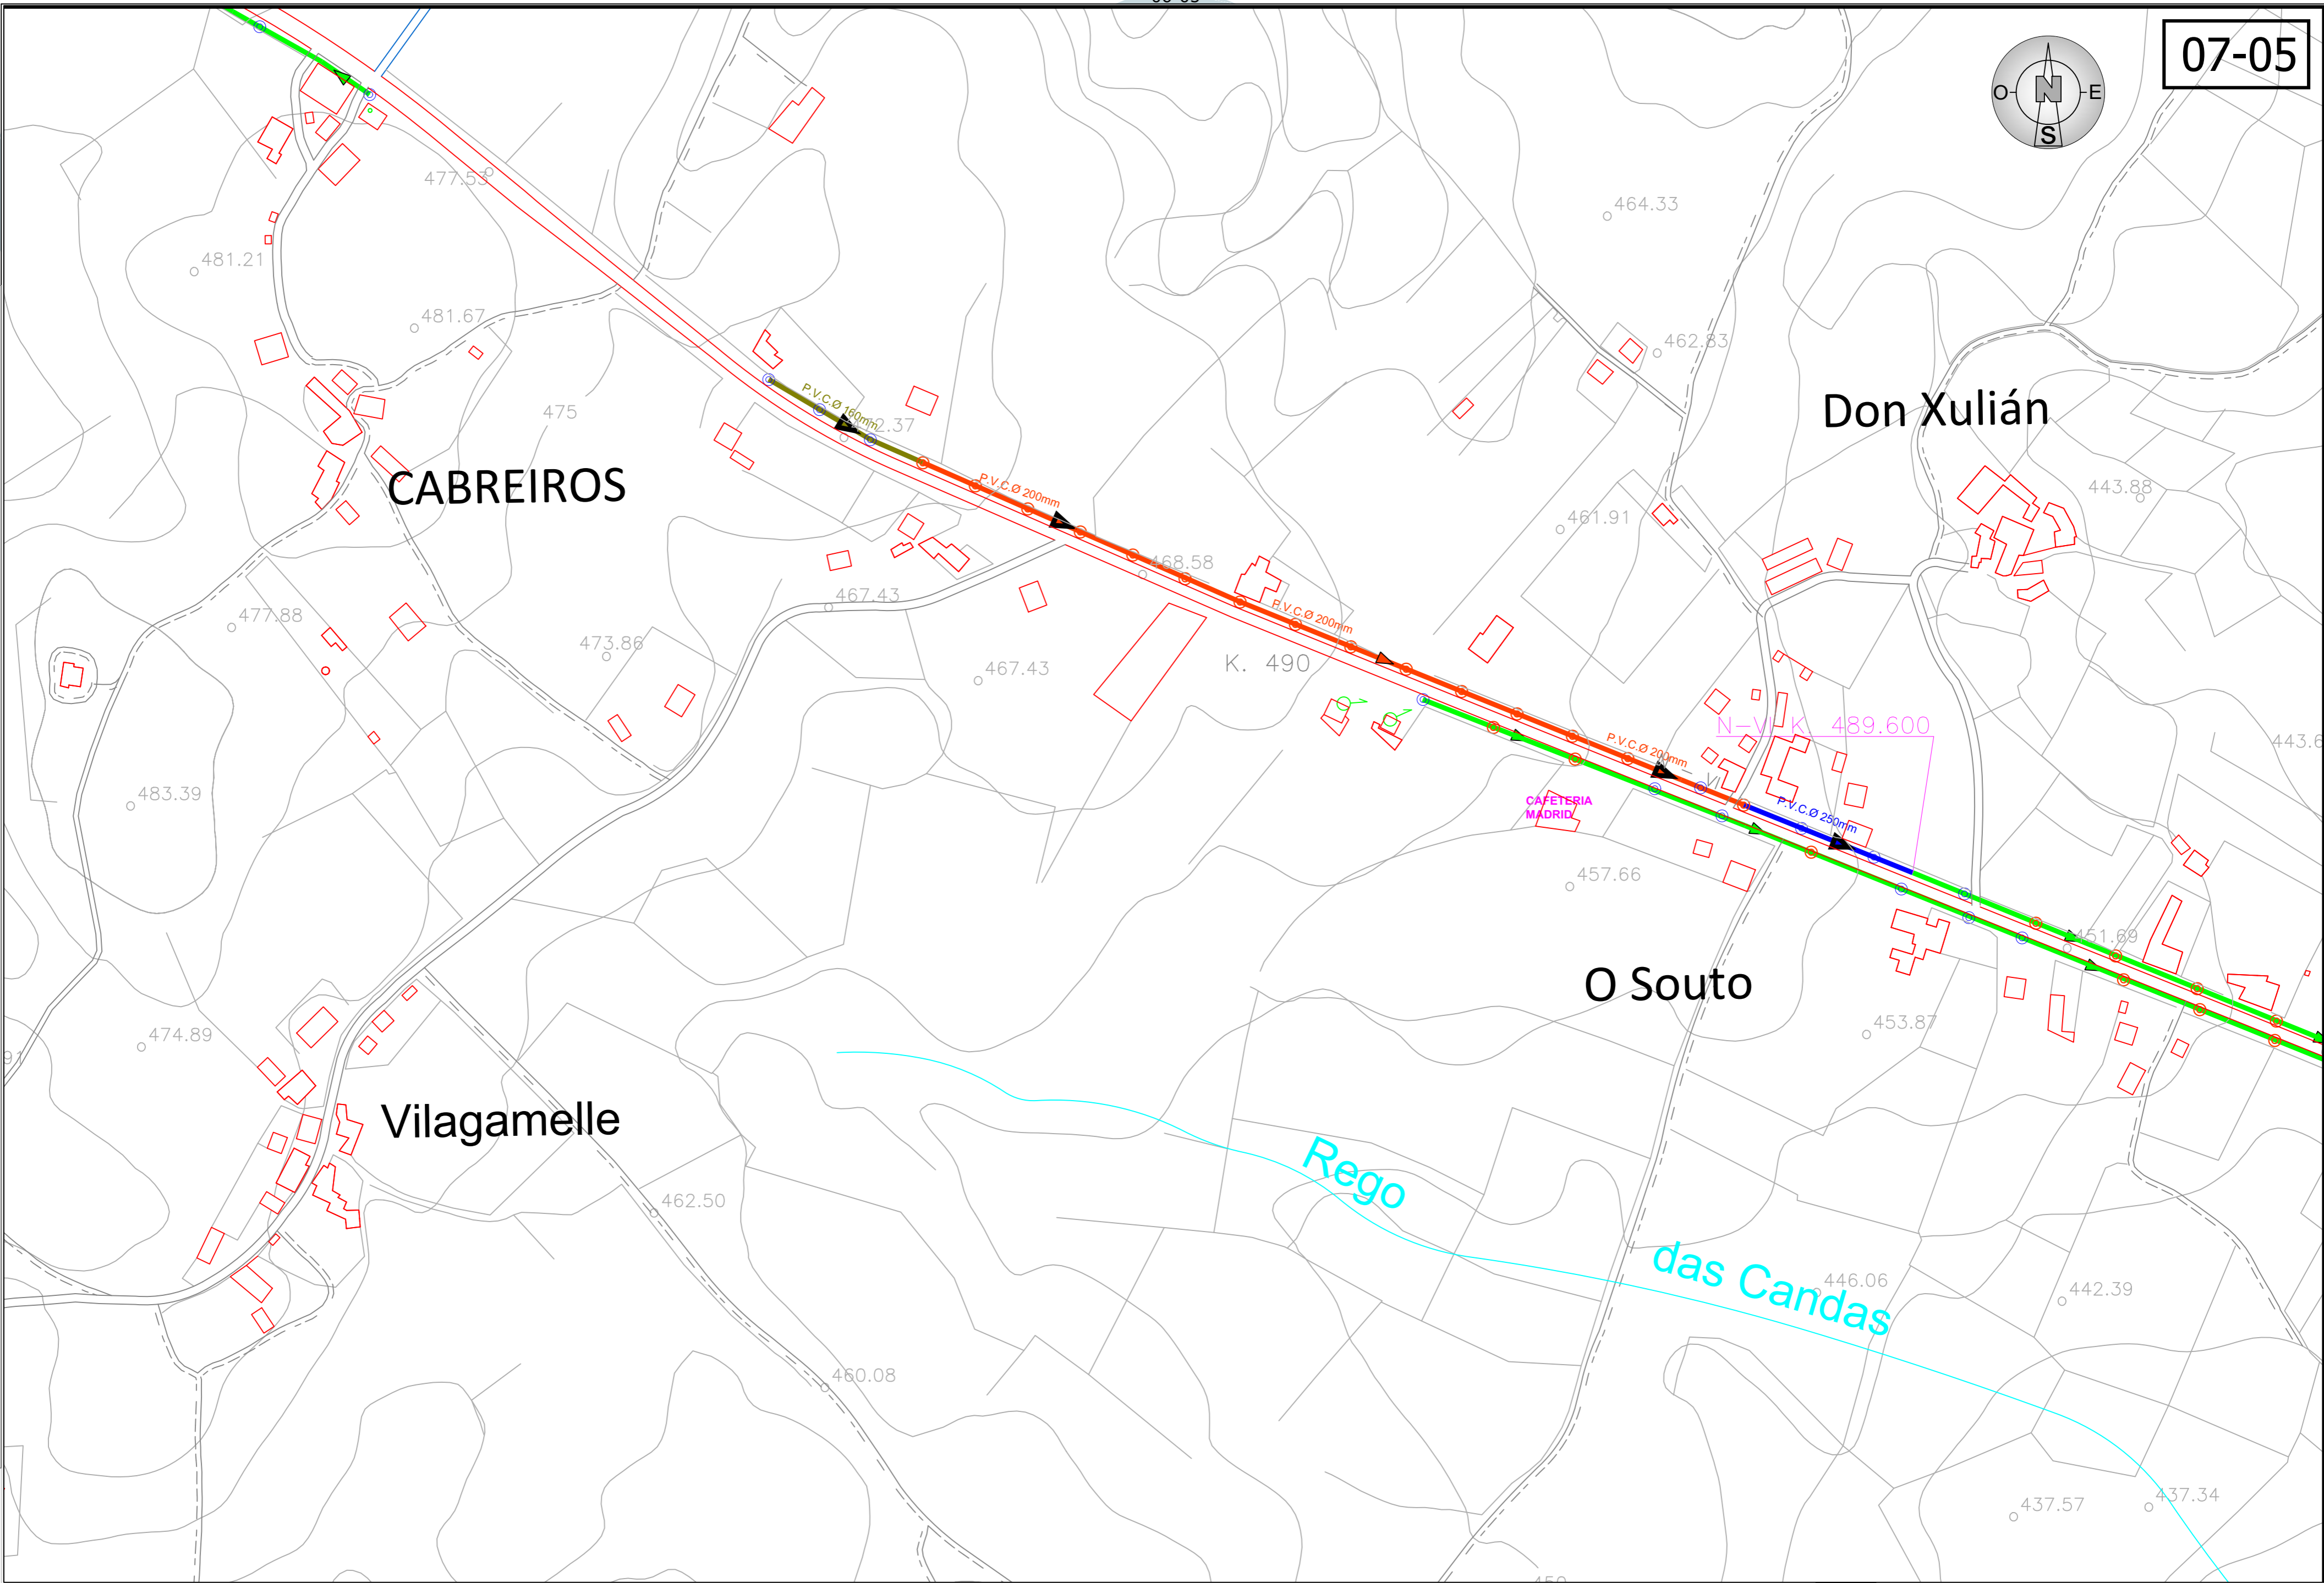

07-06

AUTOR: JOSE A. GONZALEZ GOMEZ
TECNICO PROYECTISTA, COLEGIADO Nº 100
e-mail - proyectosobra@gmail.com
teléf: 663085425

LEYENDA	<ul style="list-style-type: none"> COLECTOR DE HORMIGON COLECTOR DE PVC Ø 160MM COLECTOR DE PVC Ø 200MM COLECTOR DE PVC Ø 250MM COLECTOR DE PVC Ø 315MM COLECTOR DE PVC Ø 400MM 	<ul style="list-style-type: none"> ACOMETIDA DE VIVIENDA POZO DE REGISTRO CONFIRMADO POZO DE REGISTRO DUDOSO DEPURADORA 	<ul style="list-style-type: none"> PR PR PR PR
---------	---	---	--

ESCALA 1:2500

UNE A-3 ORIGINALS GRAFICAS


RED DE SANEAMIENTO EN EL TÉRMINO MUNICIPAL DE O CARGO ESTADO ACTUAL - MAYO DE 2.013



PROVINCIA LUGO
CONCELLO O CARGO


PLANO CABREIROS DON XULIÁN

FECHA 05/ 2013
Nº PLANO 07-05

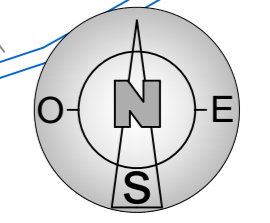

07-05

AUTOR: JOSE A. GONZALEZ GOMEZ TECNICO PROYECTISTA, COLEGIADO Nº 100, C/PINTOR TINO GRANDIO -18, 27004 (LUGO) e-mail - proyectosyobra@gmail.com - teléf: 663085425

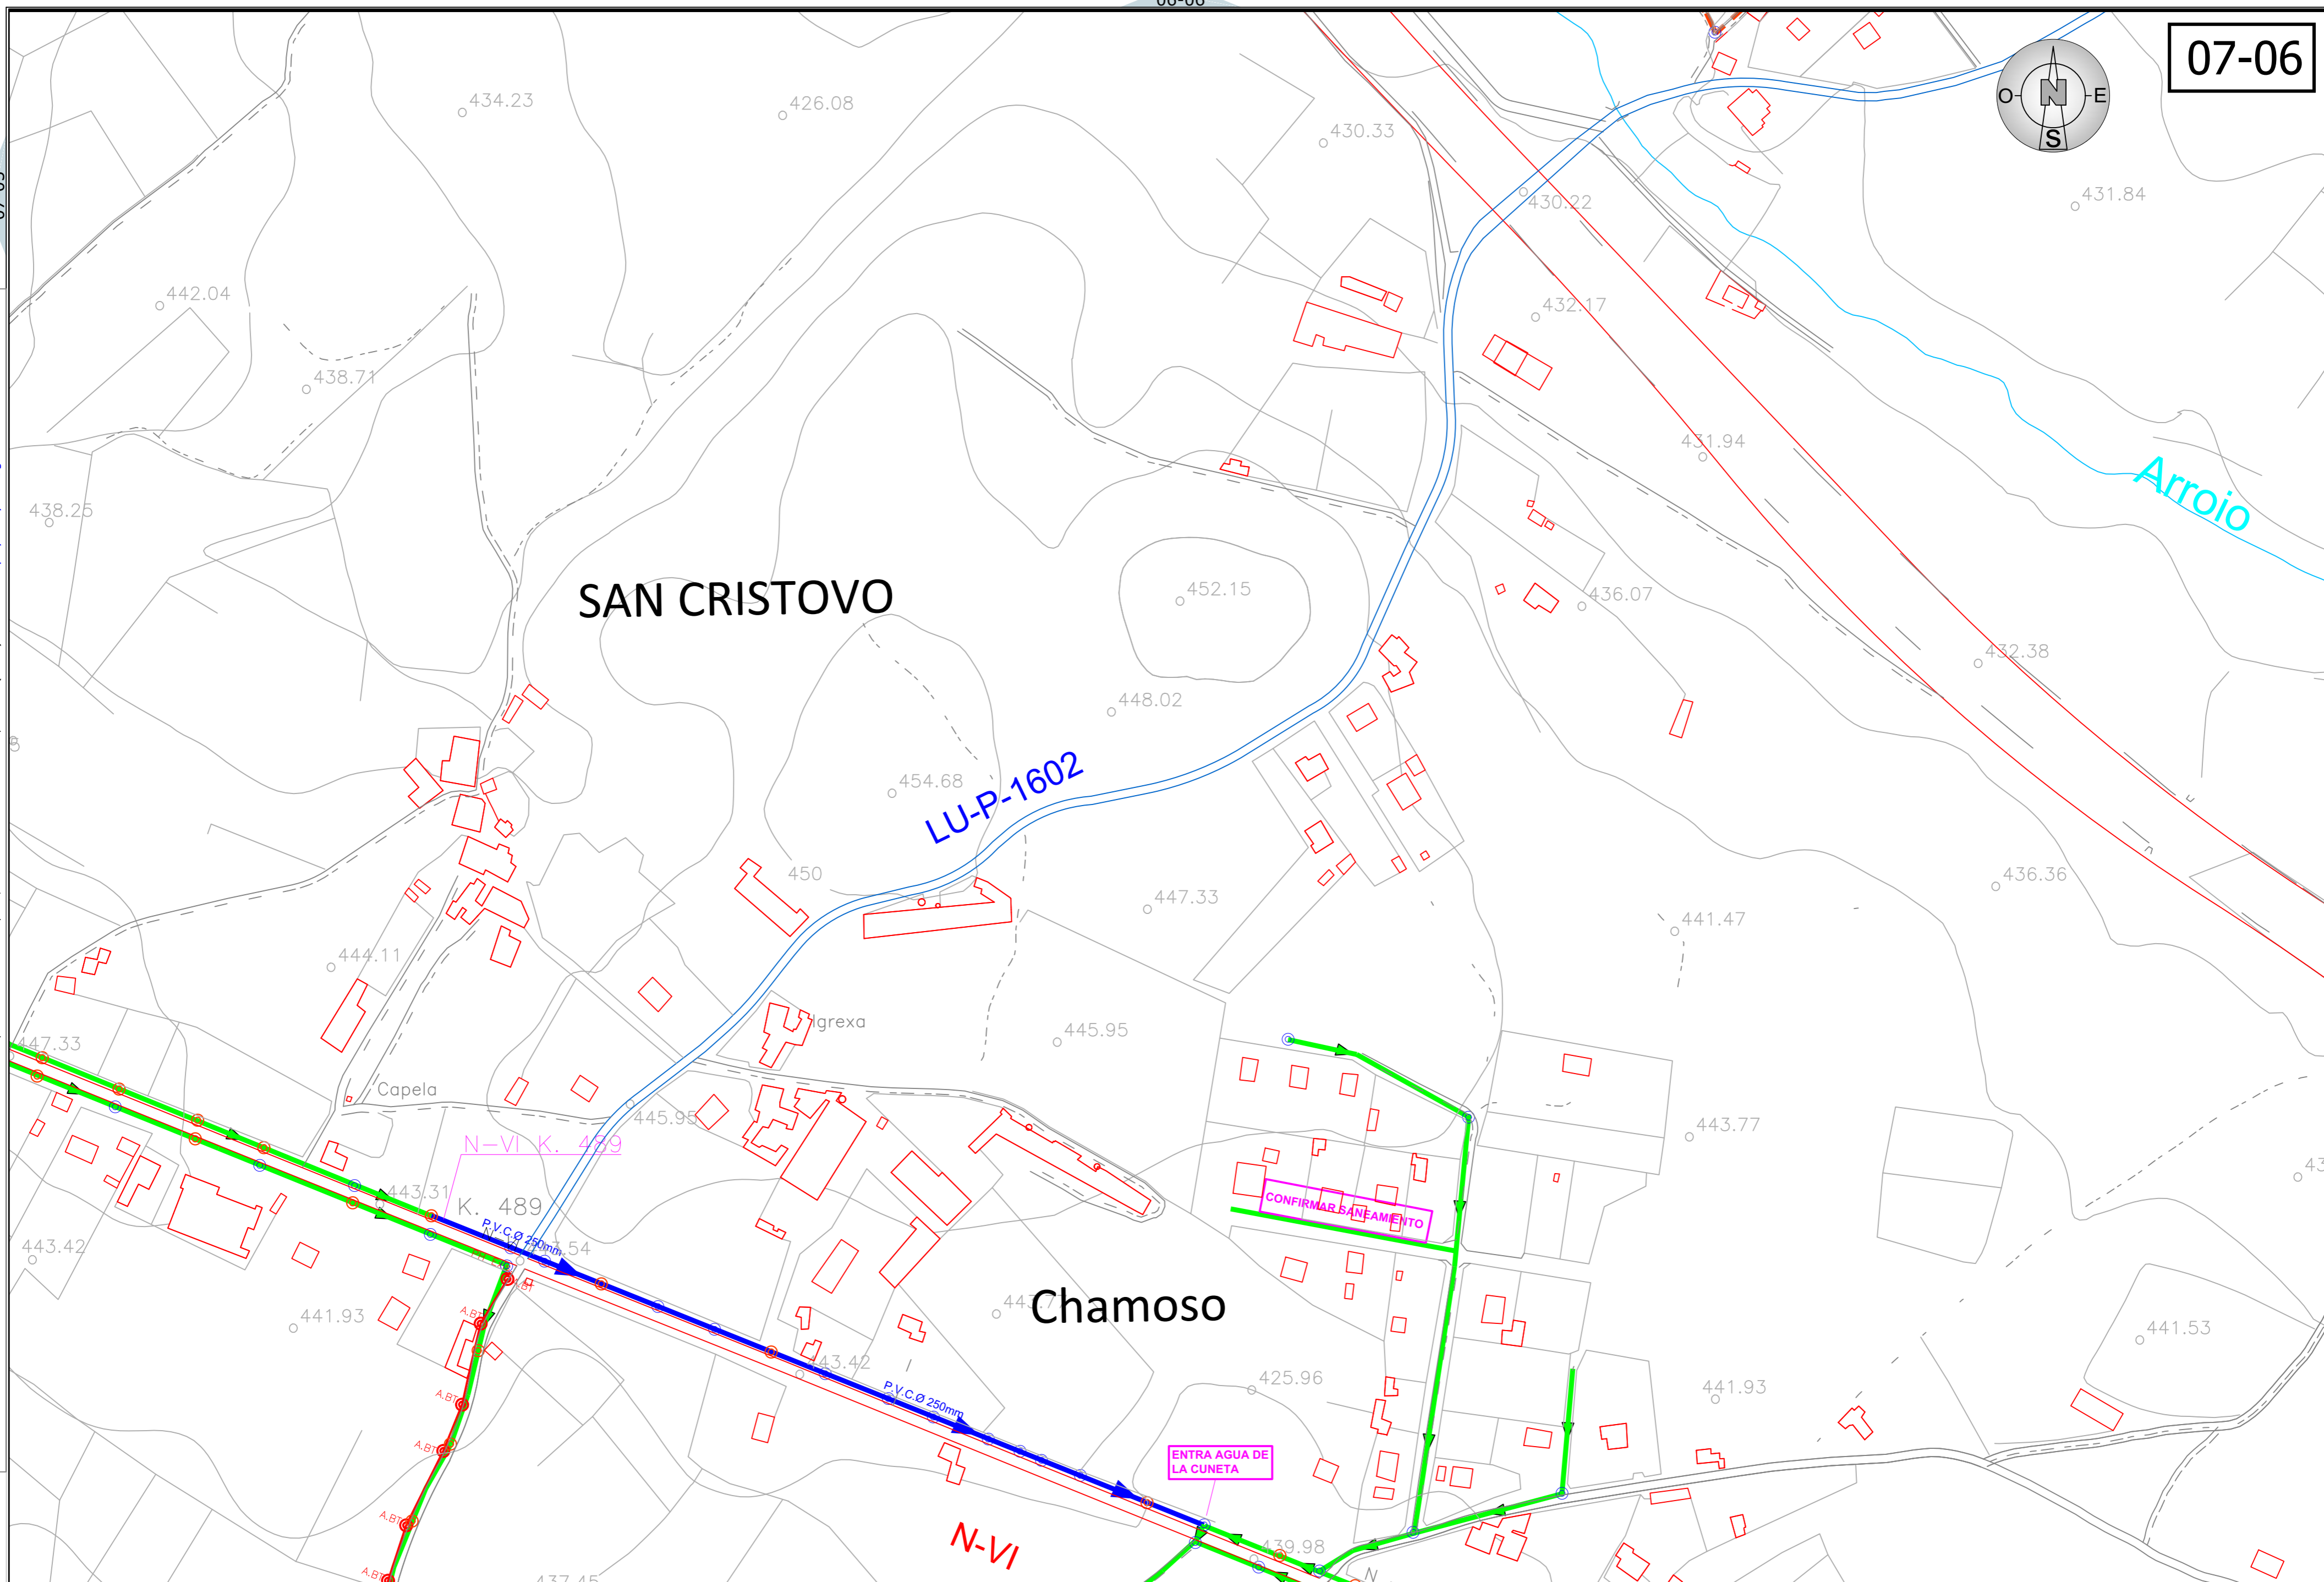

SAN CRISTOVO

Chamoso


LEYENDA	<ul style="list-style-type: none"> COLECTOR DE HORMIGON COLECTOR DE PVC Ø 160MM COLECTOR DE PVC Ø 200MM COLECTOR DE PVC Ø 250MM COLECTOR DE PVC Ø 315MM COLECTOR DE PVC Ø 400MM 	<ul style="list-style-type: none"> ACOMETIDA DE VIVIENDA POZO DE REGISTRO CONFIRMADO POZO DE REGISTRO DUDOSO DEPURADORA 	<ul style="list-style-type: none"> PR PR PR PR
---------	---	---	--

ESCALA 1:2500

UNE A-3 ORIGINALS GRAFICAS


RED DE SANEAMIENTO EN EL TÉRMINO MUNICIPAL DE O CARGO ESTADO ACTUAL - MAYO DE 2.013

	PROVINCIA	LUGO	PLANO	FECHA
	CONCELLO	O CARGO	SAN CRISTOVO CHAMOSO	05/ 2013
				Nº PLANO
				07-06

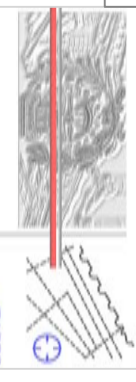


AUTOR: JOSE A. GONZALEZ GOMEZ
 TECNICO PROYECTISTA, COLEGIADO Nº 100
 e-mail - proyectosyobra@gmail.com
 teléf: 663085425

08-06

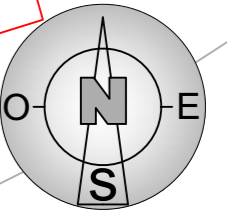

AUTOR: JOSE A. GONZALEZ GOMEZ TECNICO PROYECTISTA, COLEGIADO Nº 100, C/PINTOR TINO GRANDIO -18, 27004 (LUGO) e-mail - proyectosobra@gmail.com - teléf: 663085425

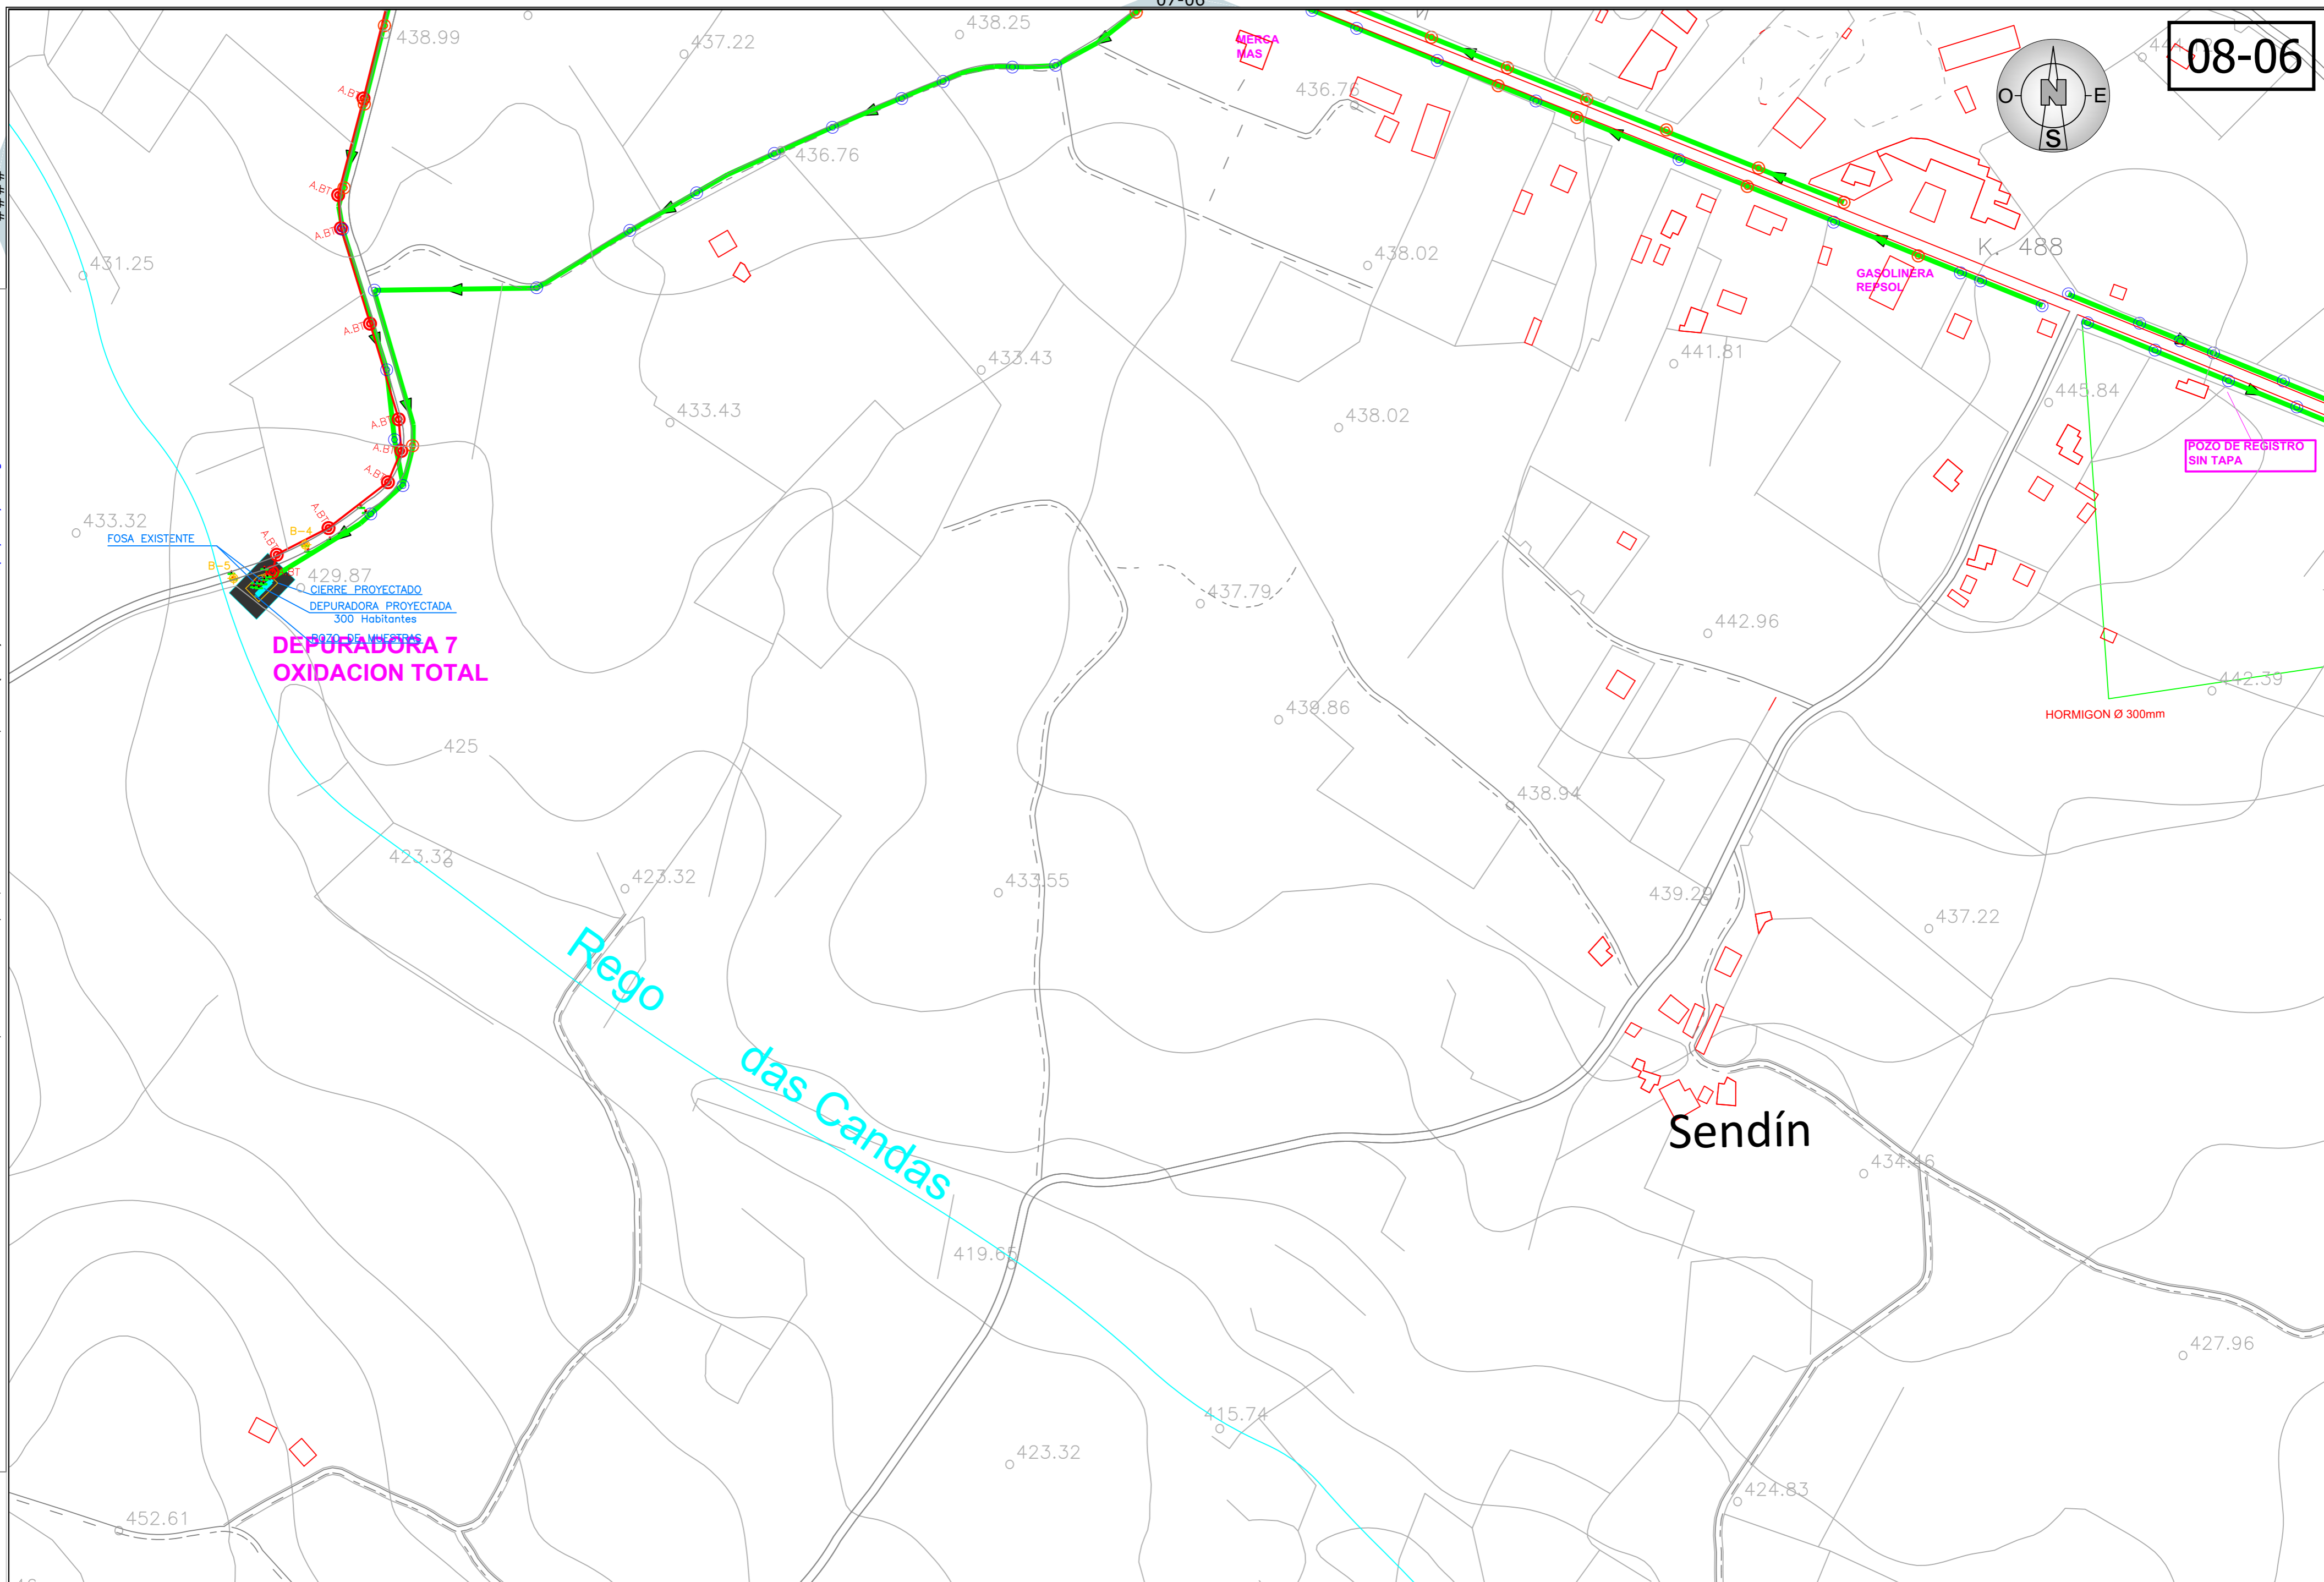

DEPURADORA 7
OXIDACION TOTAL

Sendín

Rego
das Candas

AUTOR: JOSE A. GONZALEZ GOMEZ
TECNICO PROYECTISTA, COLEGIADO Nº 100
e-mail - proyectosobra@gmail.com
teléf: 663085425

LEYENDA	<ul style="list-style-type: none"> COLECTOR DE HORMIGON COLECTOR DE PVC Ø 160MM COLECTOR DE PVC Ø 200MM COLECTOR DE PVC Ø 250MM COLECTOR DE PVC Ø 315MM COLECTOR DE PVC Ø 400MM 	<ul style="list-style-type: none"> ACOMETIDA DE VIVIENDA POZO DE REGISTRO CONFIRMADO POZO DE REGISTRO DUDOSO DEPURADORA 	<ul style="list-style-type: none"> PR PR
---------	---	---	--

ESCALA 1:2500

UNE A-3 ORIGINALS GRAFICAS

RED DE SANEAMIENTO EN EL TÉRMINO MUNICIPAL DE O CARGO
ESTADO ACTUAL - MAYO DE 2.013




PROVINCIA LUGO
CONCELLO O CARGO

PLANO CHAMOSO


FECHA 05/ 2013
Nº PLANO 08-06

###

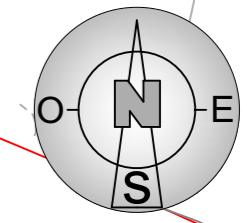

08-06

AUTOR: JOSE A. GONZALEZ GOMEZ TECNICO PROYECTISTA, COLEGIADO Nº 100, C/PINTOR TINO GRANDIO -18, 27004 (LUGO) e-mail - proyectosobra@gmail.com - teléf: 663085425

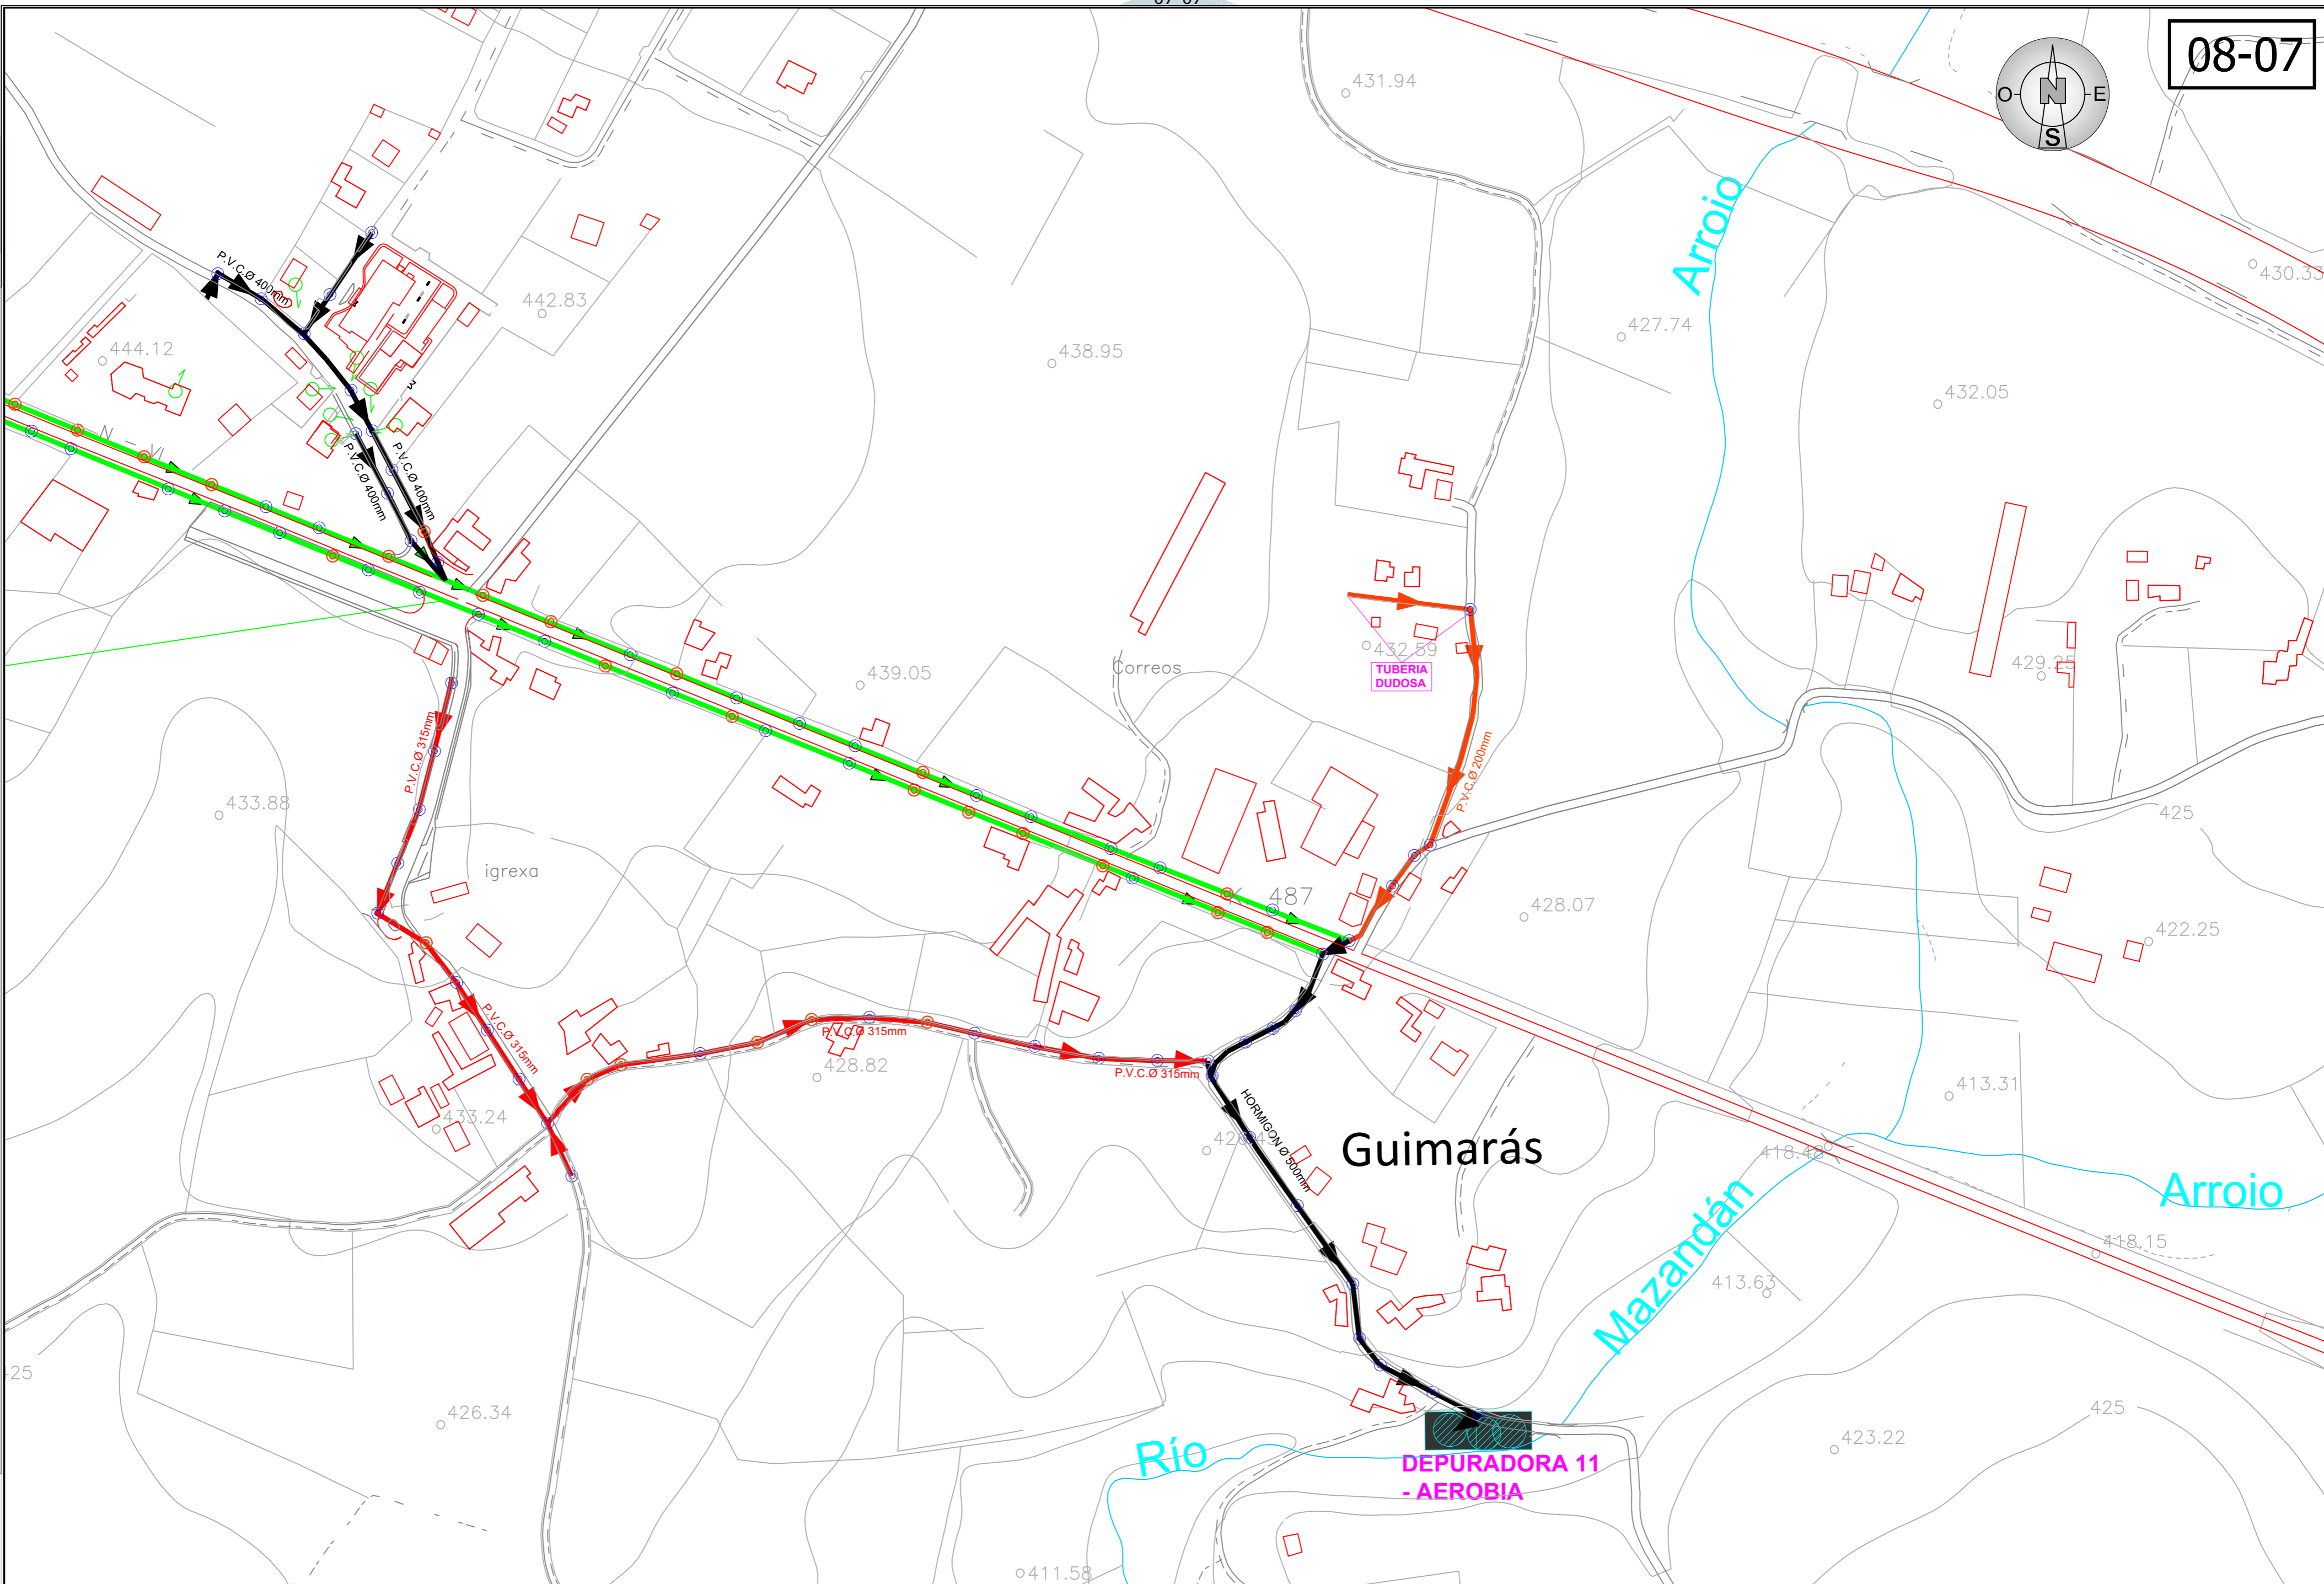

80-80

AUTOR: JOSE A. GONZALEZ GOMEZ
TECNICO PROYECTISTA, COLEGIADO Nº 100
e-mail - proyectosobra@gmail.com
teléf: 663085425

LEYENDA	COLECTOR DE HORMIGON	ACOMETIDA DE VIVIENDA	POZO DE REGISTRO CONFIRMADO	PR
	COLECTOR DE PVC Ø 160MM		POZO DE REGISTRO DUDOSO	
	COLECTOR DE PVC Ø 200MM		DEPURADORA	
	COLECTOR DE PVC Ø 250MM			
	COLECTOR DE PVC Ø 315MM			
	COLECTOR DE PVC Ø 400MM			

ESCALA 1:2500

UNE A-3 ORIGINALS GRAFICAS

RED DE SANEAMIENTO EN EL TÉRMINO MUNICIPAL DE O CARGO
ESTADO ACTUAL - MAYO DE 2.013




PROVINCIA LUGO
CONCELLO O CARGO

PLANO CENTRO MEDICO GIMARÁS

FECHA 05/ 2013
Nº PLANO 08-07

###

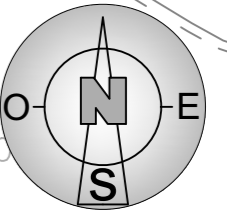

Serín

PARQUE EMPRESARIAL


Pedradreita

2 DEPURADORAS - 12 OXIDACION TOTAL

P.R. ATASCADO


WC VERTIDO INCONTROLADO AL POZO DEL VECINO "B"

LU-P-1604

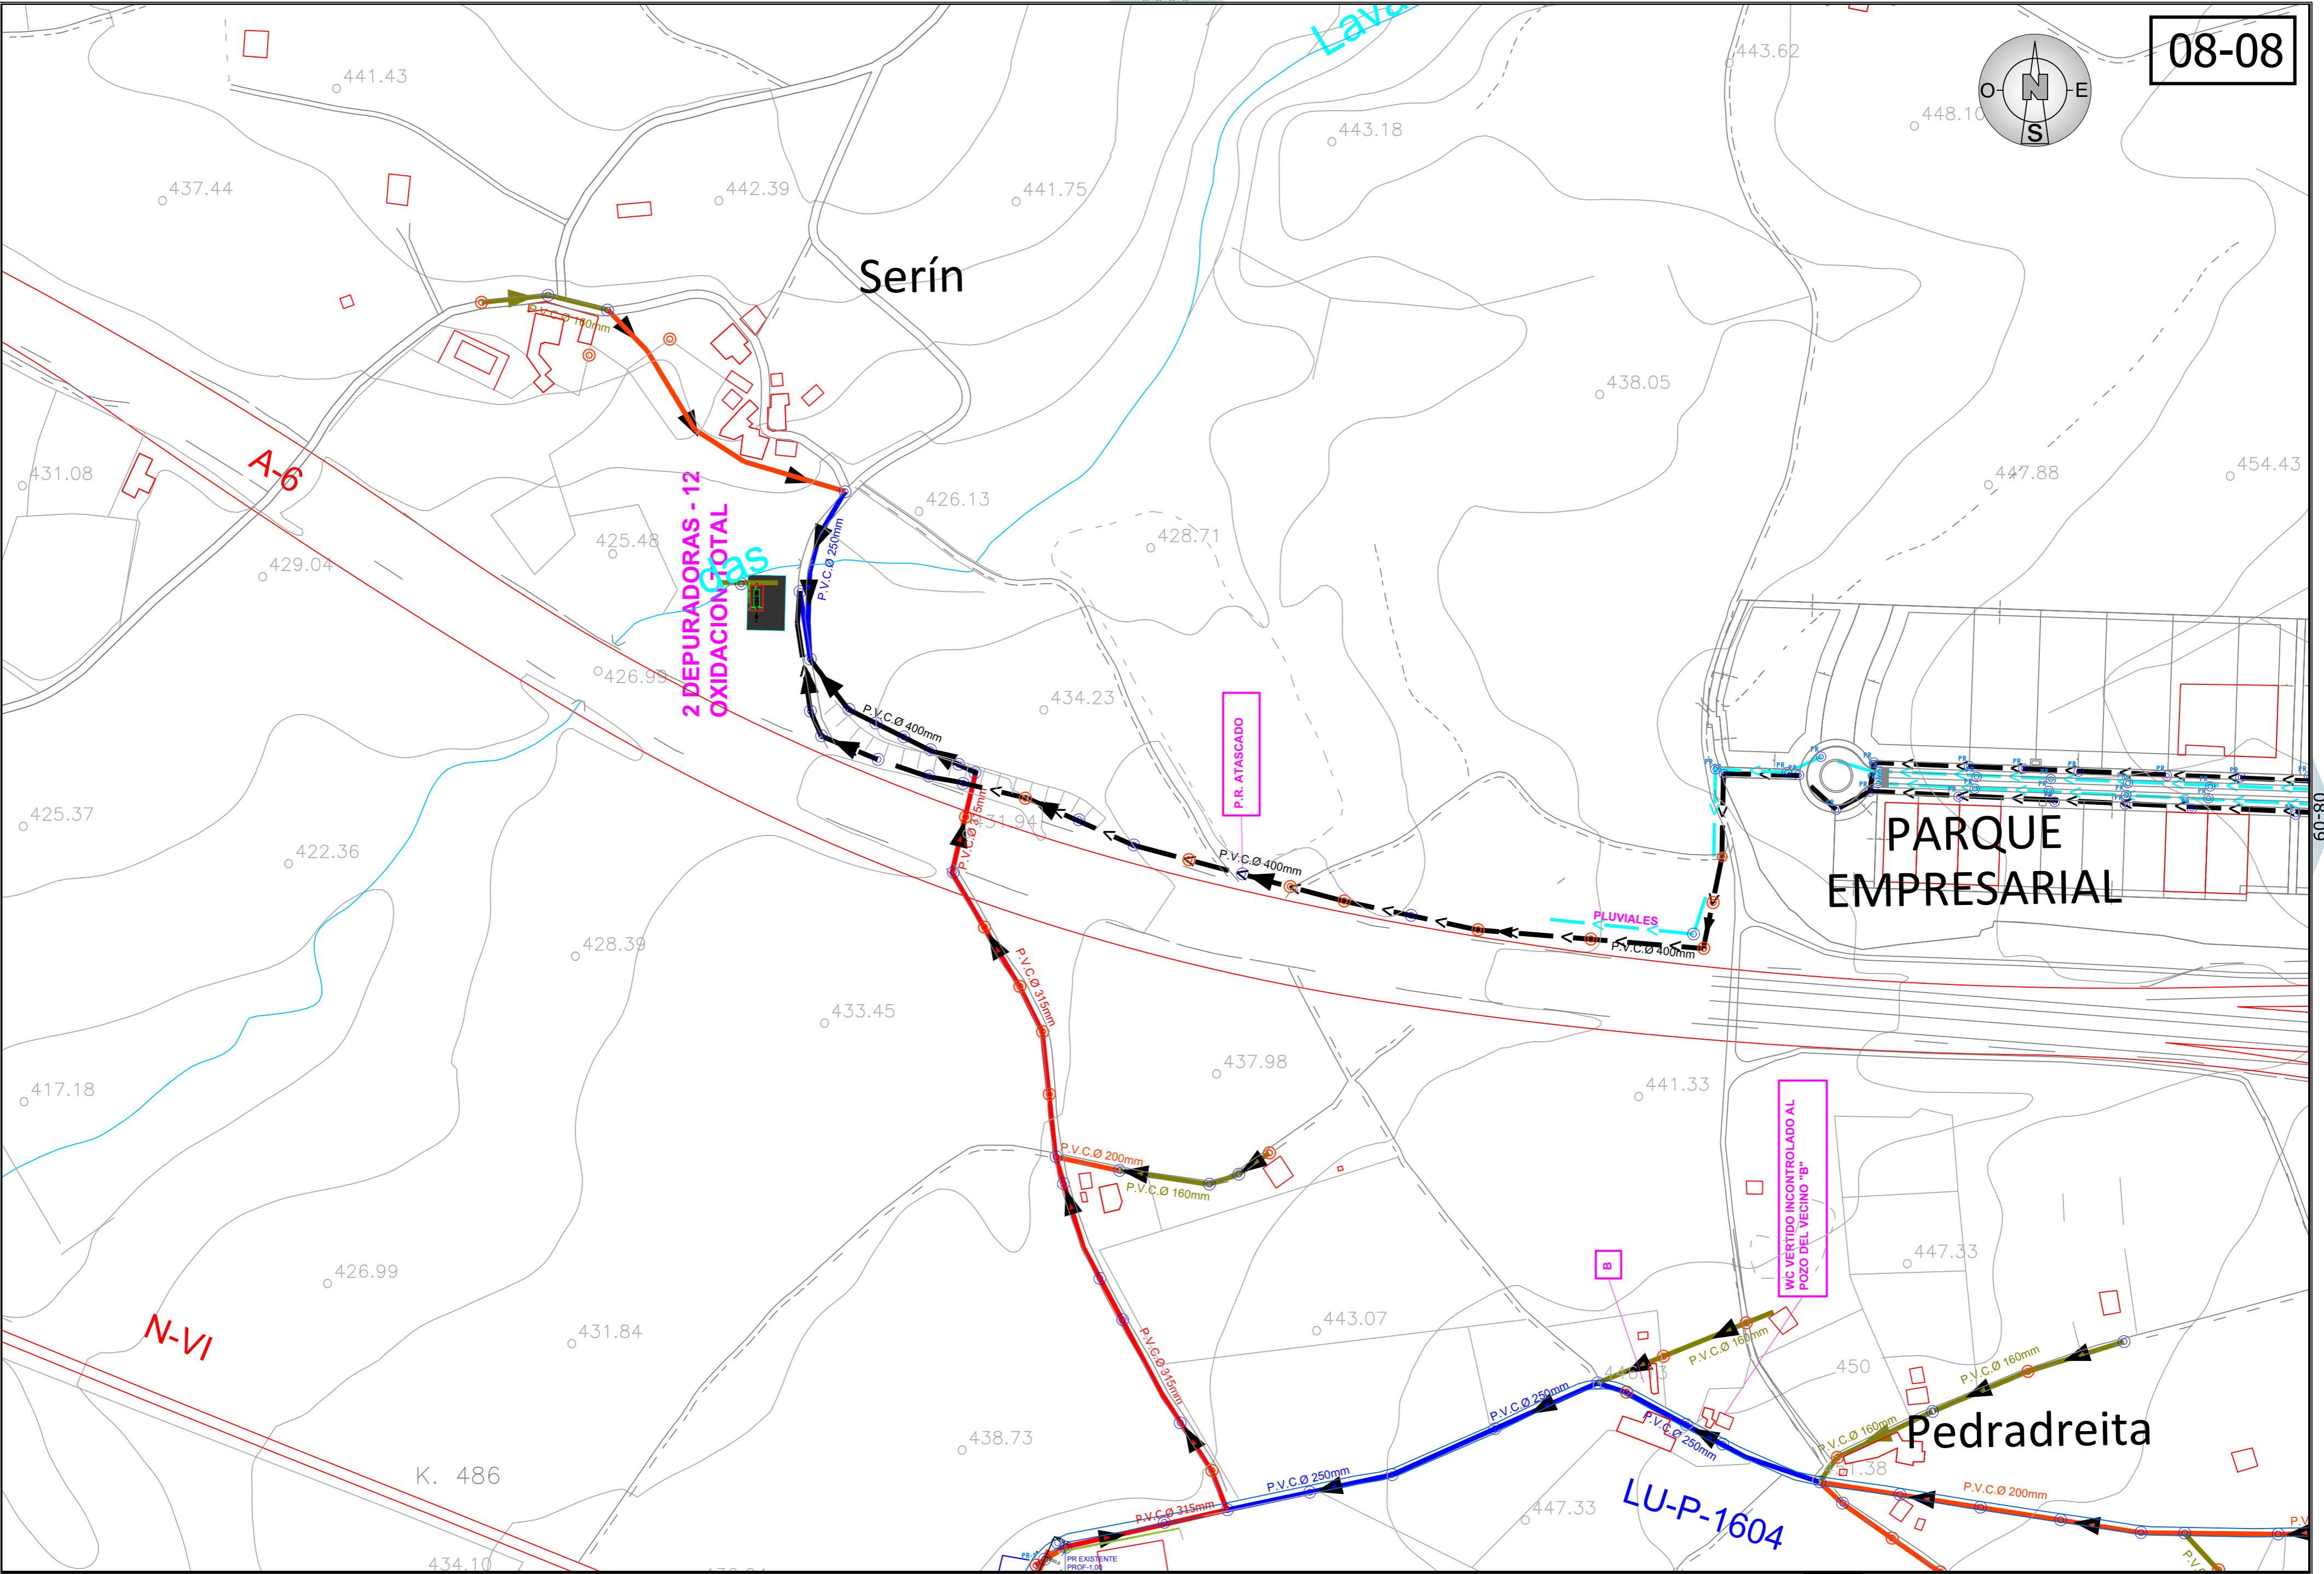

AUTOR: JOSE A. GONZALEZ GOMEZ
TECNICO PROYECTISTA, COLEGIADO Nº 100
e-mail - proyectosyobra@gmail.com
teléf: 663085425

LEYENDA	COLECTOR DE HORMIGON	ACOMETIDA DE VIVIENDA	POZO DE REGISTRO CONFIRMADO	PR
	COLECTOR DE PVC Ø 160MM	POZO DE REGISTRO DUDOSO		
	COLECTOR DE PVC Ø 200MM	DEPURADORA		
	COLECTOR DE PVC Ø 250MM			
	COLECTOR DE PVC Ø 315MM			
	COLECTOR DE PVC Ø 400MM			

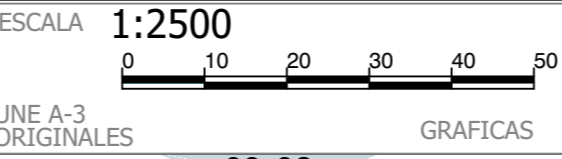



RED DE SANEAMIENTO EN EL TÉRMINO MUNICIPAL DE O CARGO ESTADO ACTUAL - MAYO DE 2.013



PROVINCIA LUGO
CONCELLO O CARGO

PLANO PARQUE EMPRESARIAL SERÍN, PEDRADREITA

FECHA 05/ 2013
Nº PLANO 08-08

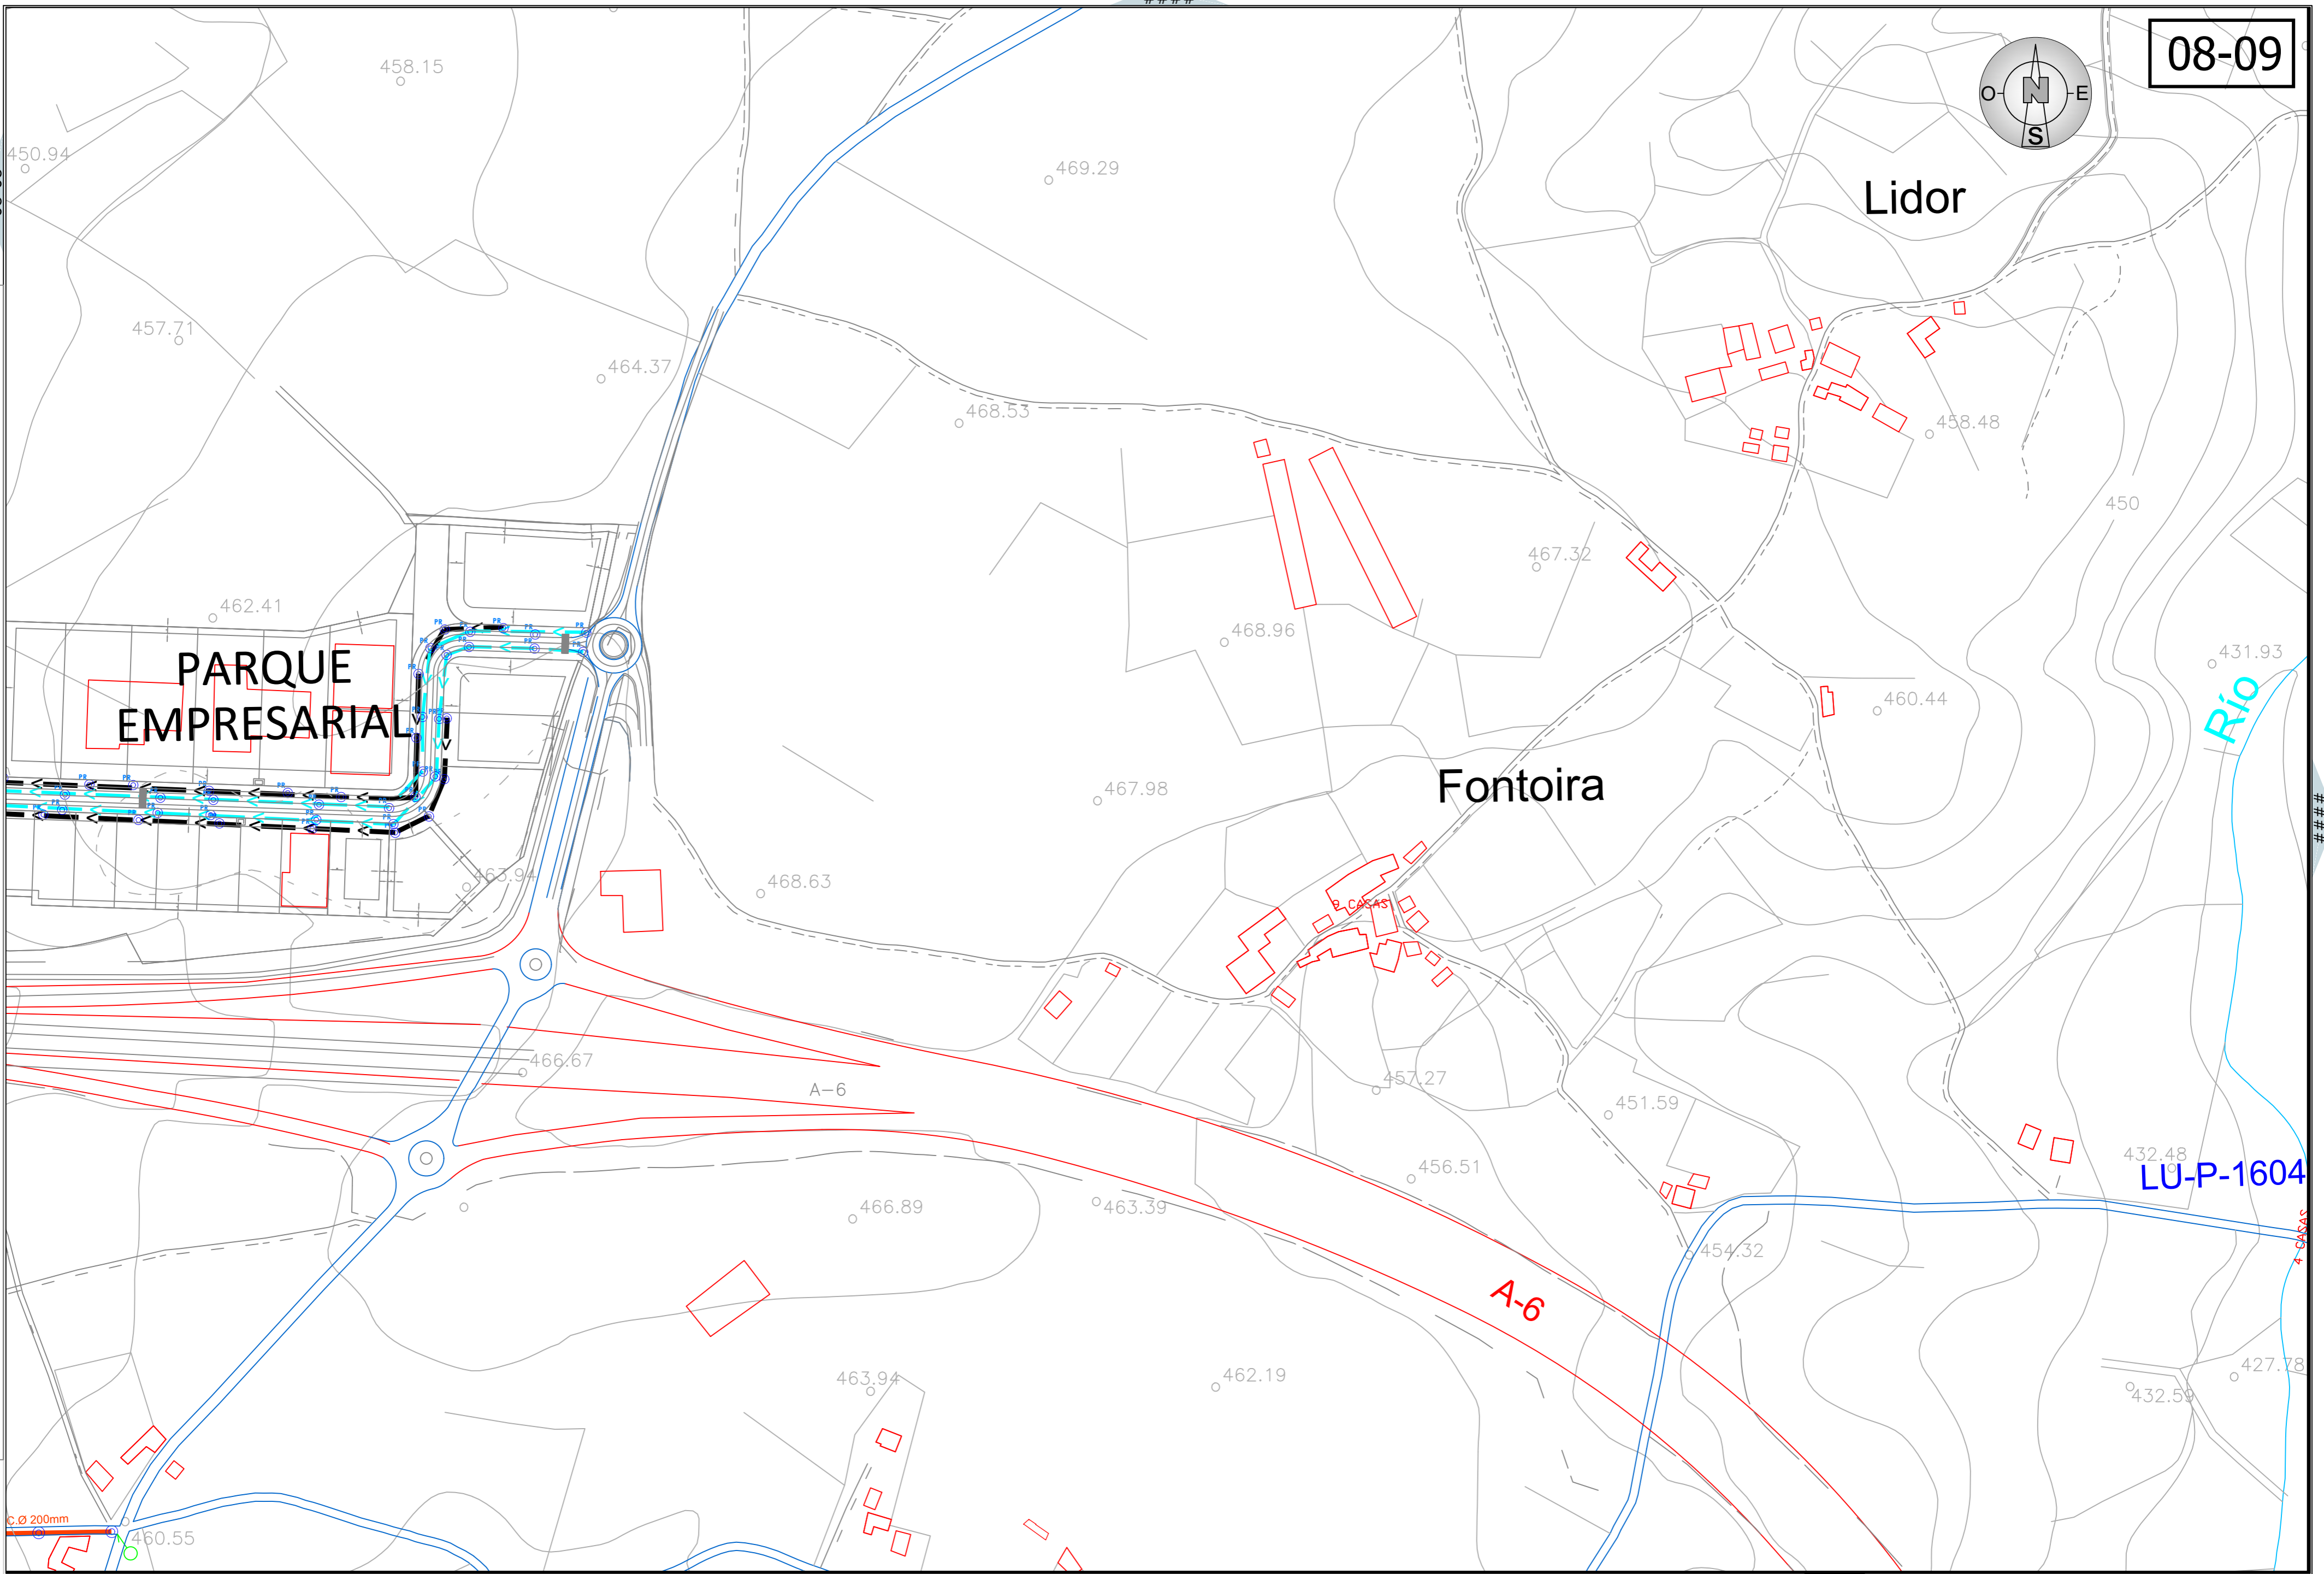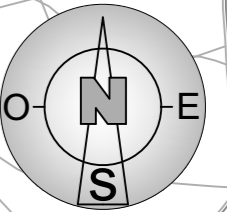

PARQUE EMPRESARIAL

Fontoira

Lidor

LU-P-1604

AUTOR: JOSE A. GONZALEZ GOMEZ
TECNICO PROYECTISTA, COLEGIADO Nº 100
e-mail - proyectosobra@gmail.com
teléf: 663085425

LEYENDA	COLECTOR DE HORMIGON	ACOMETIDA DE VIVIENDA	POZO DE REGISTRO CONFIRMADO PR
	COLECTOR DE PVC Ø 160MM		POZO DE REGISTRO DUDOSO
	COLECTOR DE PVC Ø 200MM		DEPURADORA
	COLECTOR DE PVC Ø 250MM		
	COLECTOR DE PVC Ø 315MM		
	COLECTOR DE PVC Ø 400MM		

ESCALA 1:2500

UNE A-3 ORIGINALS GRAFICAS


RED DE SANEAMIENTO EN EL TÉRMINO MUNICIPAL DE O CARGO ESTADO ACTUAL - MAYO DE 2.013



PROVINCIA LUGO
CONCELLO O CARGO


PLANO PARQUE EMPRESARIAL PEDRADREITA

FECHA 05/ 2013
Nº PLANO 08-09

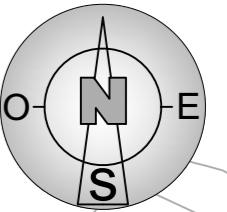

###

AUTOR: JOSE A. GONZALEZ GOMEZ TECNICO PROYECTISTA, COLEGIADO Nº 100, C/PINTOR TINO GRANDIO -18, 27004 (LUGO) e-mail - proyectosobra@gmail.com - teléf: 663085425

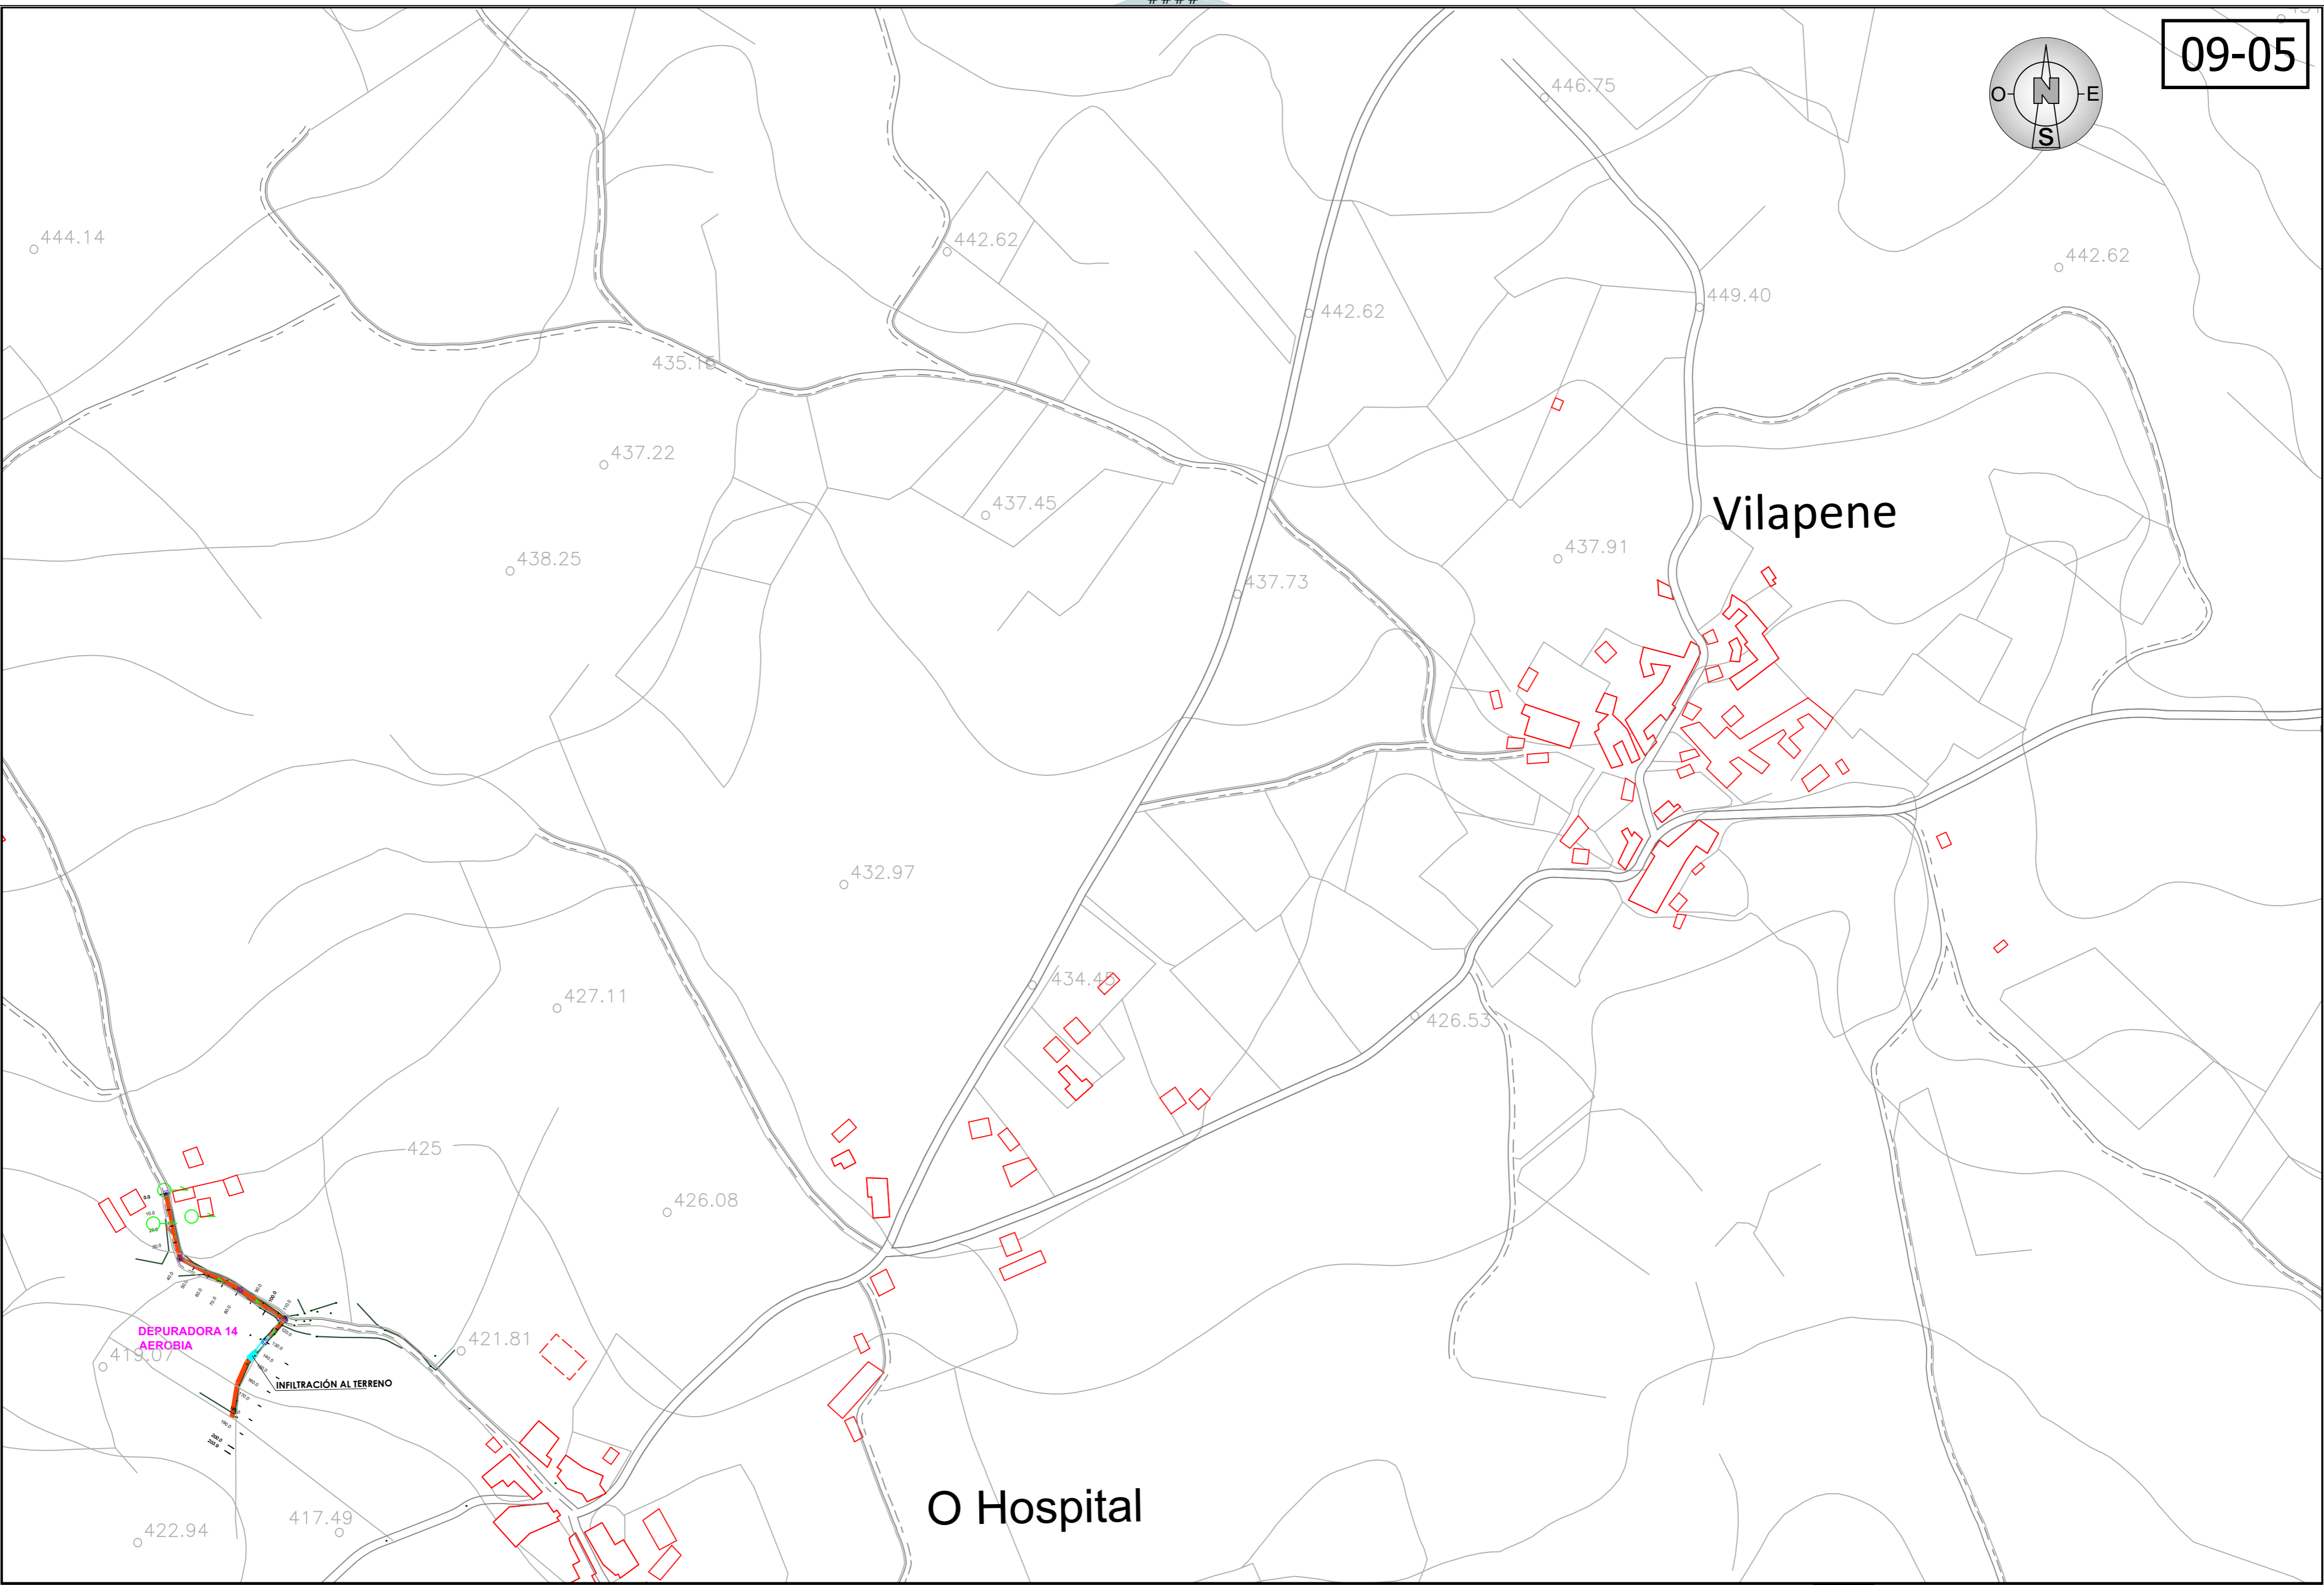

###

O Hospital

AUTOR: JOSE A. GONZALEZ GOMEZ

TECNICO PROYECTISTA, COLEGIADO Nº 100
e-mail - proyectosobra@gmail.com
teléf: 663085425

LEYENDA

- COLECTOR DE HORMIGON
- COLECTOR DE PVC Ø 160MM
- COLECTOR DE PVC Ø 200MM
- COLECTOR DE PVC Ø 250MM
- COLECTOR DE PVC Ø 315MM
- COLECTOR DE PVC Ø 400MM

- ACOMETIDA DE VIVIENDA
- POZO DE REGISTRO CONFIRMADO
- POZO DE REGISTRO DUDOSO
- DEPURADORA



ESCALA 1:2500
0 10 20 30 40 50
UNE A-3 ORIGINALS GRAFICAS

RED DE SANEAMIENTO EN EL
TÉRMINO MUNICIPAL DE
O CARGO ESTADO ACTUAL - MAYO DE 2.013



PROVINCIA LUGO
CONCELLO O CARGO


PLANO VILAPENE-HOSPITAL

FECHA 05/ 2013
Nº PLANO 09-05

###

AUTOR: JOSE A. GONZALEZ GOMEZ TECNICO PROYECTISTA, COLEGIADO Nº 100, C/PINTOR TINO GRANDIO -18, 27004 (LUGO) e-mail - proyectosobra@gmail.com - teléf: 663085425

###

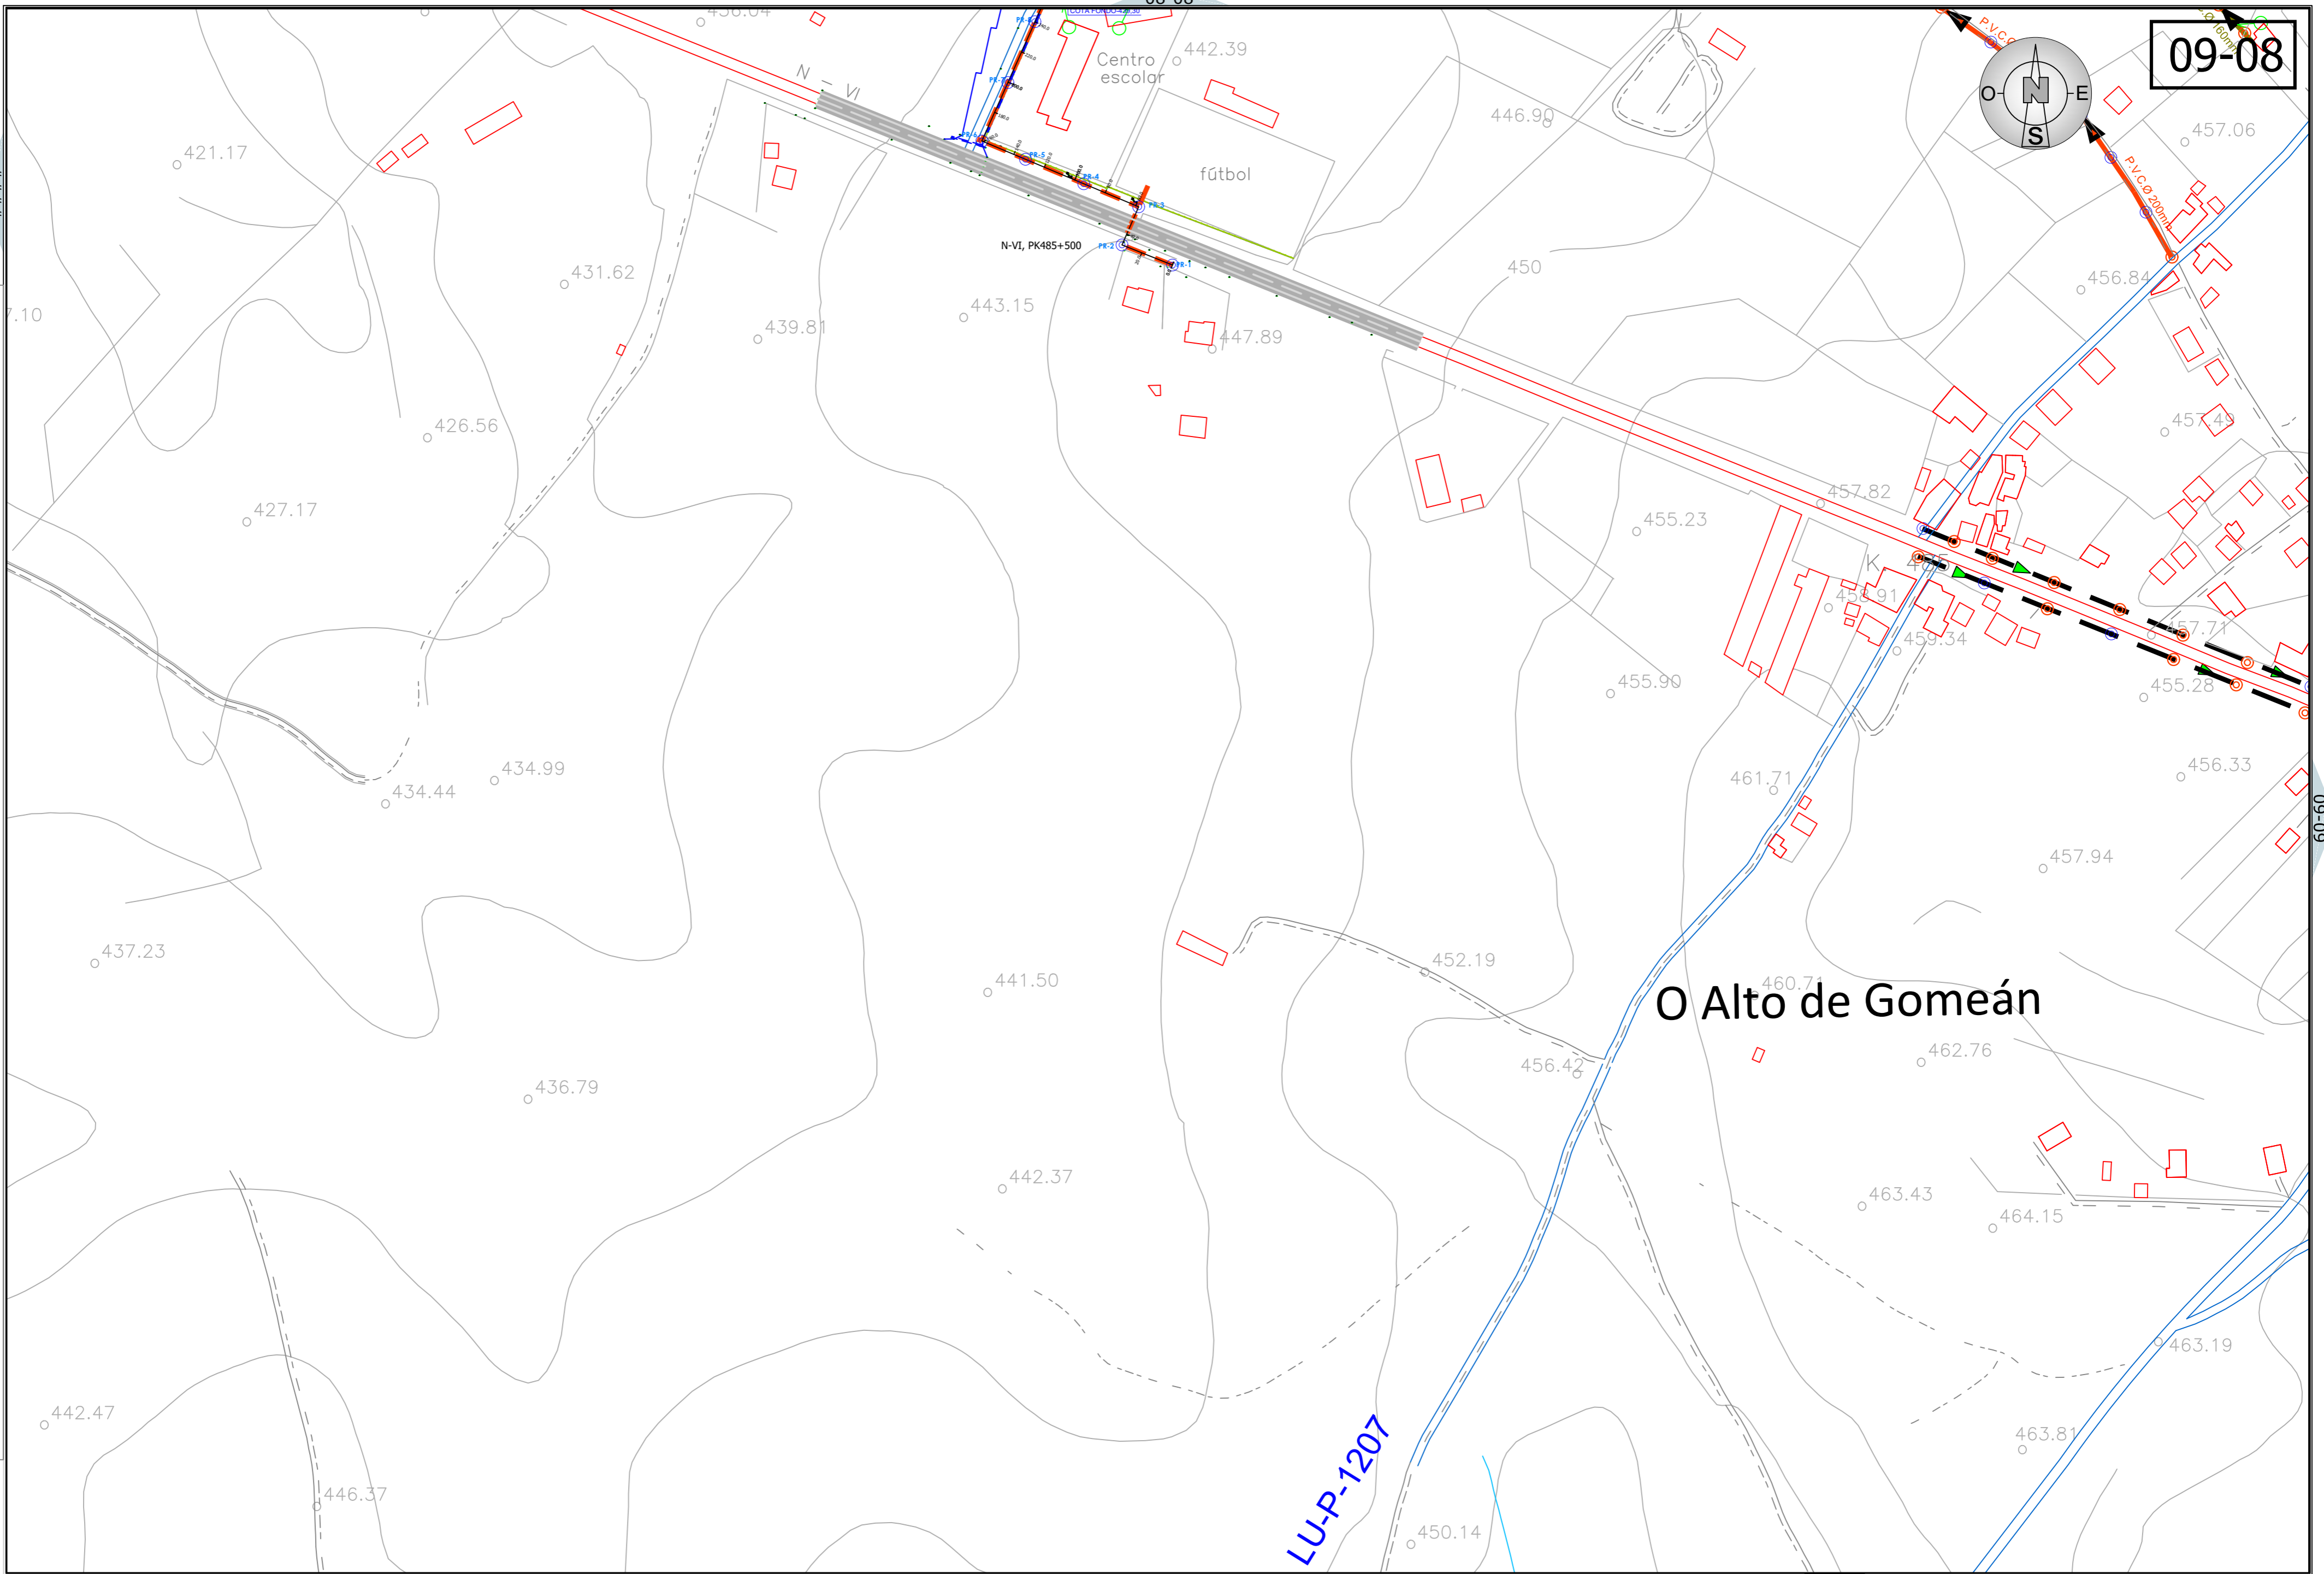

09-08

O Alto de Gomeán

AUTOR: JOSE A. GONZALEZ GOMEZ
 TECNICO PROYECTISTA, COLEGIADO Nº 100
 e-mail - proyectosobra@gmail.com
 teléf: 663085425

LEYENDA	COLECTOR DE HORMIGÓN	ACOMETIDA DE VIVIENDA	POZO DE REGISTRO CONFIRMADO
	COLECTOR DE PVC Ø 160MM		POZO DE REGISTRO DUDOSO
	COLECTOR DE PVC Ø 200MM		DEPURADORA
	COLECTOR DE PVC Ø 250MM		
	COLECTOR DE PVC Ø 315MM		
	COLECTOR DE PVC Ø 400MM		

ESCALA 1:2500

UNE A-3 ORIGINALS GRAFICAS

RED DE SANEAMIENTO EN EL TÉRMINO MUNICIPAL DE O CARGO
 ESTADO ACTUAL - MAYO DE 2.013





PROVINCIA LUGO
 CONCELLO O CARGO

PLANO ALTO DE GOMEÁN
 N-VI CENTRO EXB

FECHA 05/ 2013
 Nº PLANO 09-08

###

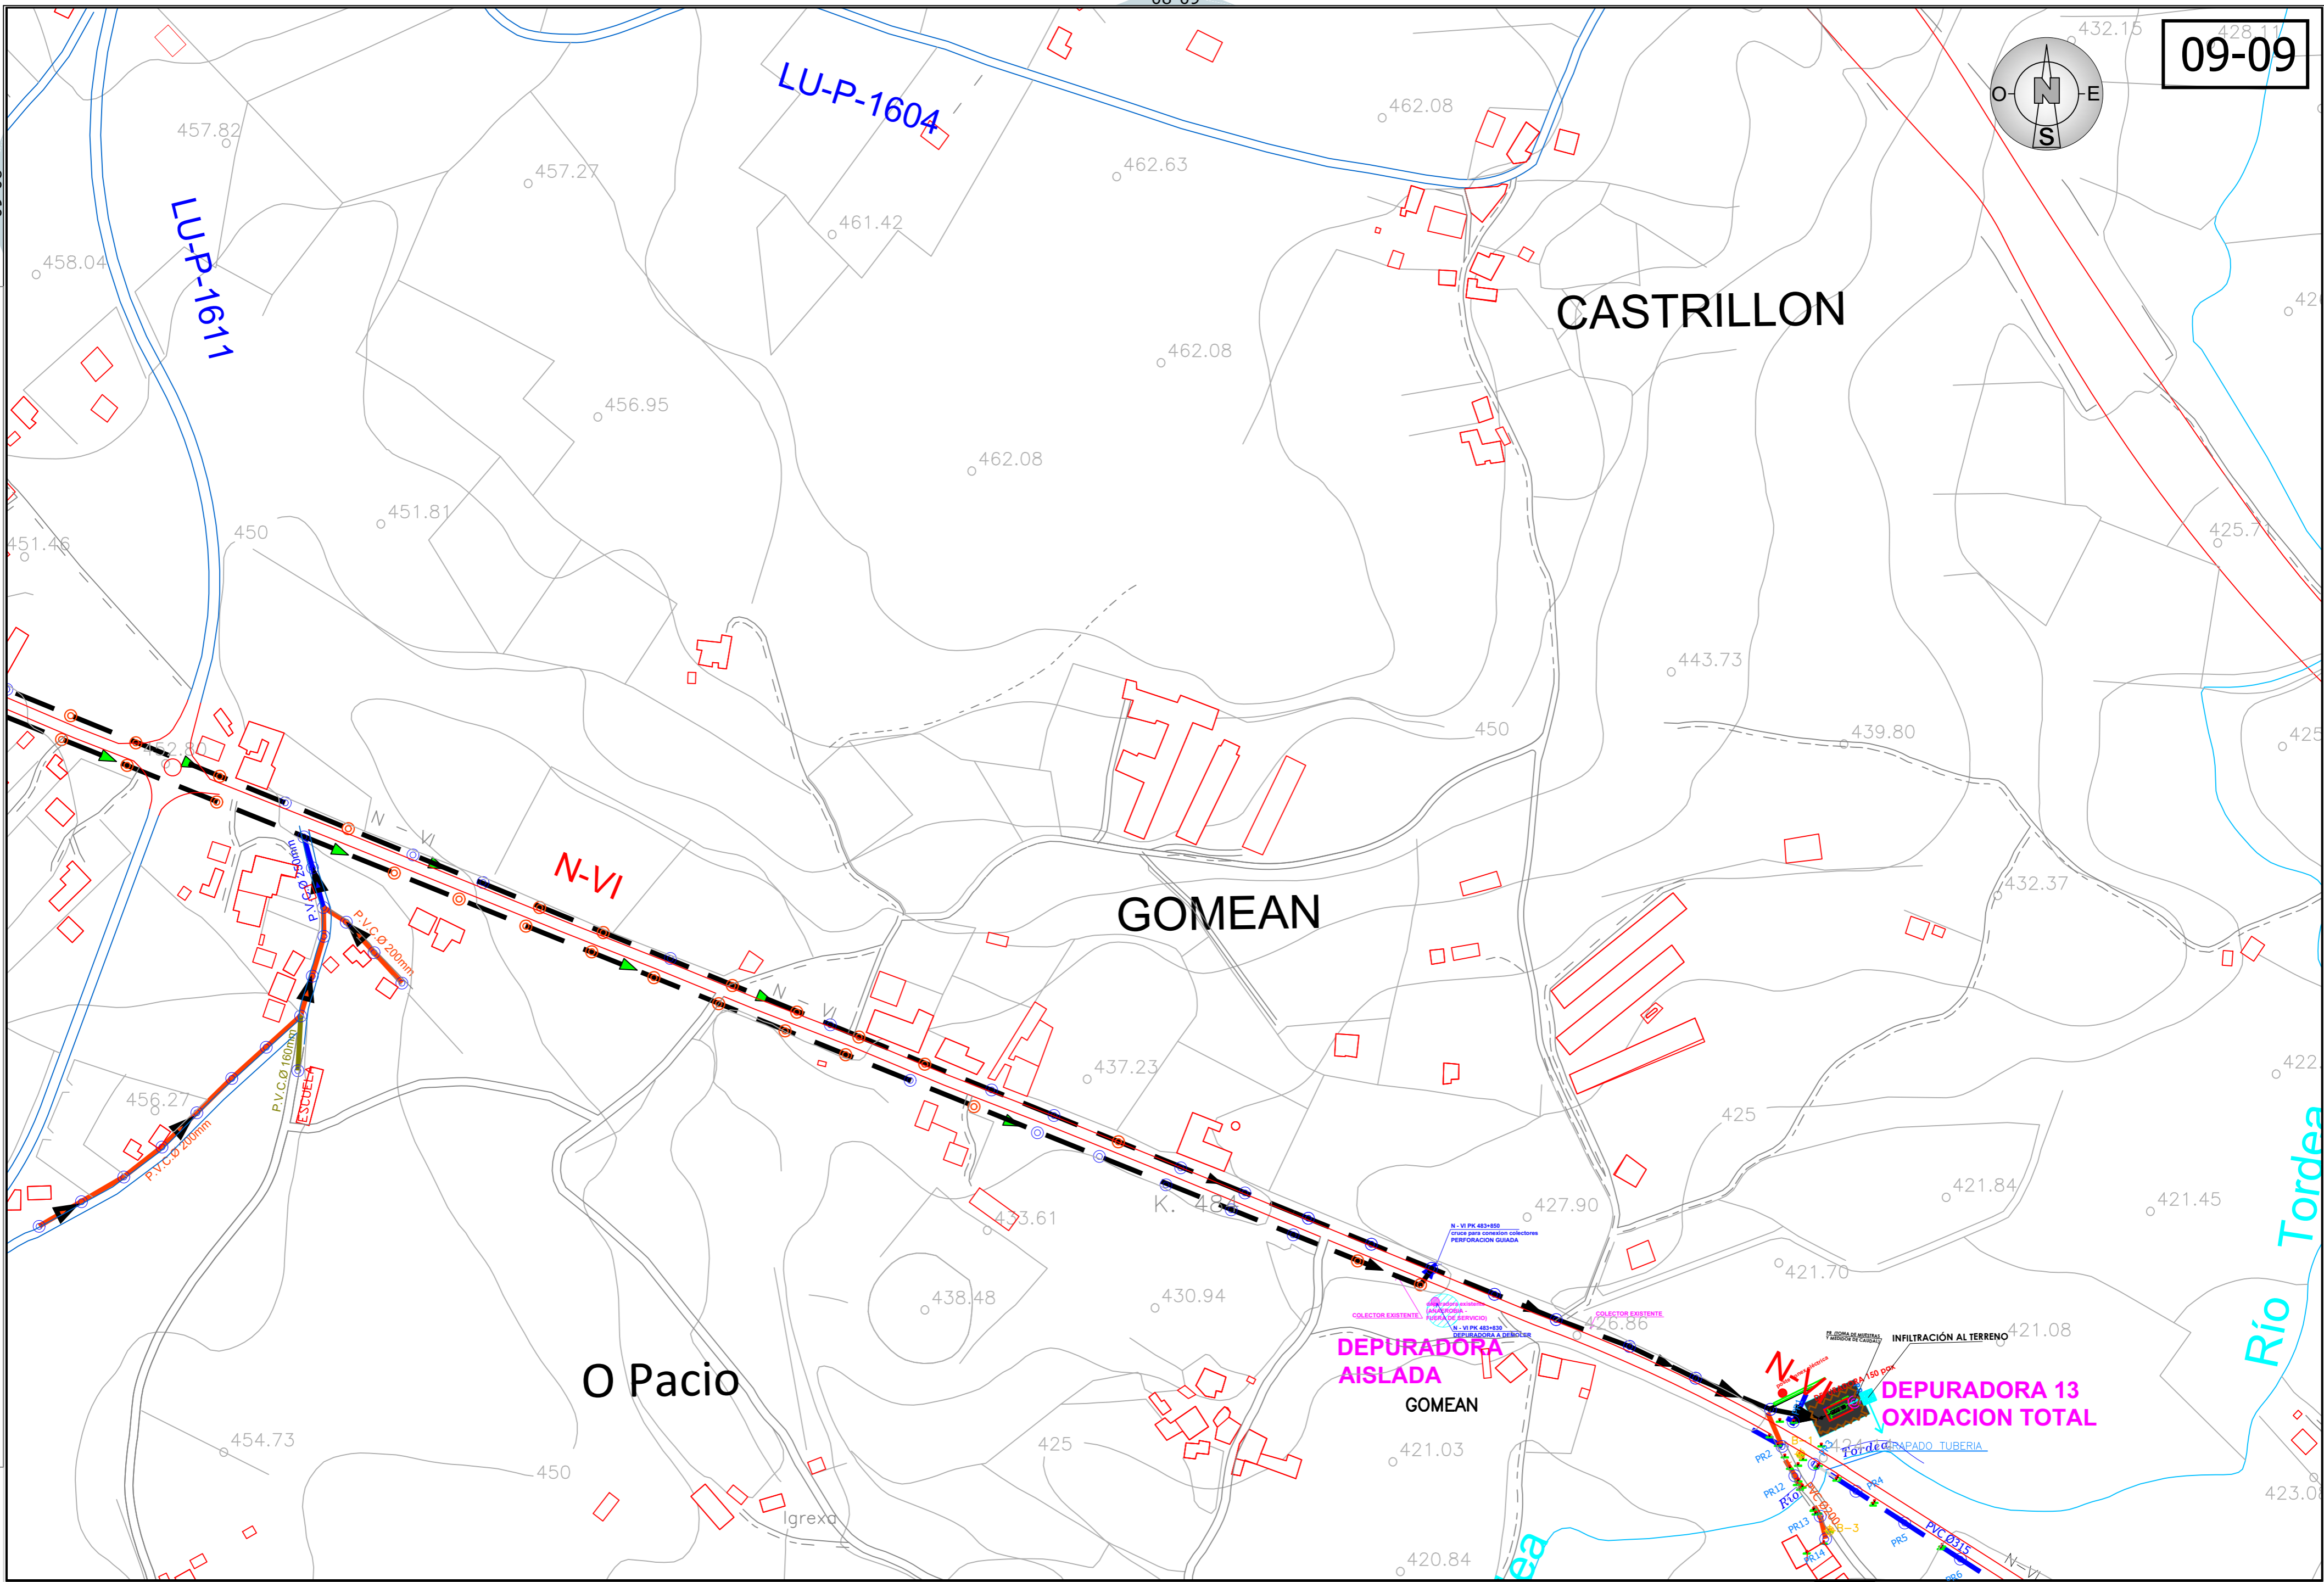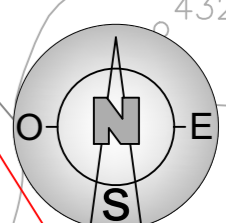

AUTOR: JOSE A. GONZALEZ GOMEZ
TECNICO PROYECTISTA, COLEGIADO Nº 100
e-mail - proyectosobra@gmail.com
teléf: 663085425

LEYENDA	COLECTOR DE HORMIGON	ACOMETIDA DE VIVIENDA	POZO DE REGISTRO CONFIRMADO	POZO DE REGISTRO DUDOSO	DEPURADORA
	COLECTOR DE PVC Ø 160MM		PR		
	COLECTOR DE PVC Ø 200MM				
	COLECTOR DE PVC Ø 250MM				
	COLECTOR DE PVC Ø 315MM				
	COLECTOR DE PVC Ø 400MM				

ESCALA 1:2500
0 10 20 30 40 50
UNE A-3 ORIGINALS GRAFICAS


RED DE SANEAMIENTO EN EL TÉRMINO MUNICIPAL DE O CARGO ESTADO ACTUAL - MAYO DE 2.013




PROVINCIA LUGO
CONCELLO O CARGO

PLANO GOMEÁN

FECHA 05/ 2013
Nº PLANO 09-09

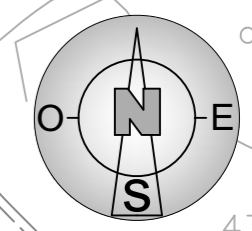

MANAN DE SAN COSME

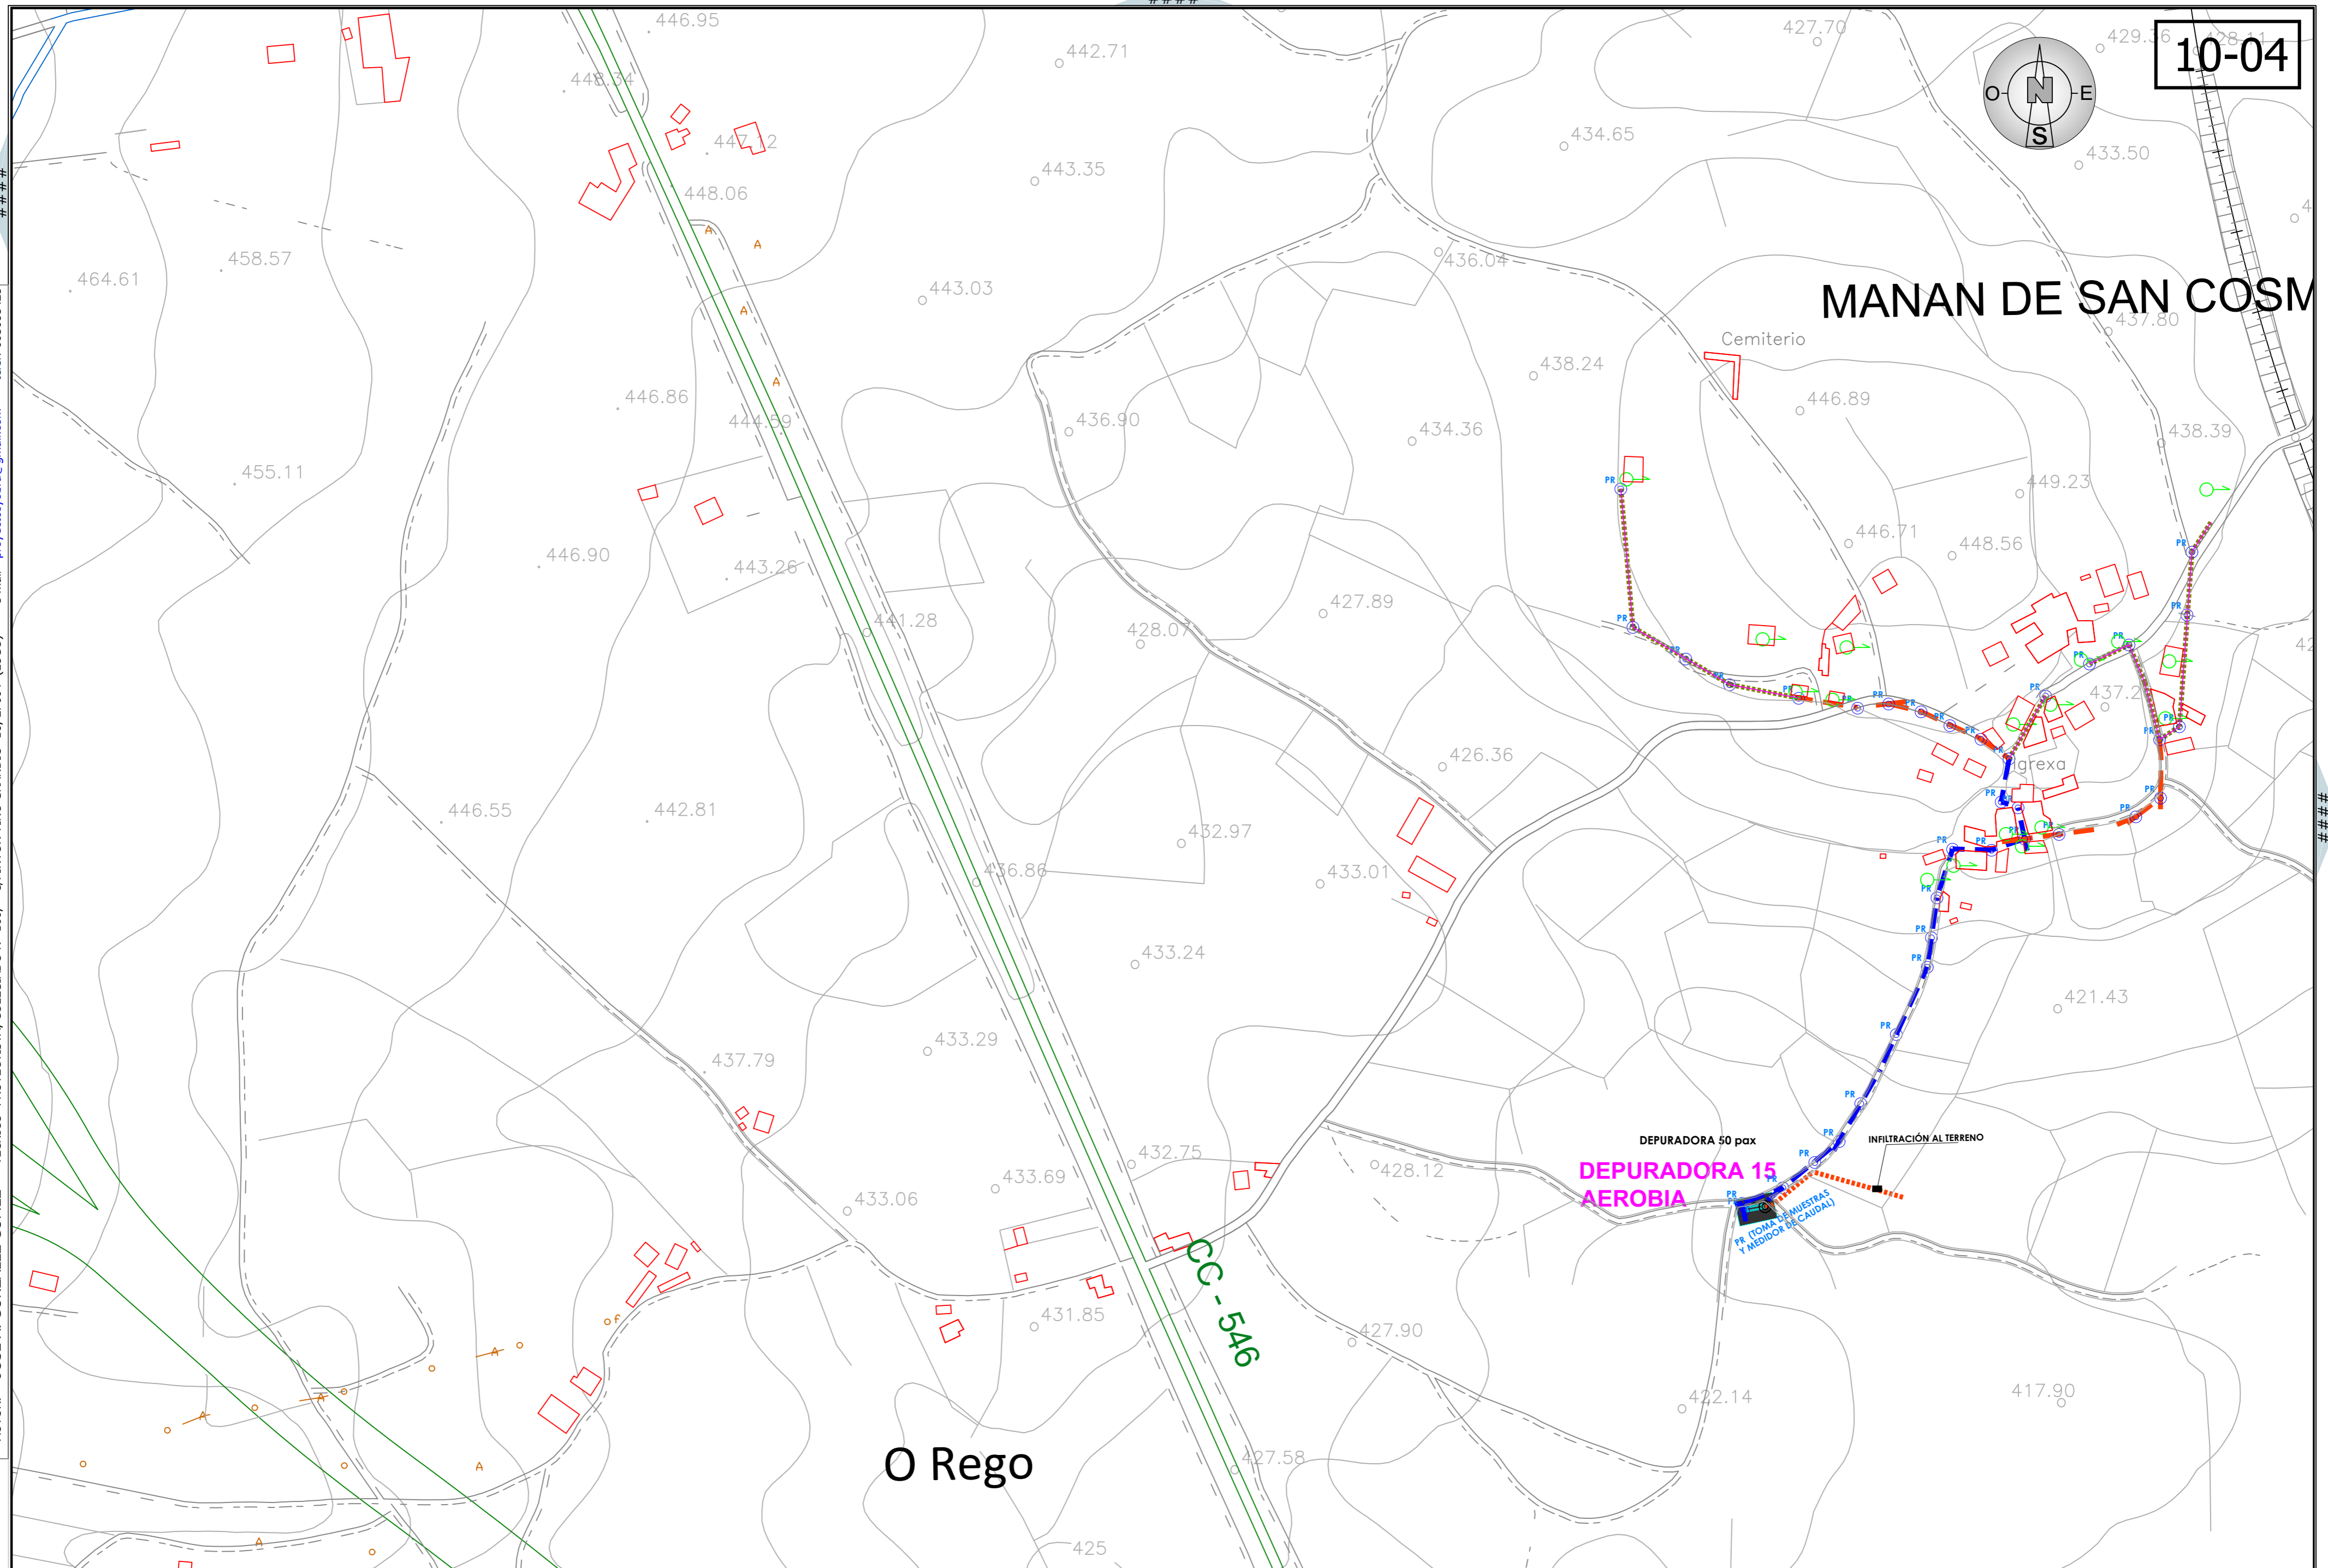

AUTOR: JOSE A. GONZALEZ GOMEZ TECNICO PROYECTISTA, COLEGIADO Nº 100, C/PINTOR TINO GRANDIO -18, 27004 (LUGO) e-mail - proyectosyobra@gmail.com - teléf: 663085425

O Rego

CC-546

DEPURADORA 50 pax
DEPURADORA 15 AEROBIA
PR (TOMA DE MUESTRAS Y MEDIDOR DE CAUDAL)
INFILTRACIÓN AL TERRENO

LEYENDA	COLECTOR DE HORMIGÓN	ACOMETIDA DE VIVIENDA	POZO DE REGISTRO CONFIRMADO	PR
	COLECTOR DE PVC Ø 160MM		POZO DE REGISTRO DUDOSO	
	COLECTOR DE PVC Ø 200MM		DEPURADORA	
	COLECTOR DE PVC Ø 250MM			
	COLECTOR DE PVC Ø 315MM			
	COLECTOR DE PVC Ø 400MM			

ESCALA 1:2500

UNE A-3 ORIGINALS GRAFICAS

RED DE SANEAMIENTO EN EL TÉRMINO MUNICIPAL DE O CARGO ESTADO ACTUAL - MAYO DE 2.013





PROVINCIA LUGO
CONCELLO O CARGO

PLANO MANAN DE SAN COSME

FECHA 05/ 2013
Nº PLANO 10-04

AUTOR: JOSE A. GONZALEZ GOMEZ
TECNICO PROYECTISTA, COLEGIADO Nº 100
e-mail - proyectosyobra@gmail.com
teléf: 663085425

AUTOR: JOSE A. GONZALEZ GOMEZ TECNICO PROYECTISTA, COLEGIADO Nº 100, C/PINTOR TINO GRANDIO -18, 27004 (LUGO) e-mail - proyectosobra@gmail.com - teléf: 663085425

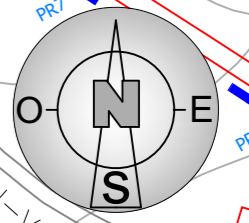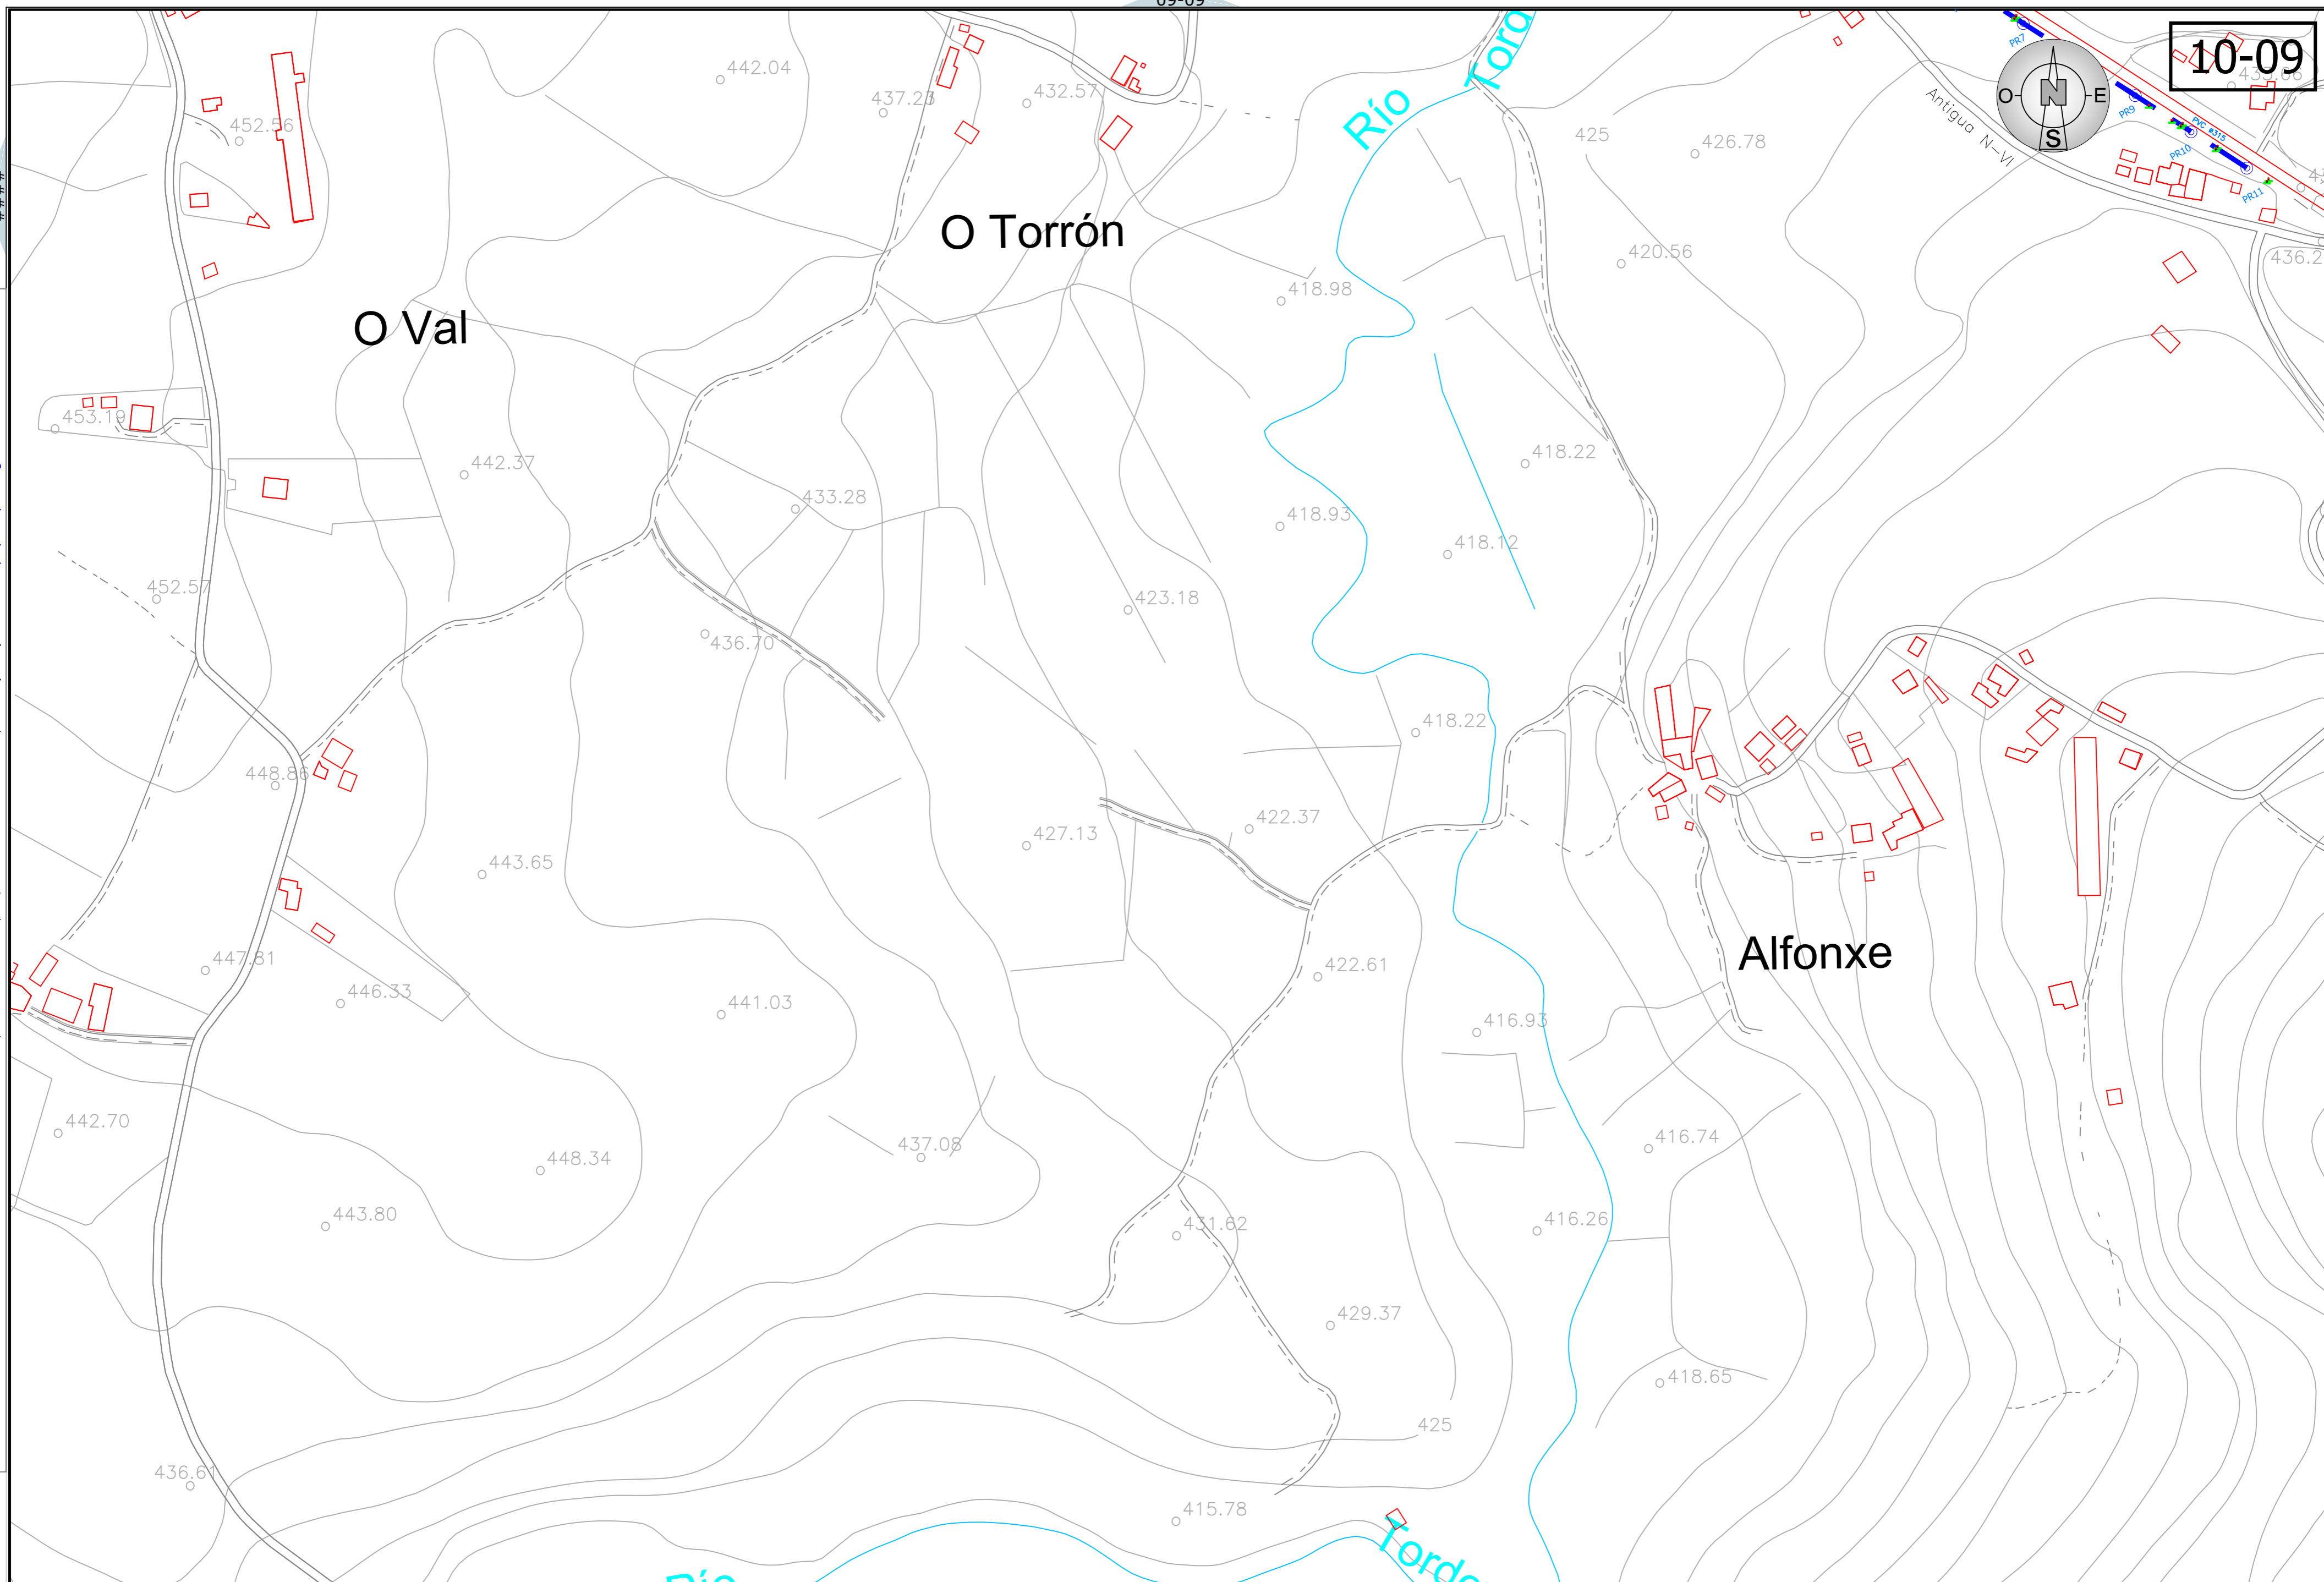

O Val

O Torrón

Alfonxe

Río Tordo

Río Tordo

AUTOR: JOSE A. GONZALEZ GOMEZ

TECNICO PROYECTISTA, COLEGIADO Nº 100
e-mail - proyectosobra@gmail.com
teléf: 663085425

LEYENDA	COLECTOR DE HORMIGÓN	ACOMETIDA DE VIVIENDA	POZO DE REGISTRO CONFIRMADO	PR
	COLECTOR DE PVC Ø 160MM		POZO DE REGISTRO DUDOSO	
	COLECTOR DE PVC Ø 200MM		DEPURADORA	
	COLECTOR DE PVC Ø 250MM			
	COLECTOR DE PVC Ø 315MM			
	COLECTOR DE PVC Ø 400MM			

ESCALA 1:2500

UNE A-3 ORIGINALS GRAFICAS


RED DE SANEAMIENTO EN EL TÉRMINO MUNICIPAL DE O CARGO ESTADO ACTUAL - MAYO DE 2.013




PROVINCIA LUGO
CONCELLO O CARGO

PLANO MANAN DE SAN COSME

FECHA 05/ 2013
Nº PLANO 10-09

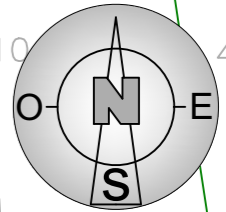

AUTOR: JOSE A. GONZALEZ GOMEZ TECNICO PROYECTISTA, COLEGIADO Nº 100, C/PINTOR TINO GRANDIO -18, 27004 (LUGO) e-mail - proyectosobra@gmail.com - teléf: 663085425

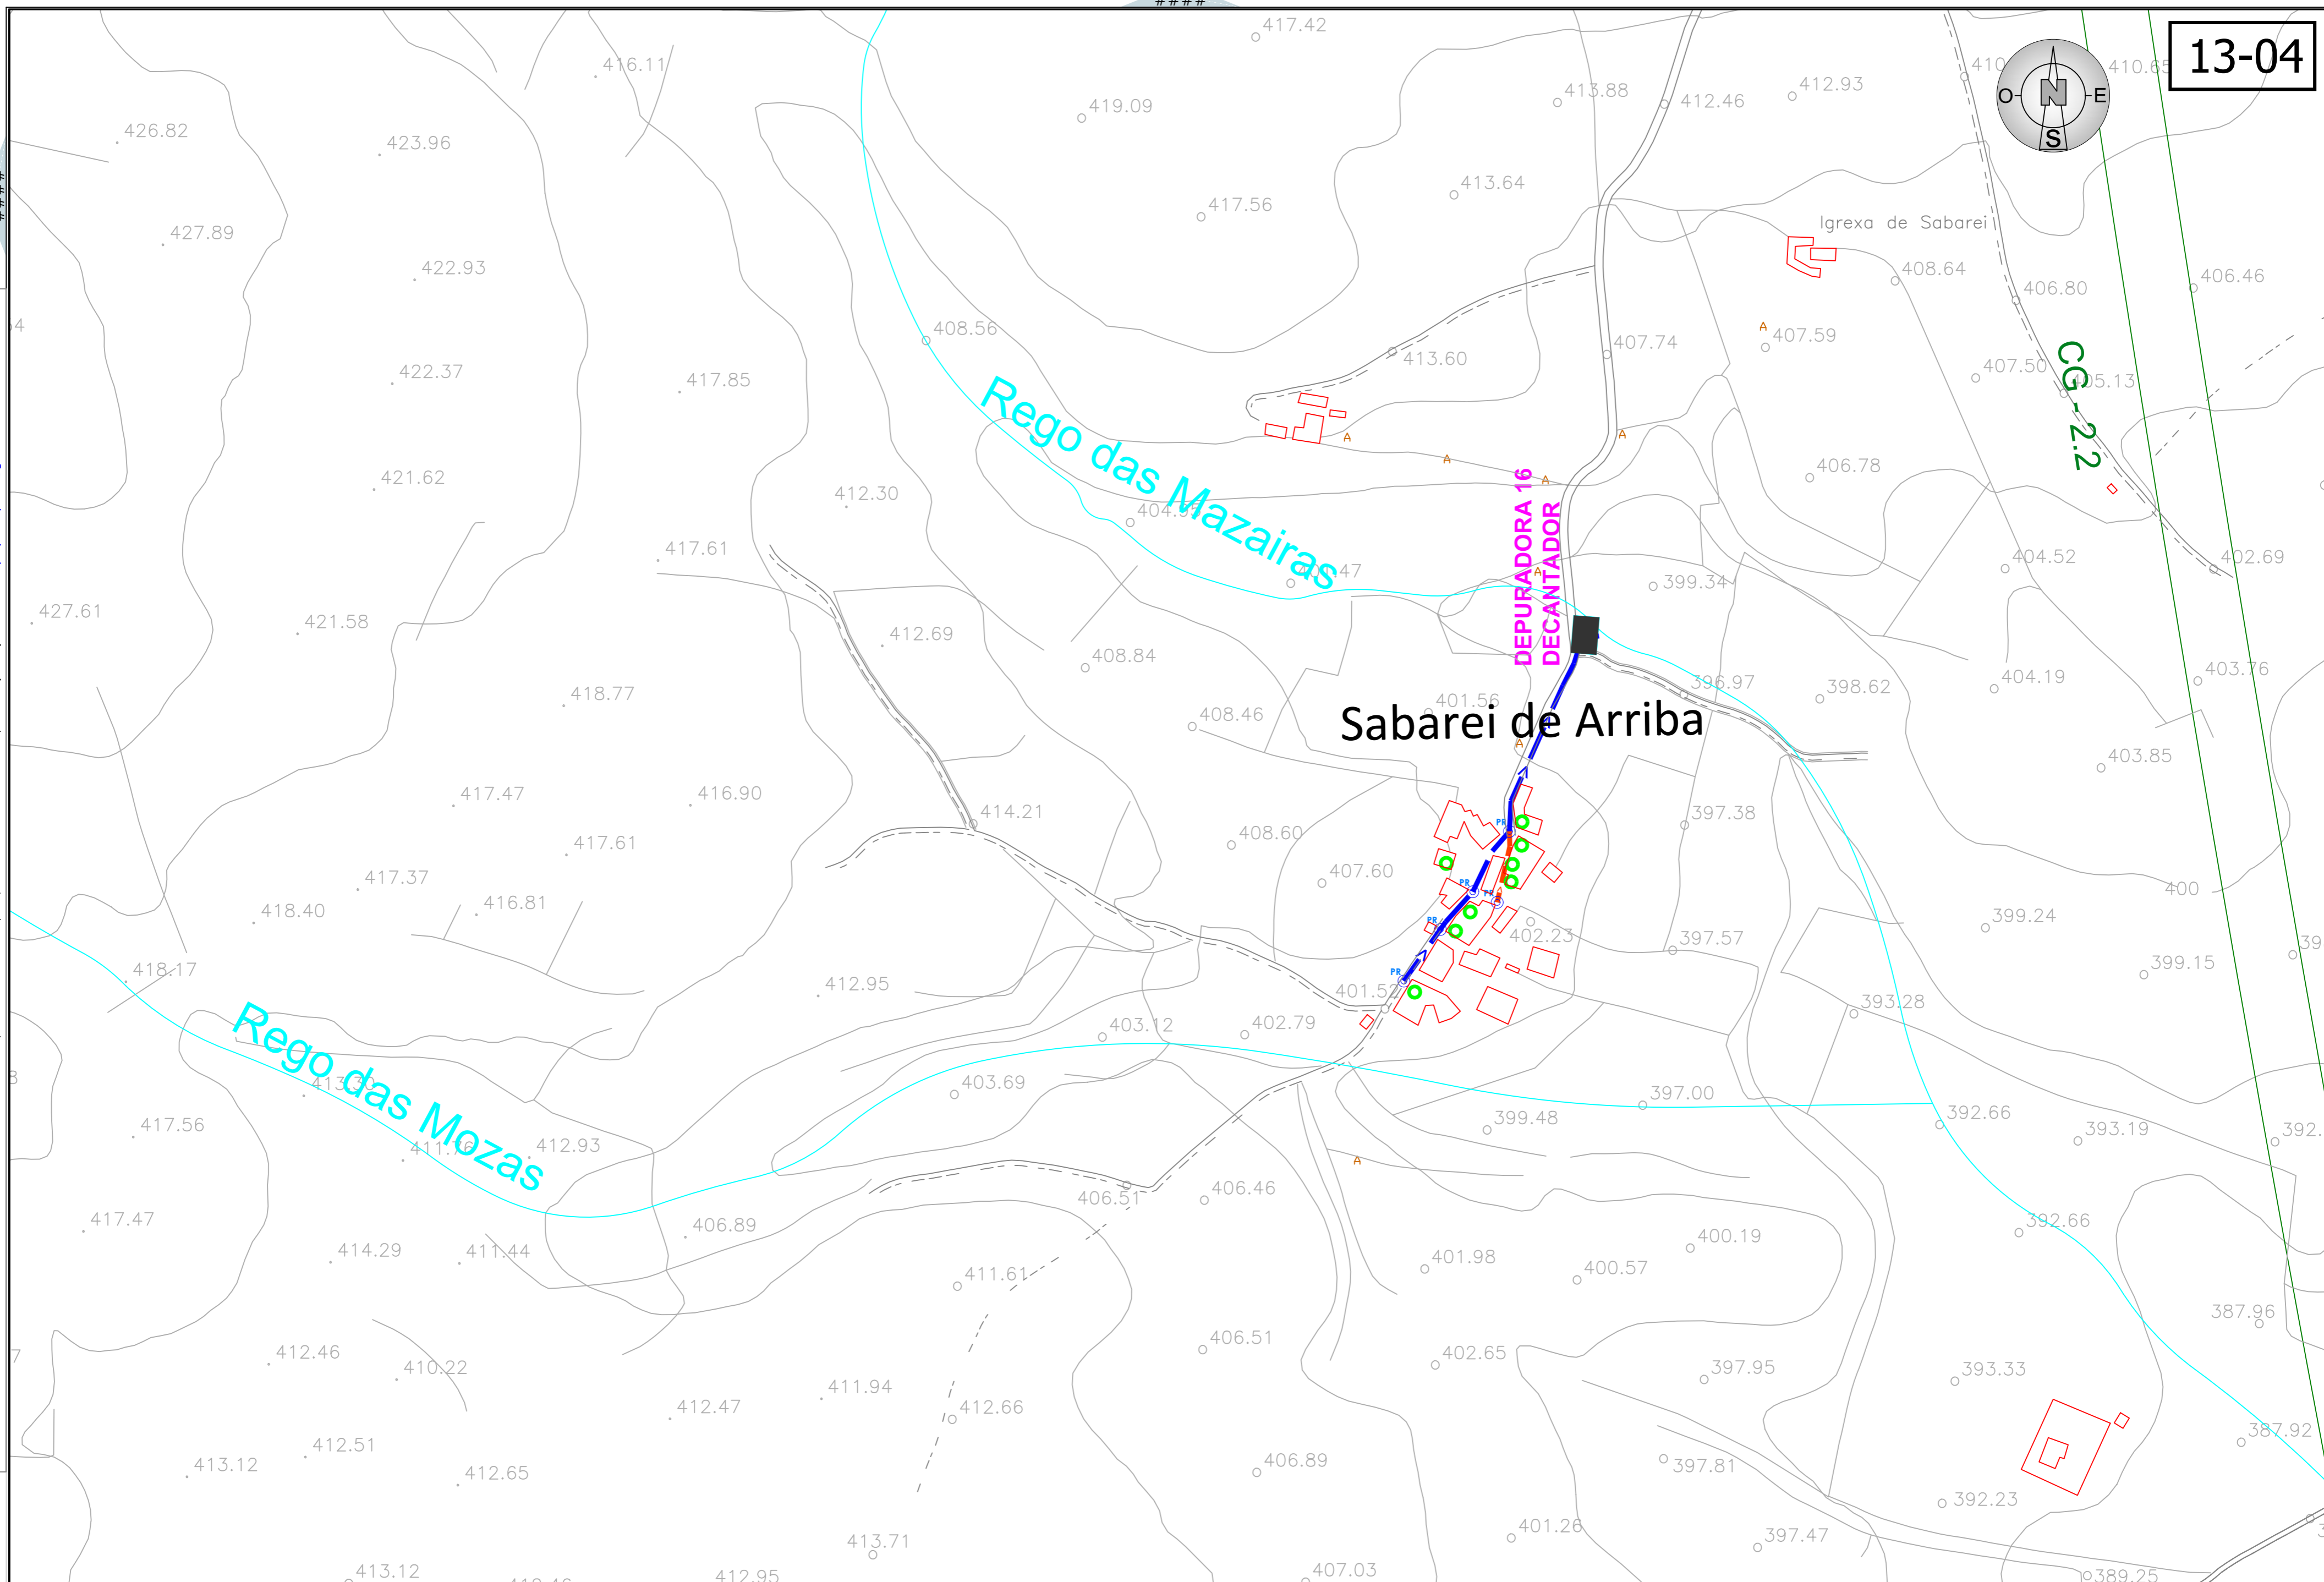

Sabarei de Arriba

Rego das Mazairas

Rego das Mozas

DEPURADORA 16
DECANTADOR



A

A

A

A

A

A

A

A

A

A

A

A

A

A

A

A

AUTOR: JOSE A. GONZALEZ GOMEZ
TECNICO PROYECTISTA, COLEGIADO Nº 100
e-mail - proyectosobra@gmail.com
teléf: 663085425

LEYENDA	COLECTOR DE HORMIGON	ACOMETIDA DE VIVIENDA	POZO DE REGISTRO CONFIRMADO	PR
	COLECTOR DE PVC Ø 160MM		POZO DE REGISTRO DUDOSO	
	COLECTOR DE PVC Ø 200MM		DEPURADORA	
	COLECTOR DE PVC Ø 250MM			
	COLECTOR DE PVC Ø 315MM			
	COLECTOR DE PVC Ø 400MM			

ESCALA 1:2500

UNE A-3 ORIGINALS GRAFICAS



RED DE SANEAMIENTO EN EL TÉRMINO MUNICIPAL DE O CORGO
ESTADO ACTUAL - MAYO DE 2.013



PROVINCIA LUGO
CONCELLO O CORGO

PLANO SABAREI DE ARRIBA

FECHA 05/ 2013
Nº PLANO 13-04

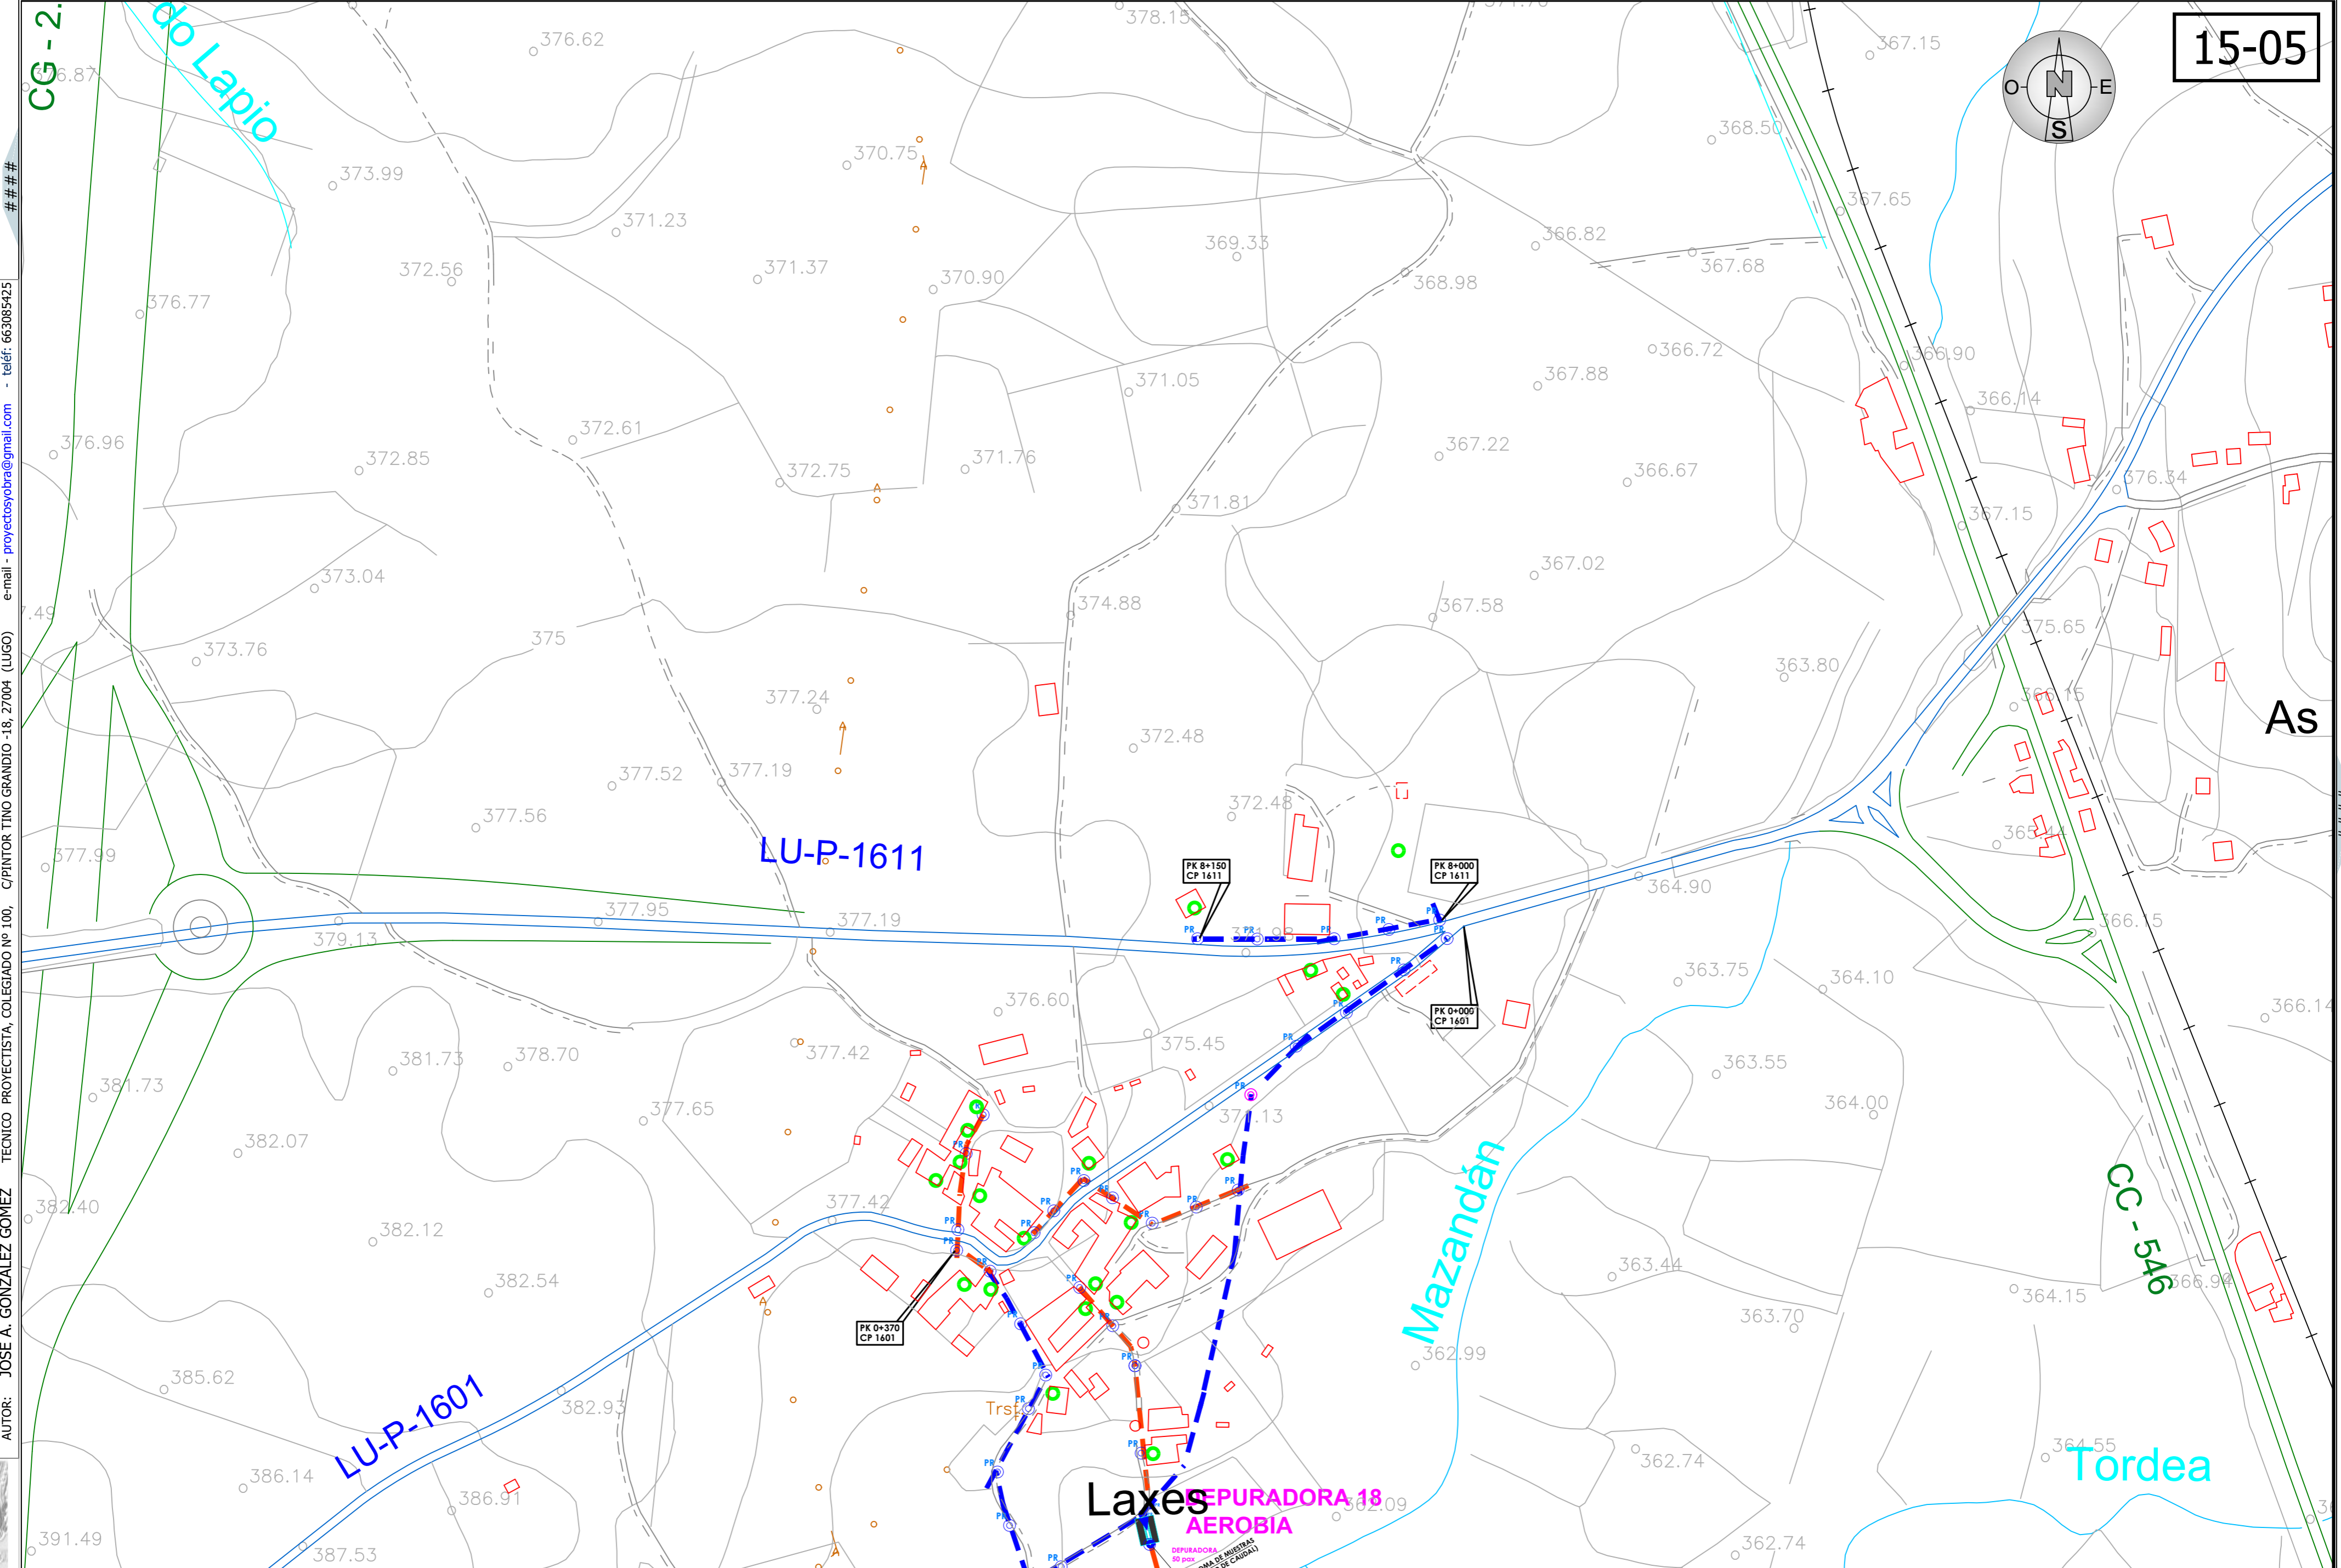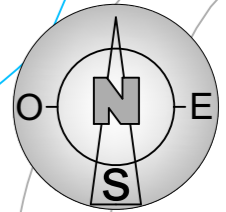

AUTOR: JOSE A. GONZALEZ GOMEZ TECNICO PROYECTISTA, COLEGIADO Nº 100, C/PINTOR TINO GRANDIO -18, 27004 (LUGO) e-mail - proyectosobra@gmail.com - teléf: 663085425

AUTOR: JOSE A. GONZALEZ GOMEZ
TECNICO PROYECTISTA, COLEGIADO Nº 100
e-mail - proyectosobra@gmail.com
teléf: 663085425

LEYENDA	COLECTOR DE HORMIGÓN	ACOMETIDA DE VIVIENDA	POZO DE REGISTRO CONFIRMADO	POZO DE REGISTRO DUDOSO	DEPURADORA
	COLECTOR DE PVC Ø 160MM				
	COLECTOR DE PVC Ø 200MM				
	COLECTOR DE PVC Ø 250MM				
	COLECTOR DE PVC Ø 315MM				
	COLECTOR DE PVC Ø 400MM				


ESCALA 1:2500

UNE A-3 ORIGINALS GRAFICAS


RED DE SANEAMIENTO EN EL TÉRMINO MUNICIPAL DE O CARGO ESTADO ACTUAL - MAYO DE 2.013

	PROVINCIA	LUGO	PLANO	FECHA
	CONCELLO	O CARGO	LAXES	05/ 2013
				Nº PLANO
				15-05

16-05

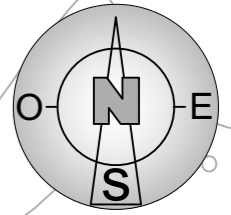

AUTOR: JOSE A. GONZALEZ GOMEZ TECNICO PROYECTISTA, COLEGIADO Nº 100, C/PINTOR TINO GRANDIO -18, 27004 (LUGO) e-mail - proyectosobra@gmail.com - teléf: 663085425

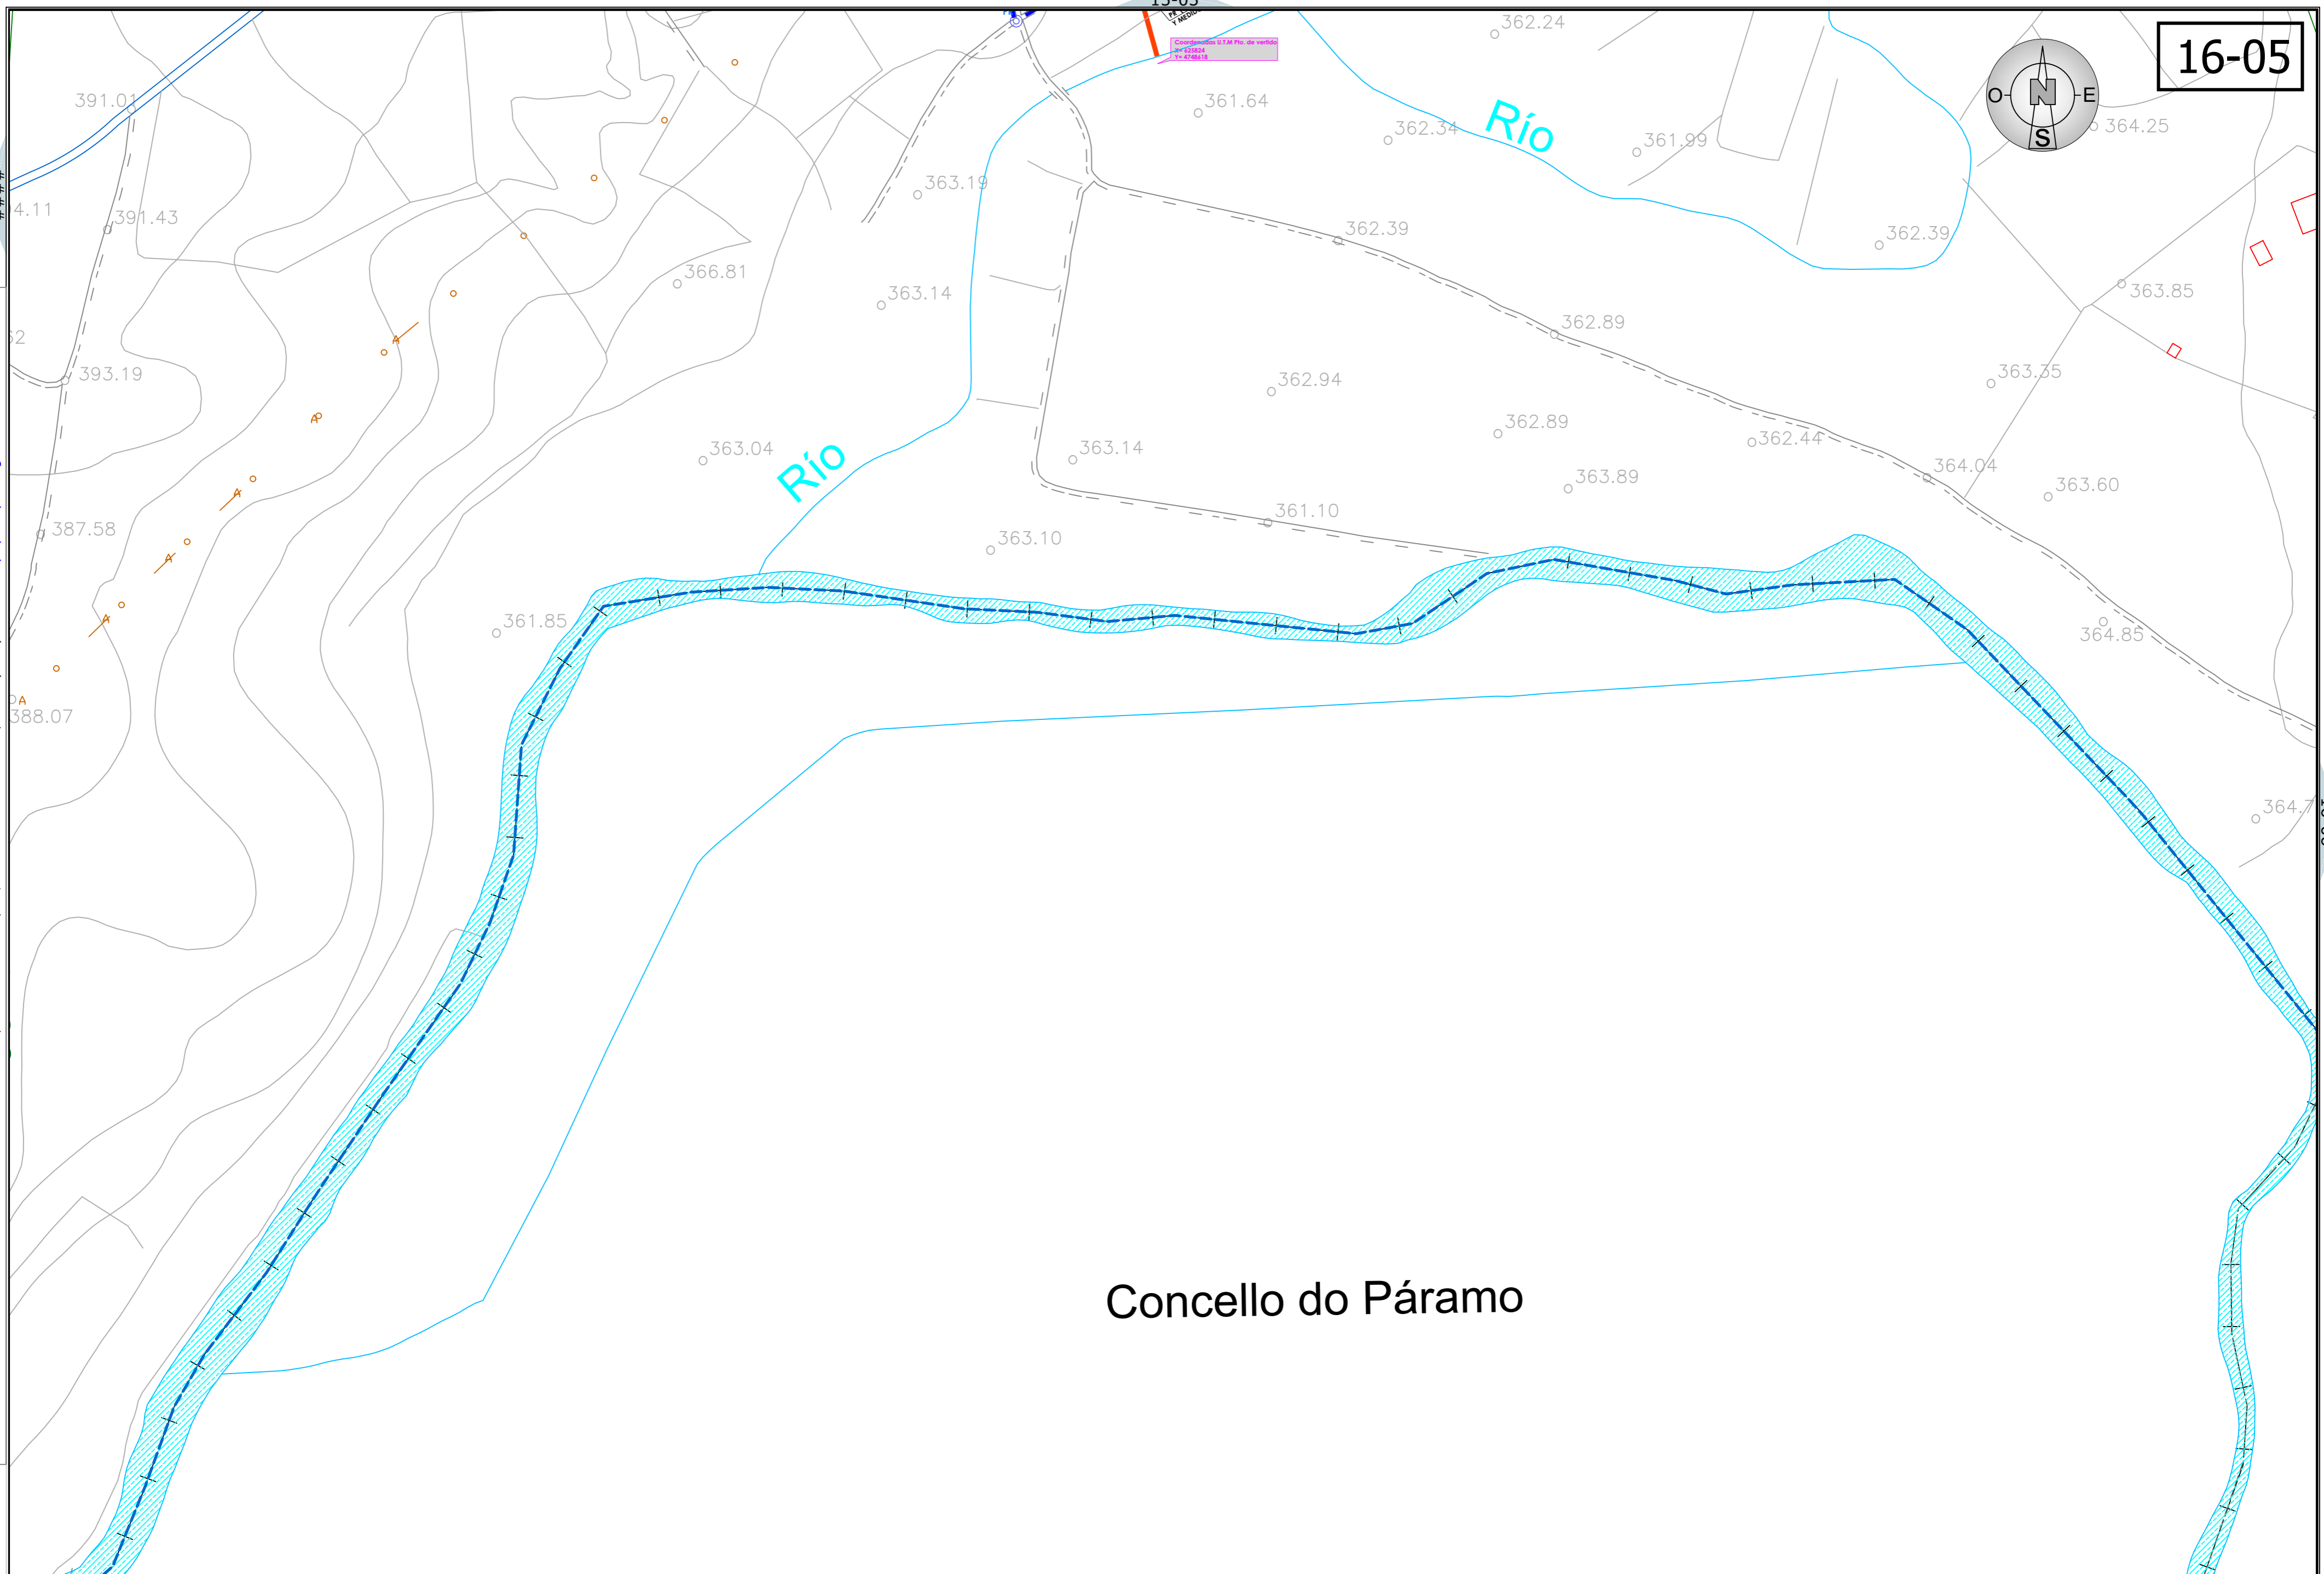

Concello do Páramo

AUTOR: JOSE A. GONZALEZ GOMEZ
TECNICO PROYECTISTA, COLEGIADO Nº 100
e-mail - proyectosobra@gmail.com
teléf: 663085425

LEYENDA	COLECTOR DE HORMIGON	ACOMETIDA DE VIVIENDA
	COLECTOR DE PVC Ø 160MM	POZO DE REGISTRO CONFIRMADO
	COLECTOR DE PVC Ø 200MM	POZO DE REGISTRO DUDOSO
	COLECTOR DE PVC Ø 250MM	DEPURADORA
	COLECTOR DE PVC Ø 315MM	
	COLECTOR DE PVC Ø 400MM	

ESCALA 1:2500
0 10 20 30 40 50
UNE A-3 ORIGINALS GRAFICAS


RED DE SANEAMIENTO EN EL TÉRMINO MUNICIPAL DE O CARGO ESTADO ACTUAL - MAYO DE 2.013




PROVINCIA LUGO
CONCELLO O CARGO

PLANO LAXES

FECHA 05/ 2013
Nº PLANO 16-05

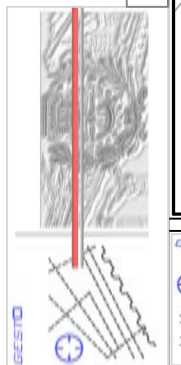

16-06

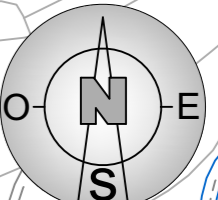


Igrexa

ESCOLA

16-05

AUTOR: JOSE A. GONZALEZ GOMEZ TECNICO PROYECTISTA, COLEGIADO Nº 100, C/PINTOR TINO GRANDIO -18, 27004 (LUGO) e-mail - proyectosyobra@gmail.com - teléf: 663085425

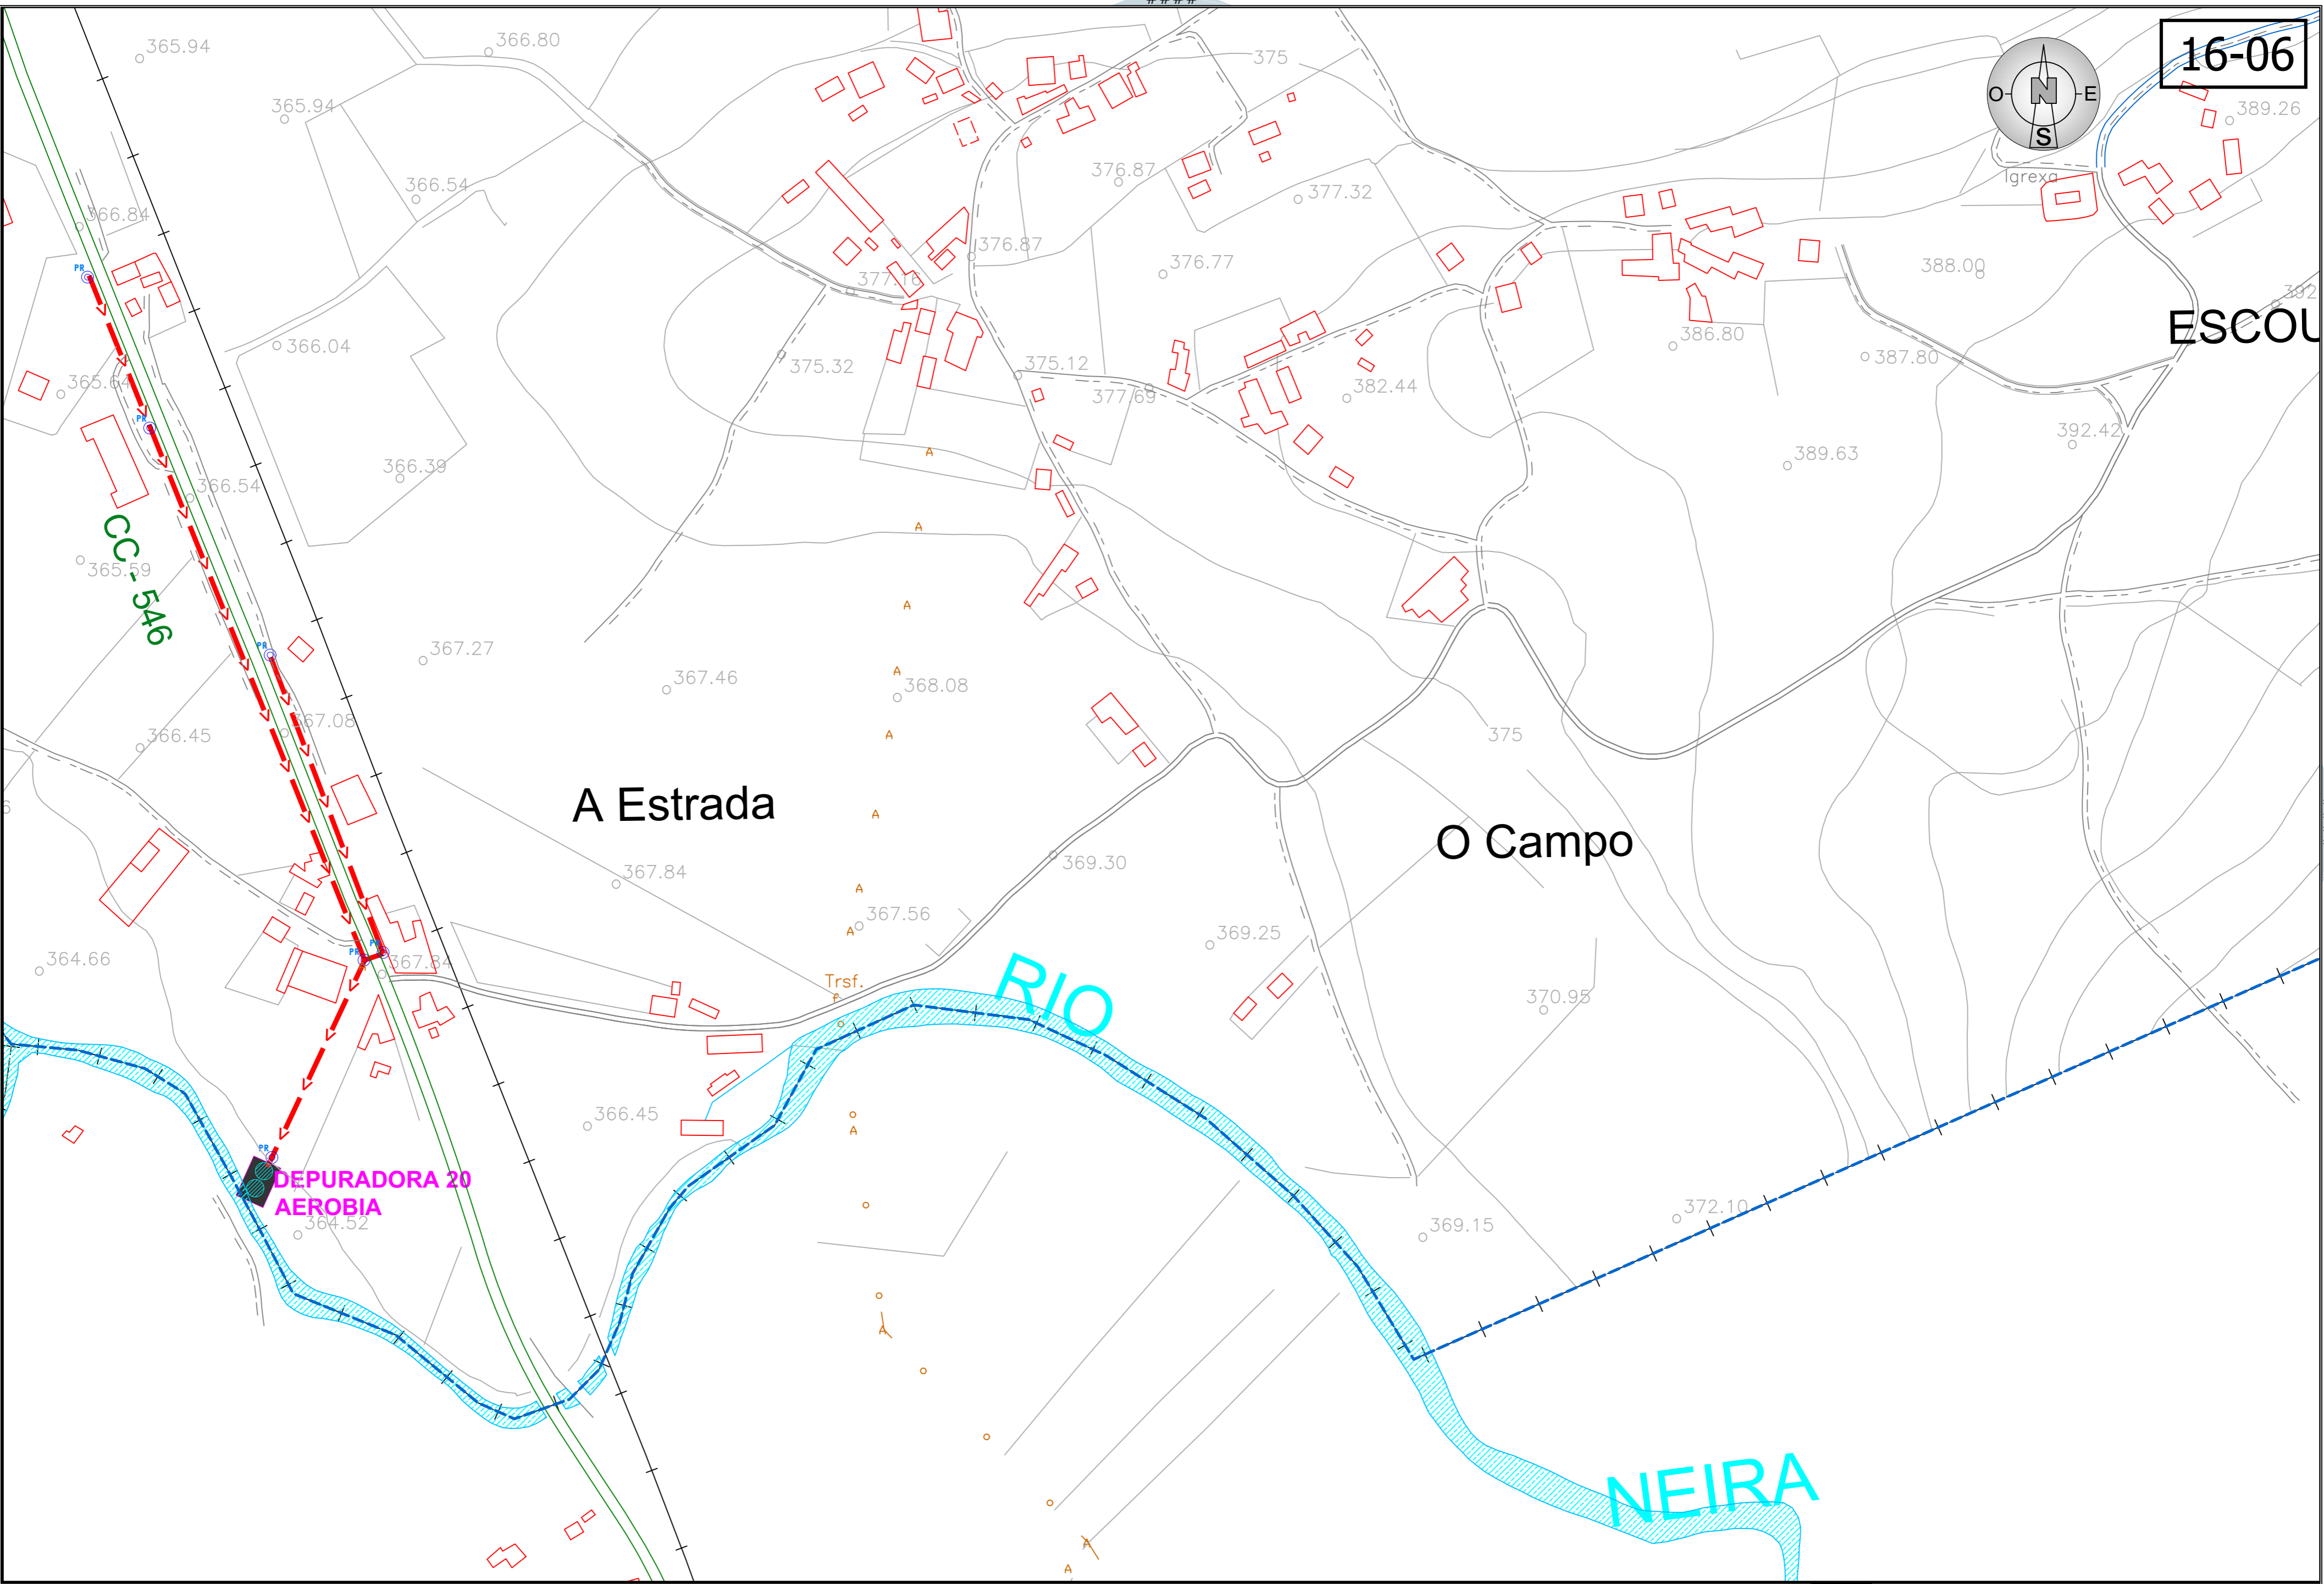

A Estrada

O Campo

RIO

NEIRA

DEPURADORA 20 AEROBIA

CC-5A6

Trsf.

LEYENDA	COLECTOR DE HORMIGÓN	ACOMETIDA DE VIVIENDA	POZO DE REGISTRO CONFIRMADO
	COLECTOR DE PVC Ø 160MM		POZO DE REGISTRO DUDOSO
	COLECTOR DE PVC Ø 200MM		DEPURADORA
	COLECTOR DE PVC Ø 250MM		
	COLECTOR DE PVC Ø 315MM		
	COLECTOR DE PVC Ø 400MM		

ESCALA 1:2500

UNE A-3 ORIGINALS GRAFICAS

RED DE SANEAMIENTO EN EL TÉRMINO MUNICIPAL DE O CARGO ESTADO ACTUAL - MAYO DE 2.013




PROVINCIA LUGO
CONCELLO O CARGO


PLANO A ESTRADA ESCOUREDA

FECHA 05/ 2013
Nº PLANO 16-06

AUTOR: JOSE A. GONZALEZ GOMEZ
TECNICO PROYECTISTA, COLEGIADO Nº 100
e-mail - proyectosyobra@gmail.com
teléf: 663085425

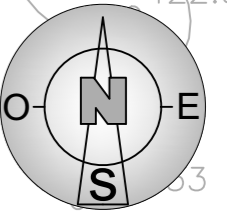

AUTOR: JOSE A. GONZALEZ GOMEZ TECNICO PROYECTISTA, COLEGIADO Nº 100, C/PINTOR TINO GRANDIO -18, 27004 (LUGO) e-mail - proyectosobra@gmail.com - teléf: 663085425

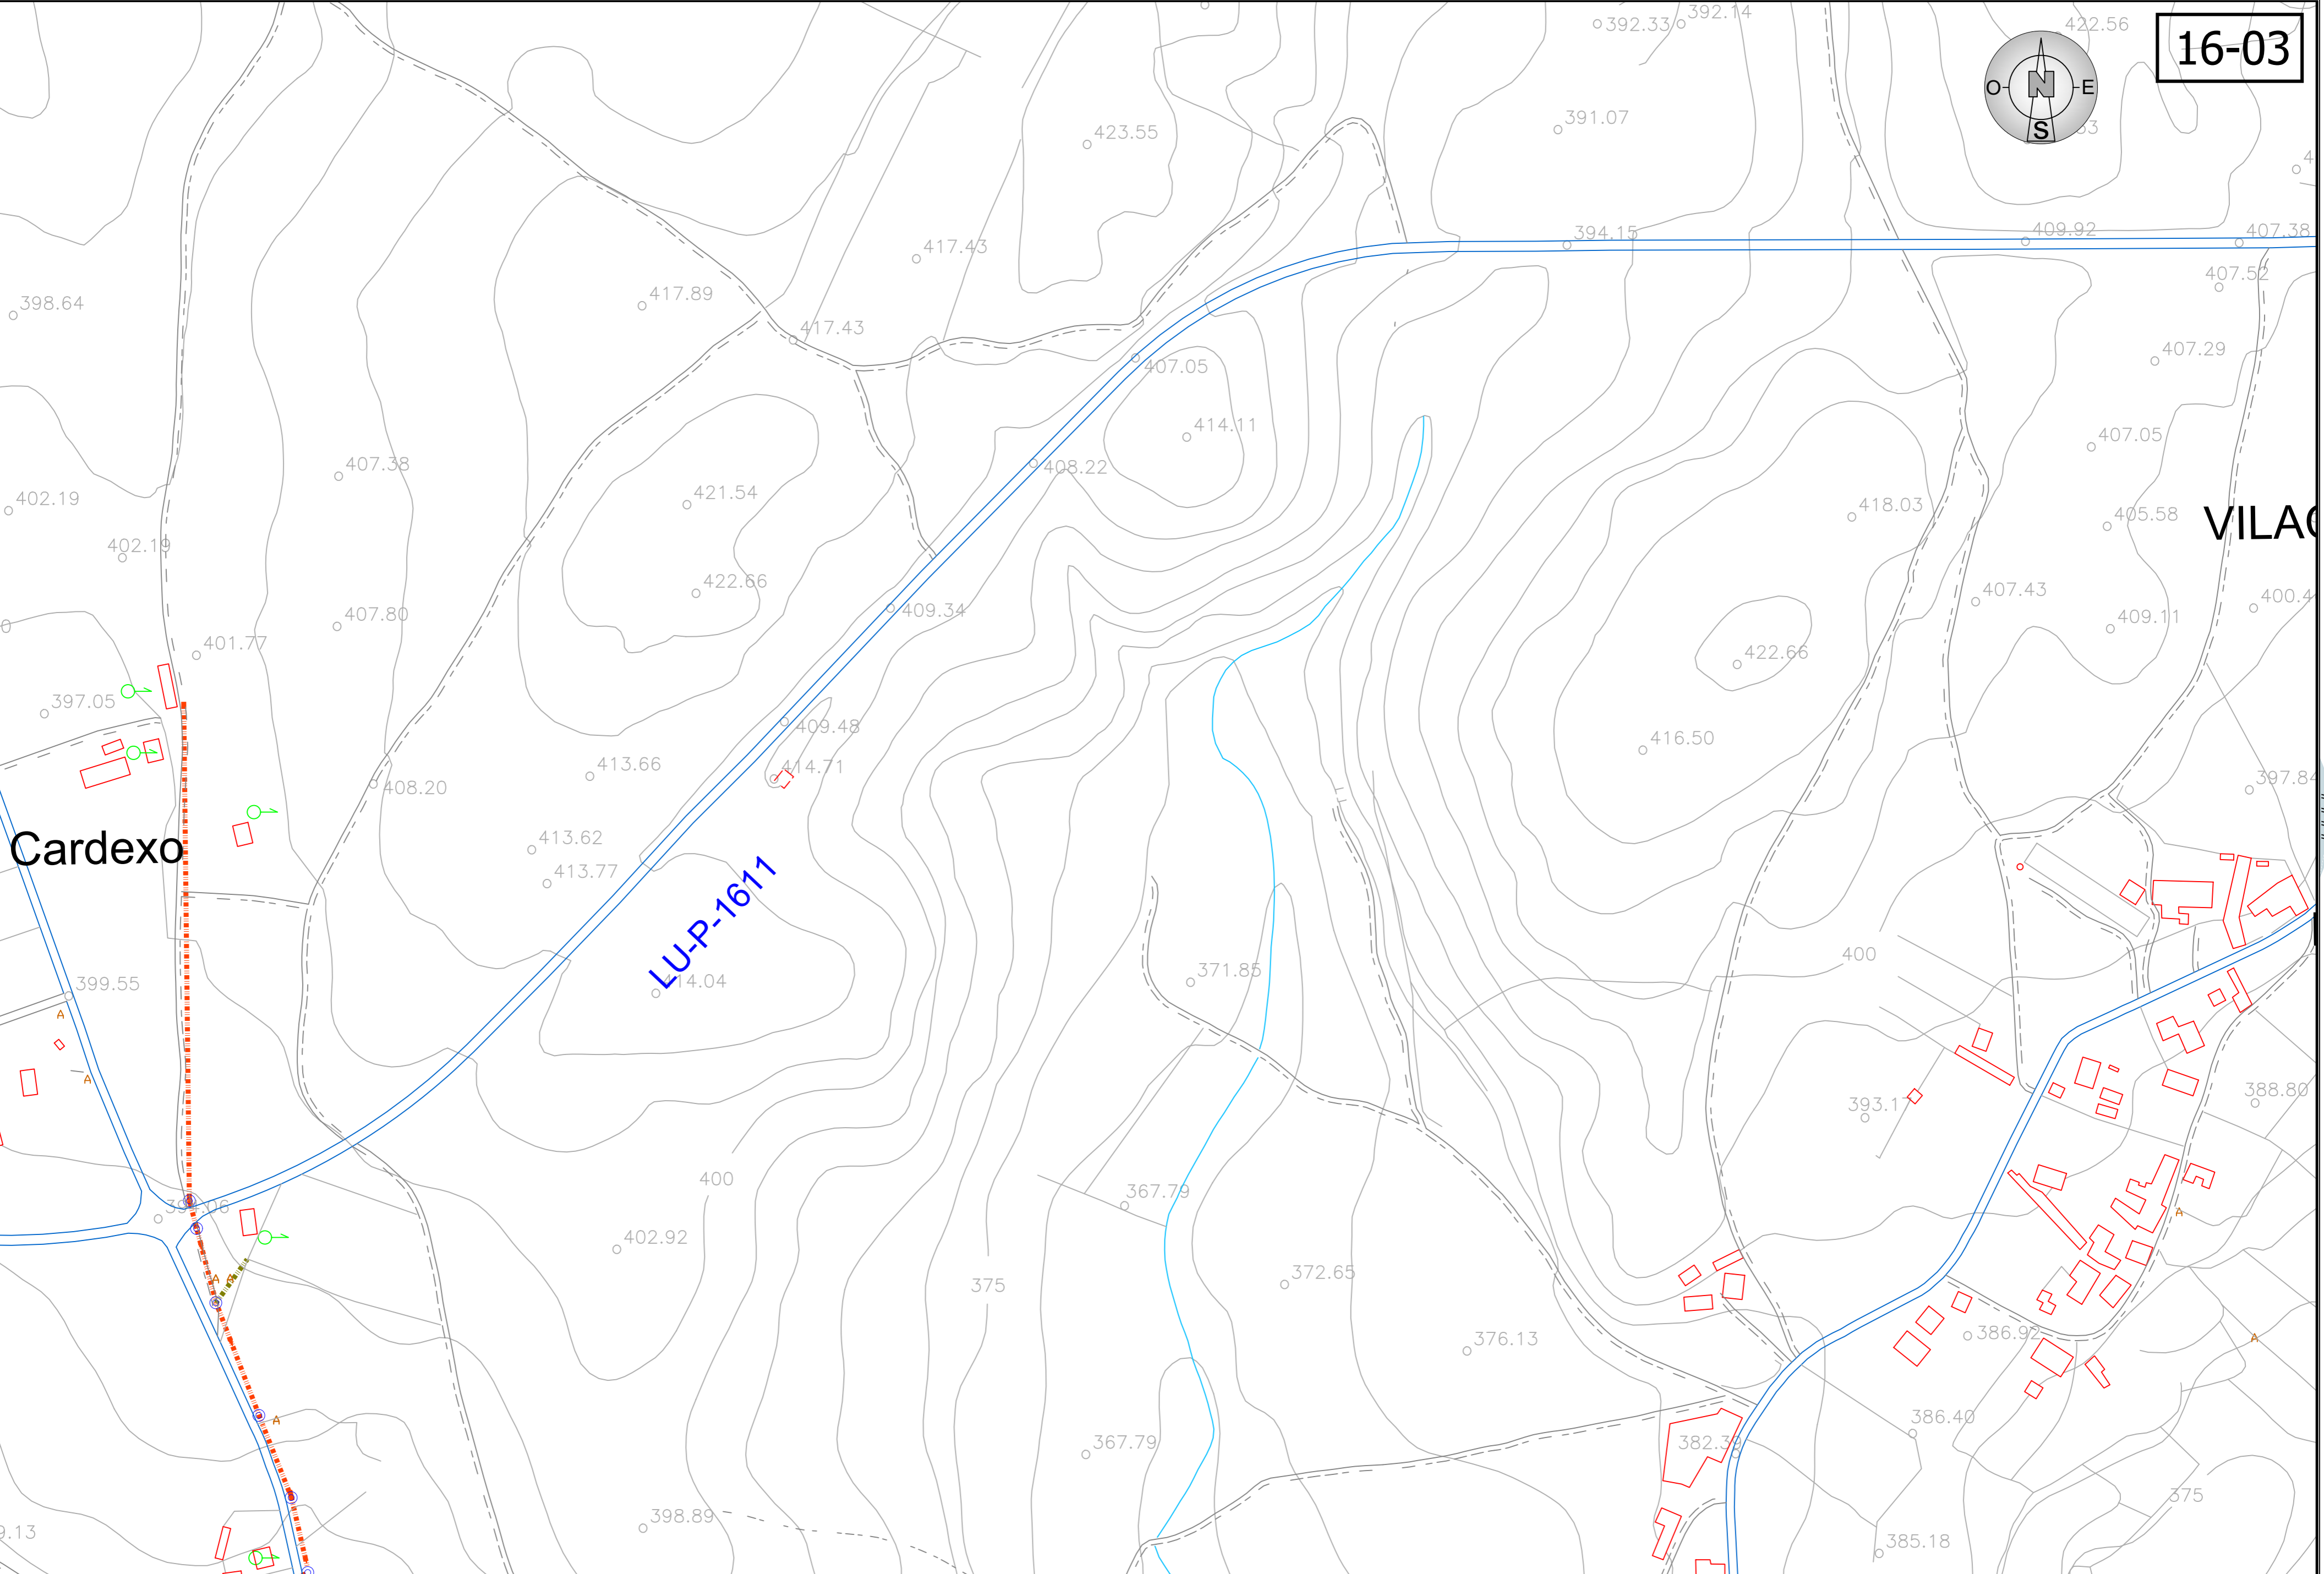

Cardexo

VILAO

LU-P-1617

AUTOR: JOSE A. GONZALEZ GOMEZ
TECNICO PROYECTISTA, COLEGIADO Nº 100
e-mail - proyectosobra@gmail.com
teléf: 663085425

LEYENDA	COLECTOR DE HORMIGON	ACOMETIDA DE VIVIENDA	POZO DE REGISTRO CONFIRMADO
	COLECTOR DE PVC Ø 160MM		POZO DE REGISTRO DUDOSO
	COLECTOR DE PVC Ø 200MM		DEPURADORA
	COLECTOR DE PVC Ø 250MM		
	COLECTOR DE PVC Ø 315MM		
	COLECTOR DE PVC Ø 400MM		

ESCALA 1:2500
0 10 20 30 40 50
UNE A-3 ORIGINALS GRAFICAS


RED DE SANEAMIENTO EN EL
TÉRMINO MUNICIPAL DE
O CARGO ESTADO ACTUAL - MAYO DE 2.013




PROVINCIA LUGO
CONCELLO O CARGO

PLANO CELA, RAÑOÁ
PONTE DE NEIRA

FECHA 05/ 2013
Nº PLANO 16-03

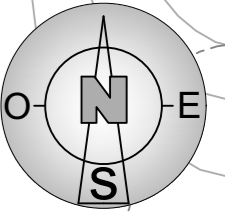

AUTOR: JOSE A. GONZALEZ GOMEZ TECNICO PROYECTISTA, COLEGIADO Nº 100, C/PINTOR TINO GRANDIO -18, 27004 (LUGO) e-mail - proyectosyobra@gmail.com - teléf: 663085425

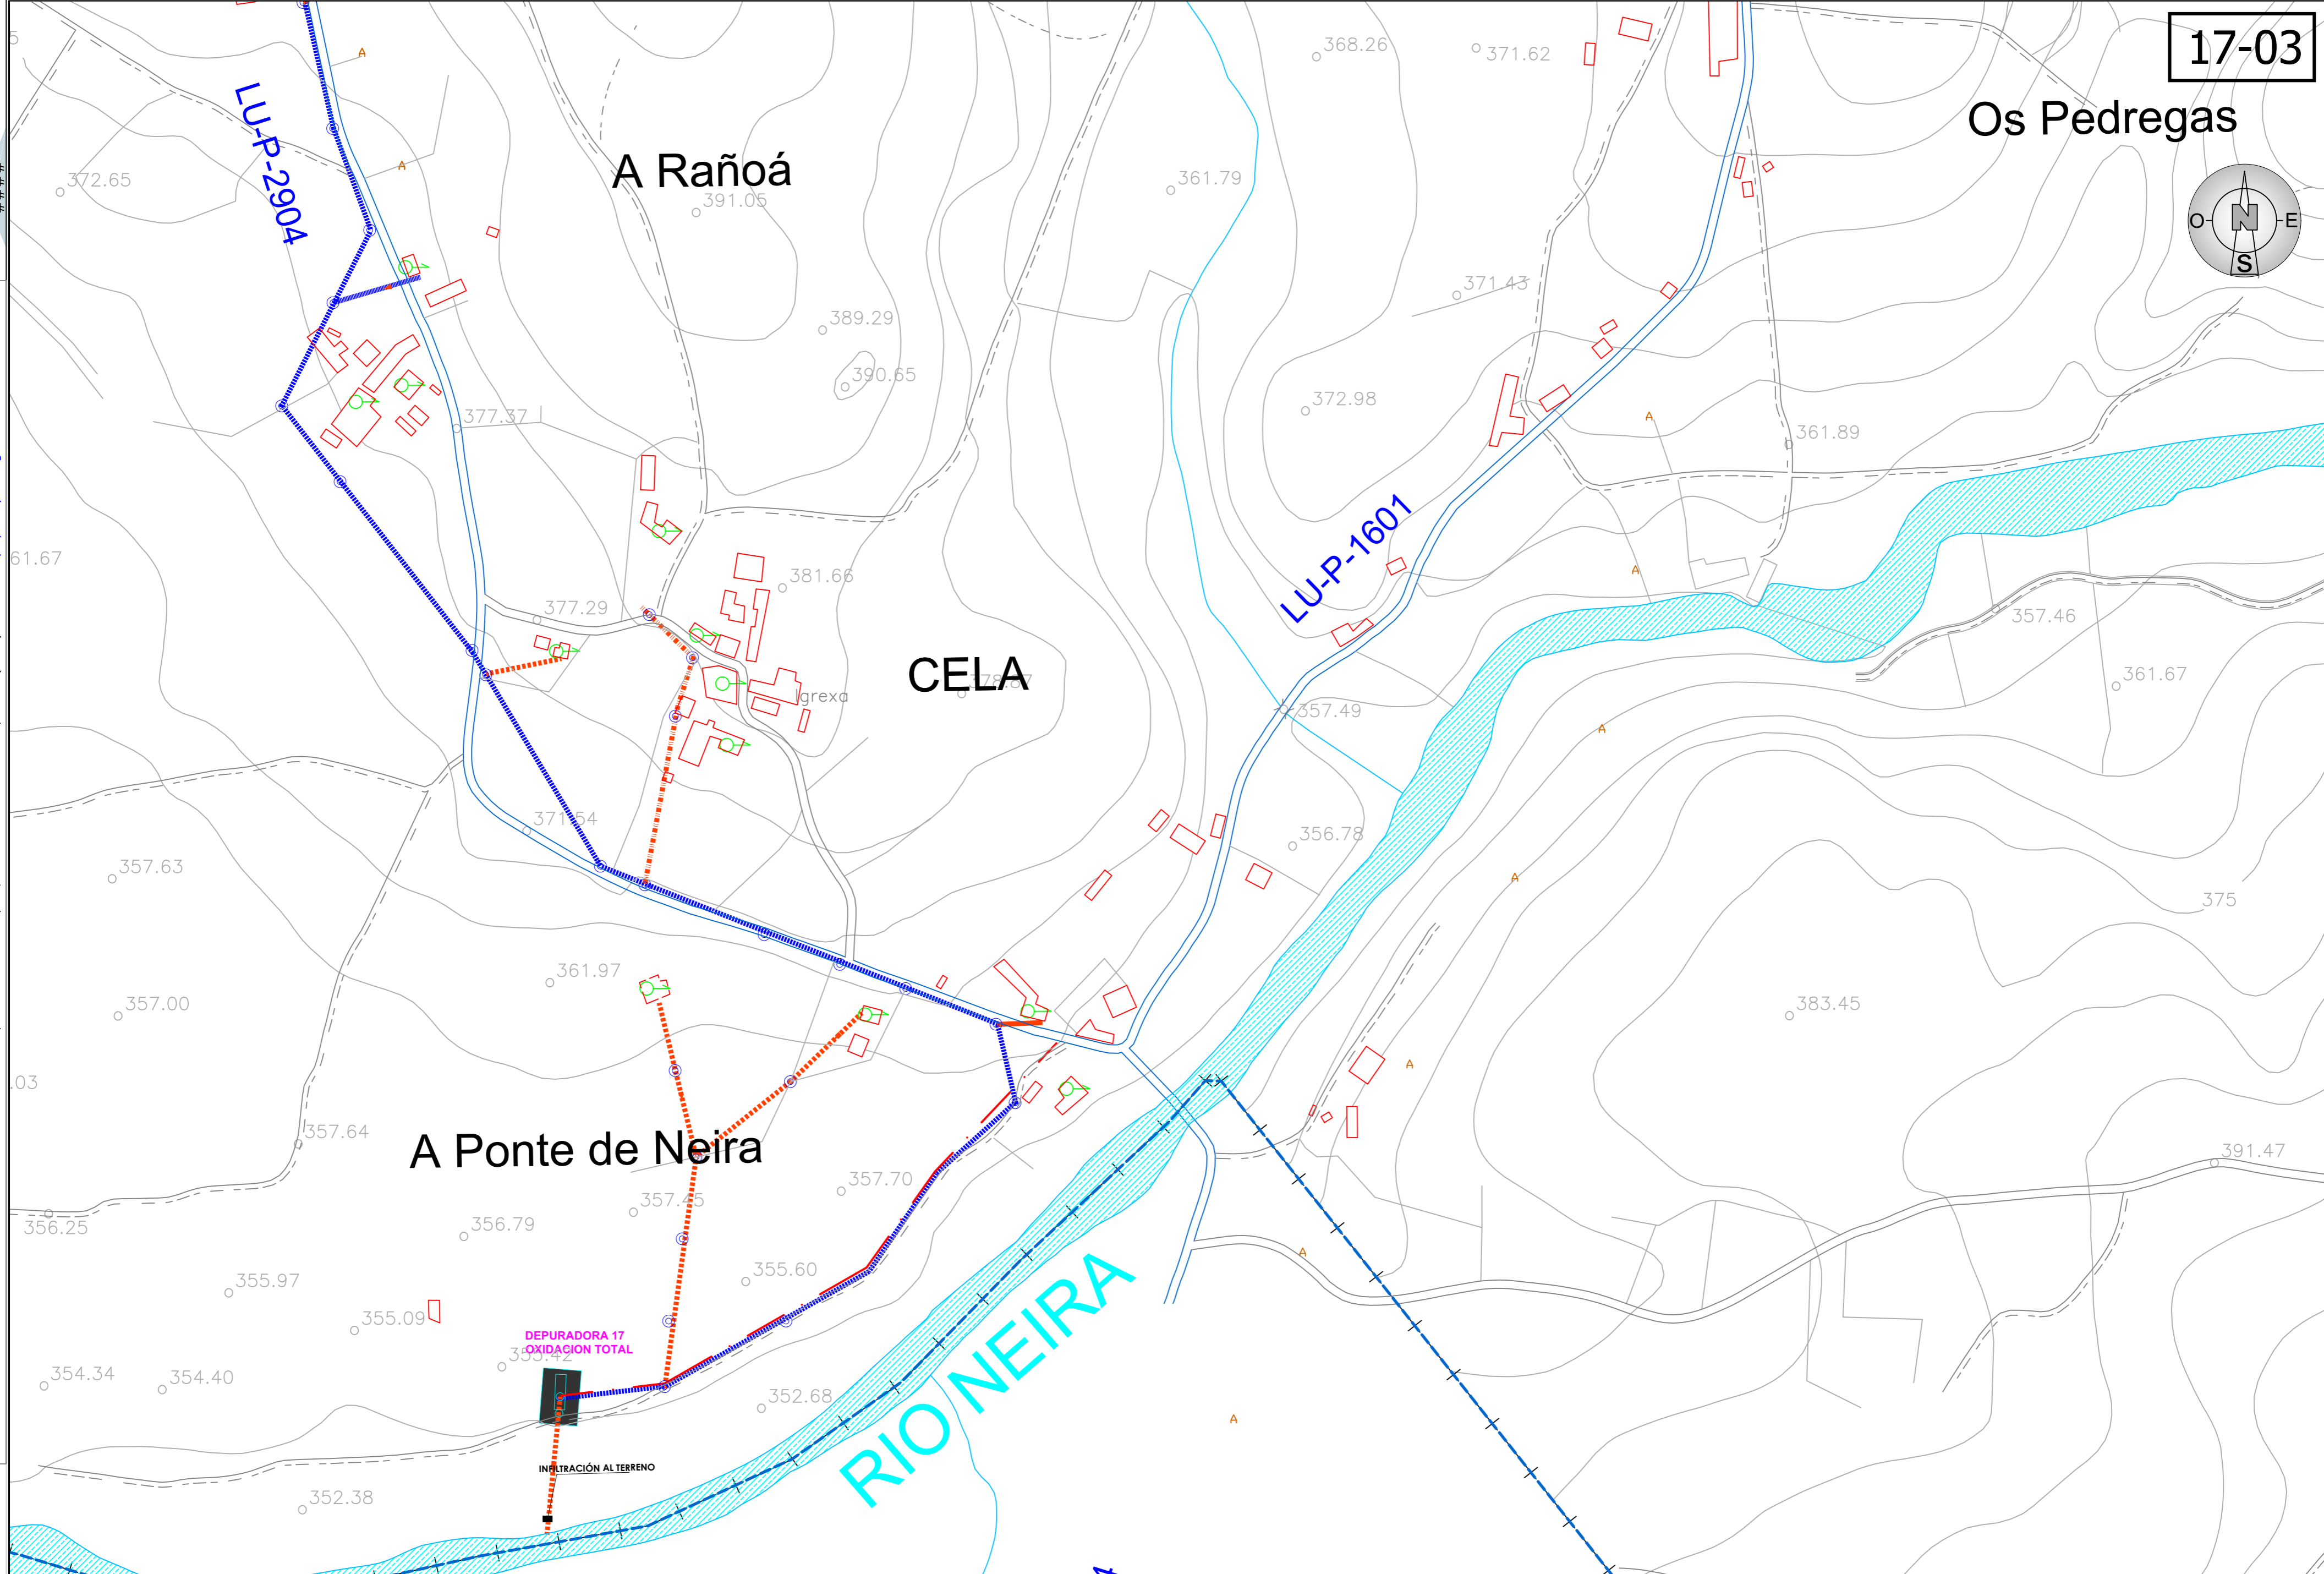

A Ponte de Neira

A Rañoá

CELTA

RIO NEIRA

LEYENDA

COLECTOR DE HORMIGÓN		ACOMETIDA DE VIVIENDA	
COLECTOR DE PVC Ø 160MM		POZO DE REGISTRO CONFIRMADO	
COLECTOR DE PVC Ø 200MM		POZO DE REGISTRO DUDOSO	
COLECTOR DE PVC Ø 250MM		DEPURADORA	
COLECTOR DE PVC Ø 315MM			
COLECTOR DE PVC Ø 400MM			

ESCALA 1:2500

UNE A-3 ORIGINALS GRAFICAS

RED DE SANEAMIENTO EN EL TÉRMINO MUNICIPAL DE O CARGO ESTADO ACTUAL - MAYO DE 2.013



PROVINCIA LUGO
CONCELLO O CARGO

PLANO CELA, RAÑOÁ PONTE DE NEIRA

FECHA 05/ 2013
Nº PLANO 17-03

AUTOR: JOSE A. GONZALEZ GOMEZ
TECNICO PROYECTISTA, COLEGIADO Nº 100
e-mail - proyectosyobra@gmail.com
teléf: 663085425

