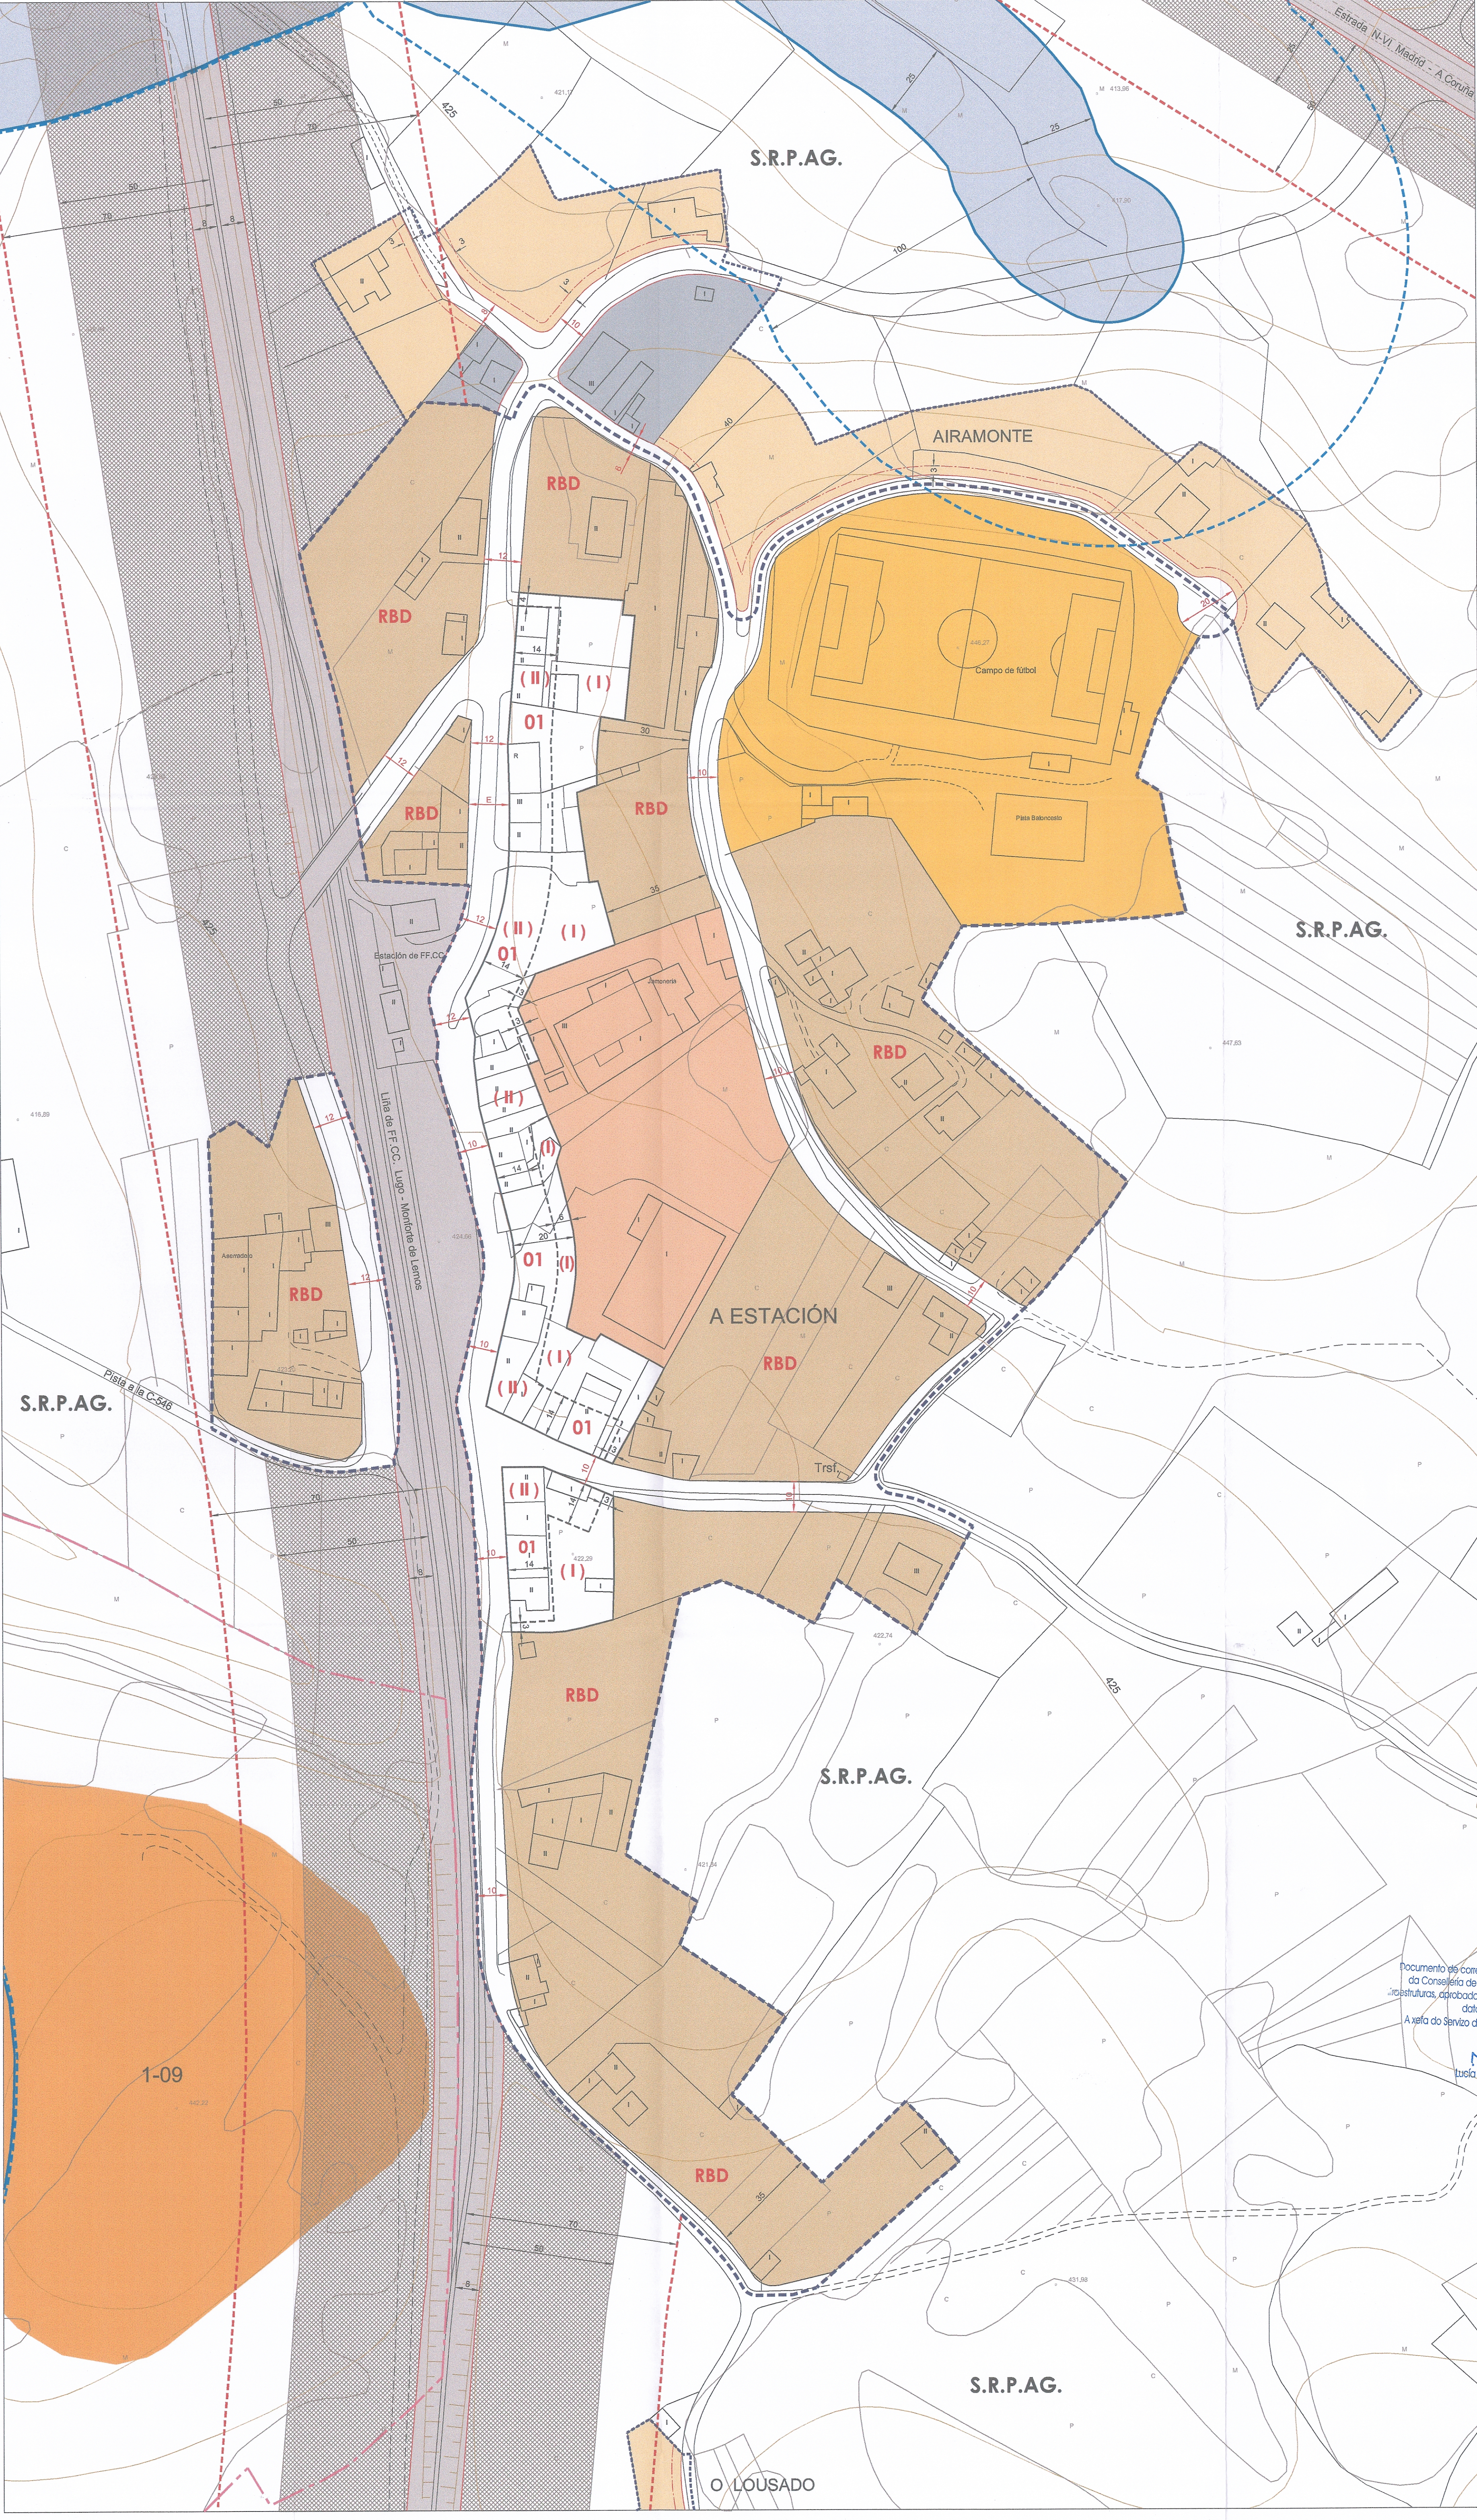






PLAN XERAL DE ORDENACIÓN MUNICIPAL

CONCELLO DO CORGO



CLASIFICACIÓN DO SOLO

SOLO URBANO

 SOLO URBANO

SOLO DE NÚCLEO RURAL

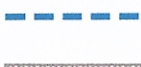
 DELIMITACIÓN DE NÚCLEO RURAL

 NÚCLEO RURAL HISTÓRICO - TRADICIONAL

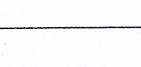
 NÚCLEO RURAL COMÚN

SOLO RÚSTICO

 S.R.P.A.U.
Solo Rústico de Protección de Augas

 LÍÑA DE POLICÍA (100m.)

 S.R.P.I.
Solo Rústico de Protección de Infraestruturas

 LÍÑA DE AFECCIÓN DE ESTRADAS

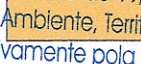
PATRIMONIO

 XACEMENTOS ARQUEOLÓXICOS
PROTECCIÓN INTEGRAL GII-1

 ÁREA DE PROTECCIÓN GII-2
(Xacementos arqueolóxicos)

SISTEMAS XERAIS

 SISTEMA XERAL DE COMUNICACIÓN
E INFRAESTRUTURAS

 SISTEMA XERAL DE EQUIPAMENTOS

ORDENANZAS

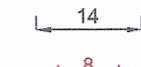
 01 RESIDENCIAL INTENSIVA

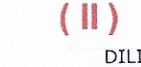
 INDUSTRIAL (Núcleo Estación)

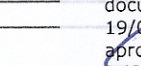
 RBD RESIDENCIAL BAIXA DENSIDADE
(Superficie mínima de parcela 600m2.)

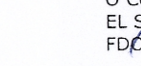
ALIÑACIÓN E RASANTES

 ALIÑACIÓN INTERIOR

 LÍÑA DE RECUENTO

 FONDO EDIFICABLE

 ANCHO DE RÚA (E= Existente)

 (II) N° DE ALTURAS

DILIGENCIA: El plano, en sesión de 30/07/2015, aprobó provisionalmente este documento, en cumplimiento de la orden 19/07/2015, de la CHARTI, por la que se aprobó definitivamente de manera parcial el Plan Xeral de Ordenación Municipal do Concello de Corgo.

O Concello, a 15 de agosto de 2015.

EL SECRETARIO:

FDO: María Antonio García Gabián Sangli

NÚCLEO URBANO - ESTACIÓN (Laxosa)

ORDENACIÓN E XESTIÓN

U - 02

DIRECTOR DO EQUIPO : ANTONIO DE VEGA RODRIGUEZ, ARQUITECTO

E: 1/1000

Documento de conexión do Ode do 19/08/2015 da Consellería do Medio Ambiente, Territorio e Infraestruturas, aprobado definitivamente pola mesma con data 11/09/2015.

A verba do Servizo de Planificación Urbanística II

Lucía Lindas Vázquez