


S.U.N.D.(1) -1

S.U.D.I.-1

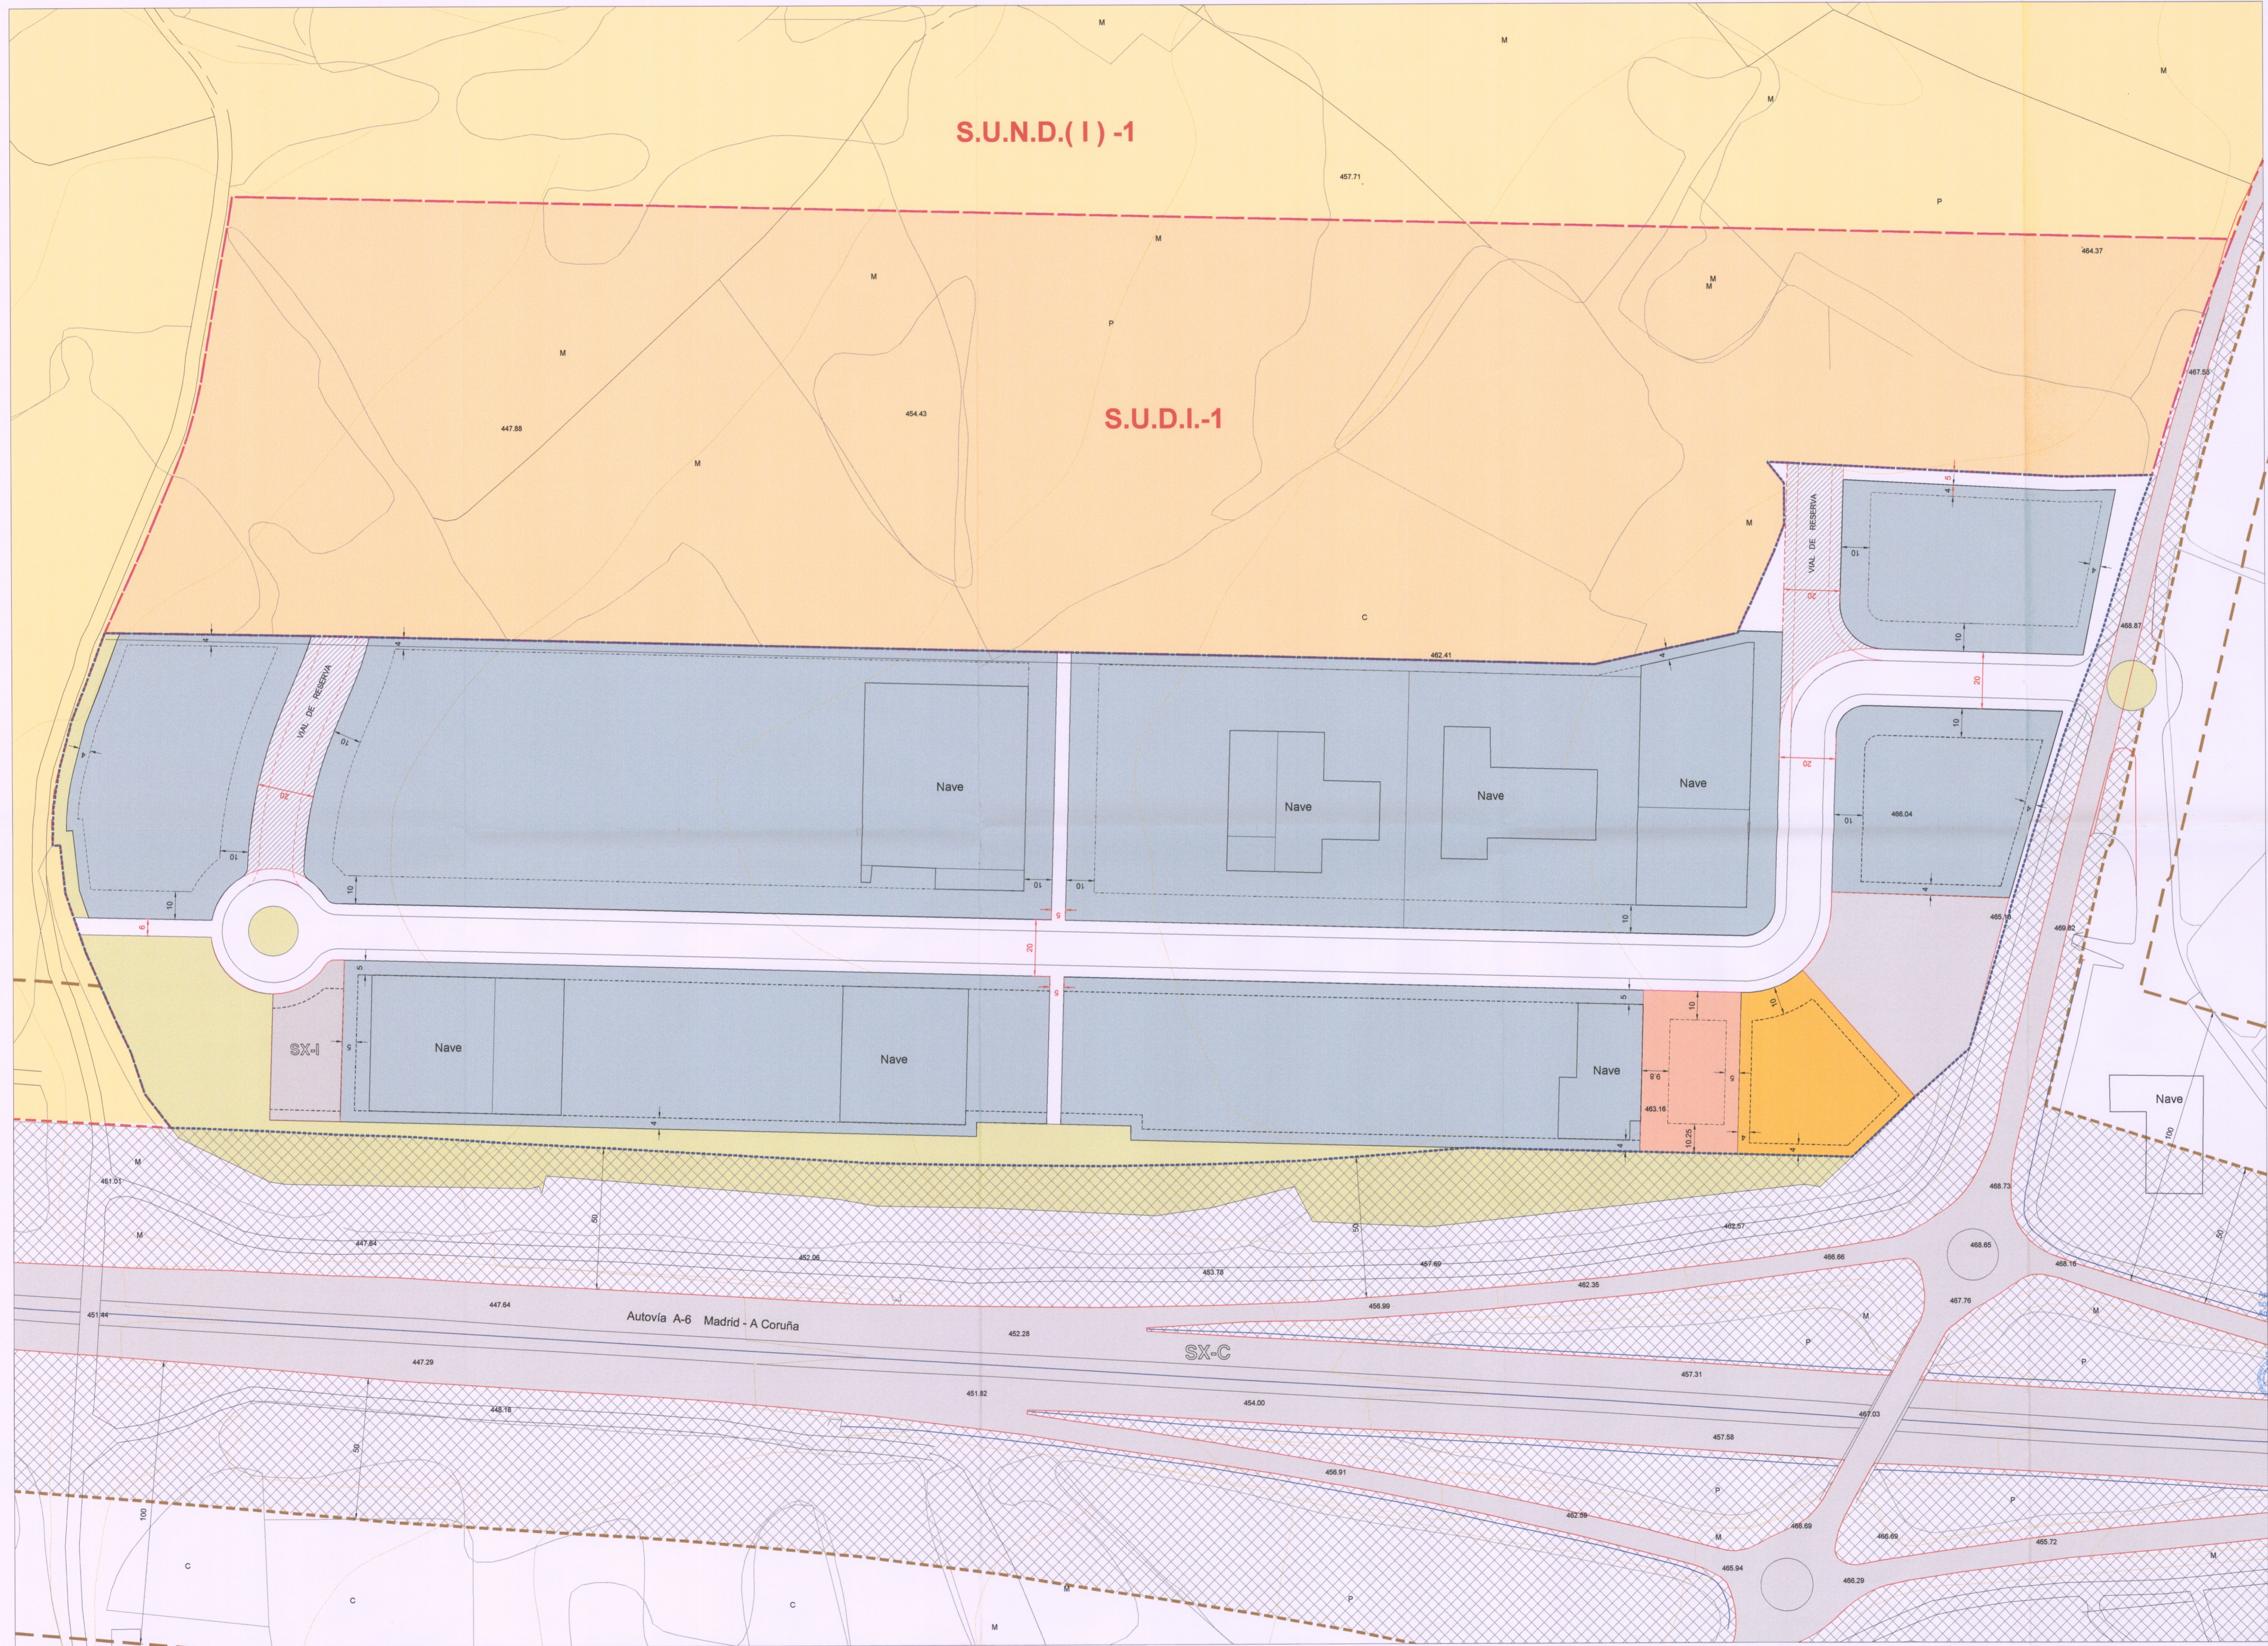

CLASIFICACIÓN DO SOLO

- LÍMITE DO SOLO URBANO
- SOLO URBANIZABLE DELIMITADO
- SOLO URBANIZABLE NON DELIMITADO
- SOLO RÚSTICO PROTECCIÓN INFRAESTRUTURAS

SISTEMAS XERAIS

- SX-C SISTEMA XERAL DE COMUNICACIÓNS
- SX-I SISTEMA XERAL DE EQUIPAMENTOS

EQUIPAMENTOS LOCAIS

- DOTACIONAL
- ESPAZOS LIBRES E ZONAS VERDES
- APARCAMENTOS PÚBLICOS

ORDENANZAS EN SOLO URBANO

- USO INDUSTRIAL
- USO TERCIARIO

ALIÑACIÓNS E RASANTES

- ALIÑACIÓN INTERIOR
- REQUERIMENTOS
- LÍMITE DE EDIFICACIÓN (estradas)
- LÍMITE DE AFECCIÓN (estradas)

CONTA DE GALICIA
ANEXO DE RUA
19 MAI 2015
Lugo Lugo Vitor

* O PROXECTO SECTORIAL DO PARQUE EMPRESARIAL DO CORGO FOI APROBADO MEDIANTE RESOLUCIÓN DO 1 DE SETEMBRO DE 2005 DA DIRECCIÓN XERAL DE URBANISMO E PUBLICADO NO DOGA Nº199 DO 17 DE OUTUBRO DE 2005.

URBANIZACIÓN XA EXECUTADA E PARQUE EN FUNCIONAMENTO.

Diligencia: El presente Plan General de Ordenación Municipal fue aprobado provisionalmente por el Pleno en sesión extraordinaria el 17/10/2014

Ej. secretario,
Fdo.: Marco A. García-Gabillán Sangil