

LEYENDA

	ARQUETA		P.E.A.D Ø 32mm		P.V.C. Ø 75mm
	LLAVE DE PASO		P.E.A.D Ø 40mm		P.V.C. Ø 110mm
	VENTOSA		P.E.A.D Ø 50mm		P.V.C. Ø 125mm
	DESAGÜE DE FONDO		P.E.A.D Ø 63mm		P.V.C. Ø 140mm
	BOCA DE INCENDIO		P.E.A.D Ø 75mm		P.V.C. Ø 160mm
	ACOMETIDA SIN CONTADOR		P.E.A.D Ø 90mm		P.V.C. Ø 200mm
	ACOMETIDA CON CONTADOR		P.E.A.D Ø 110mm		P.V.C. Ø 315mm
	FUNDICIÓN Ø 100mm		FUNDICIÓN Ø 200mm		TUBERIA NUEVA
	FUNDICIÓN Ø 200mm		FUNDICIÓN Ø 300mm		
	FUNDICIÓN Ø 300mm				



Provincia: **LUGO** Municipio: **O CORGO**

**ESTADO ACTUAL DE RED MUNICIPAL
DE ABASTECIMIENTO DE AGUA AL CONCELLO DE O CORGO**

Nº de Plano: **2.10** **PLANO DE PLANTA GENERAL**

JOSÉ ANTONIO GONZALEZ GOMEZ
ASESORIA Y SERVICIOS TÉCNICOS · INGENIERIA · OBRA CIVIL
 C/ Pinar Fino Grande, nº 18, 1º, CP 27004-LUGO
 Tel 982-872-162 Fax 982-872-162 Móvil 668-085-425
 e-mail: proyectoyobra@gmail.com

Escala: **1:2.500**
 Fecha: **Septiembre de 2009**

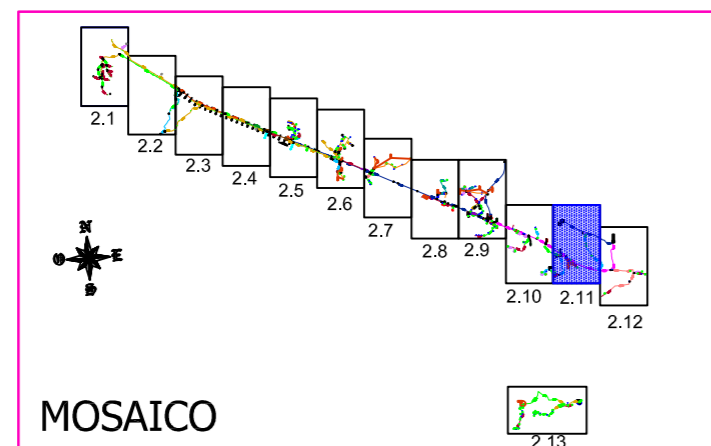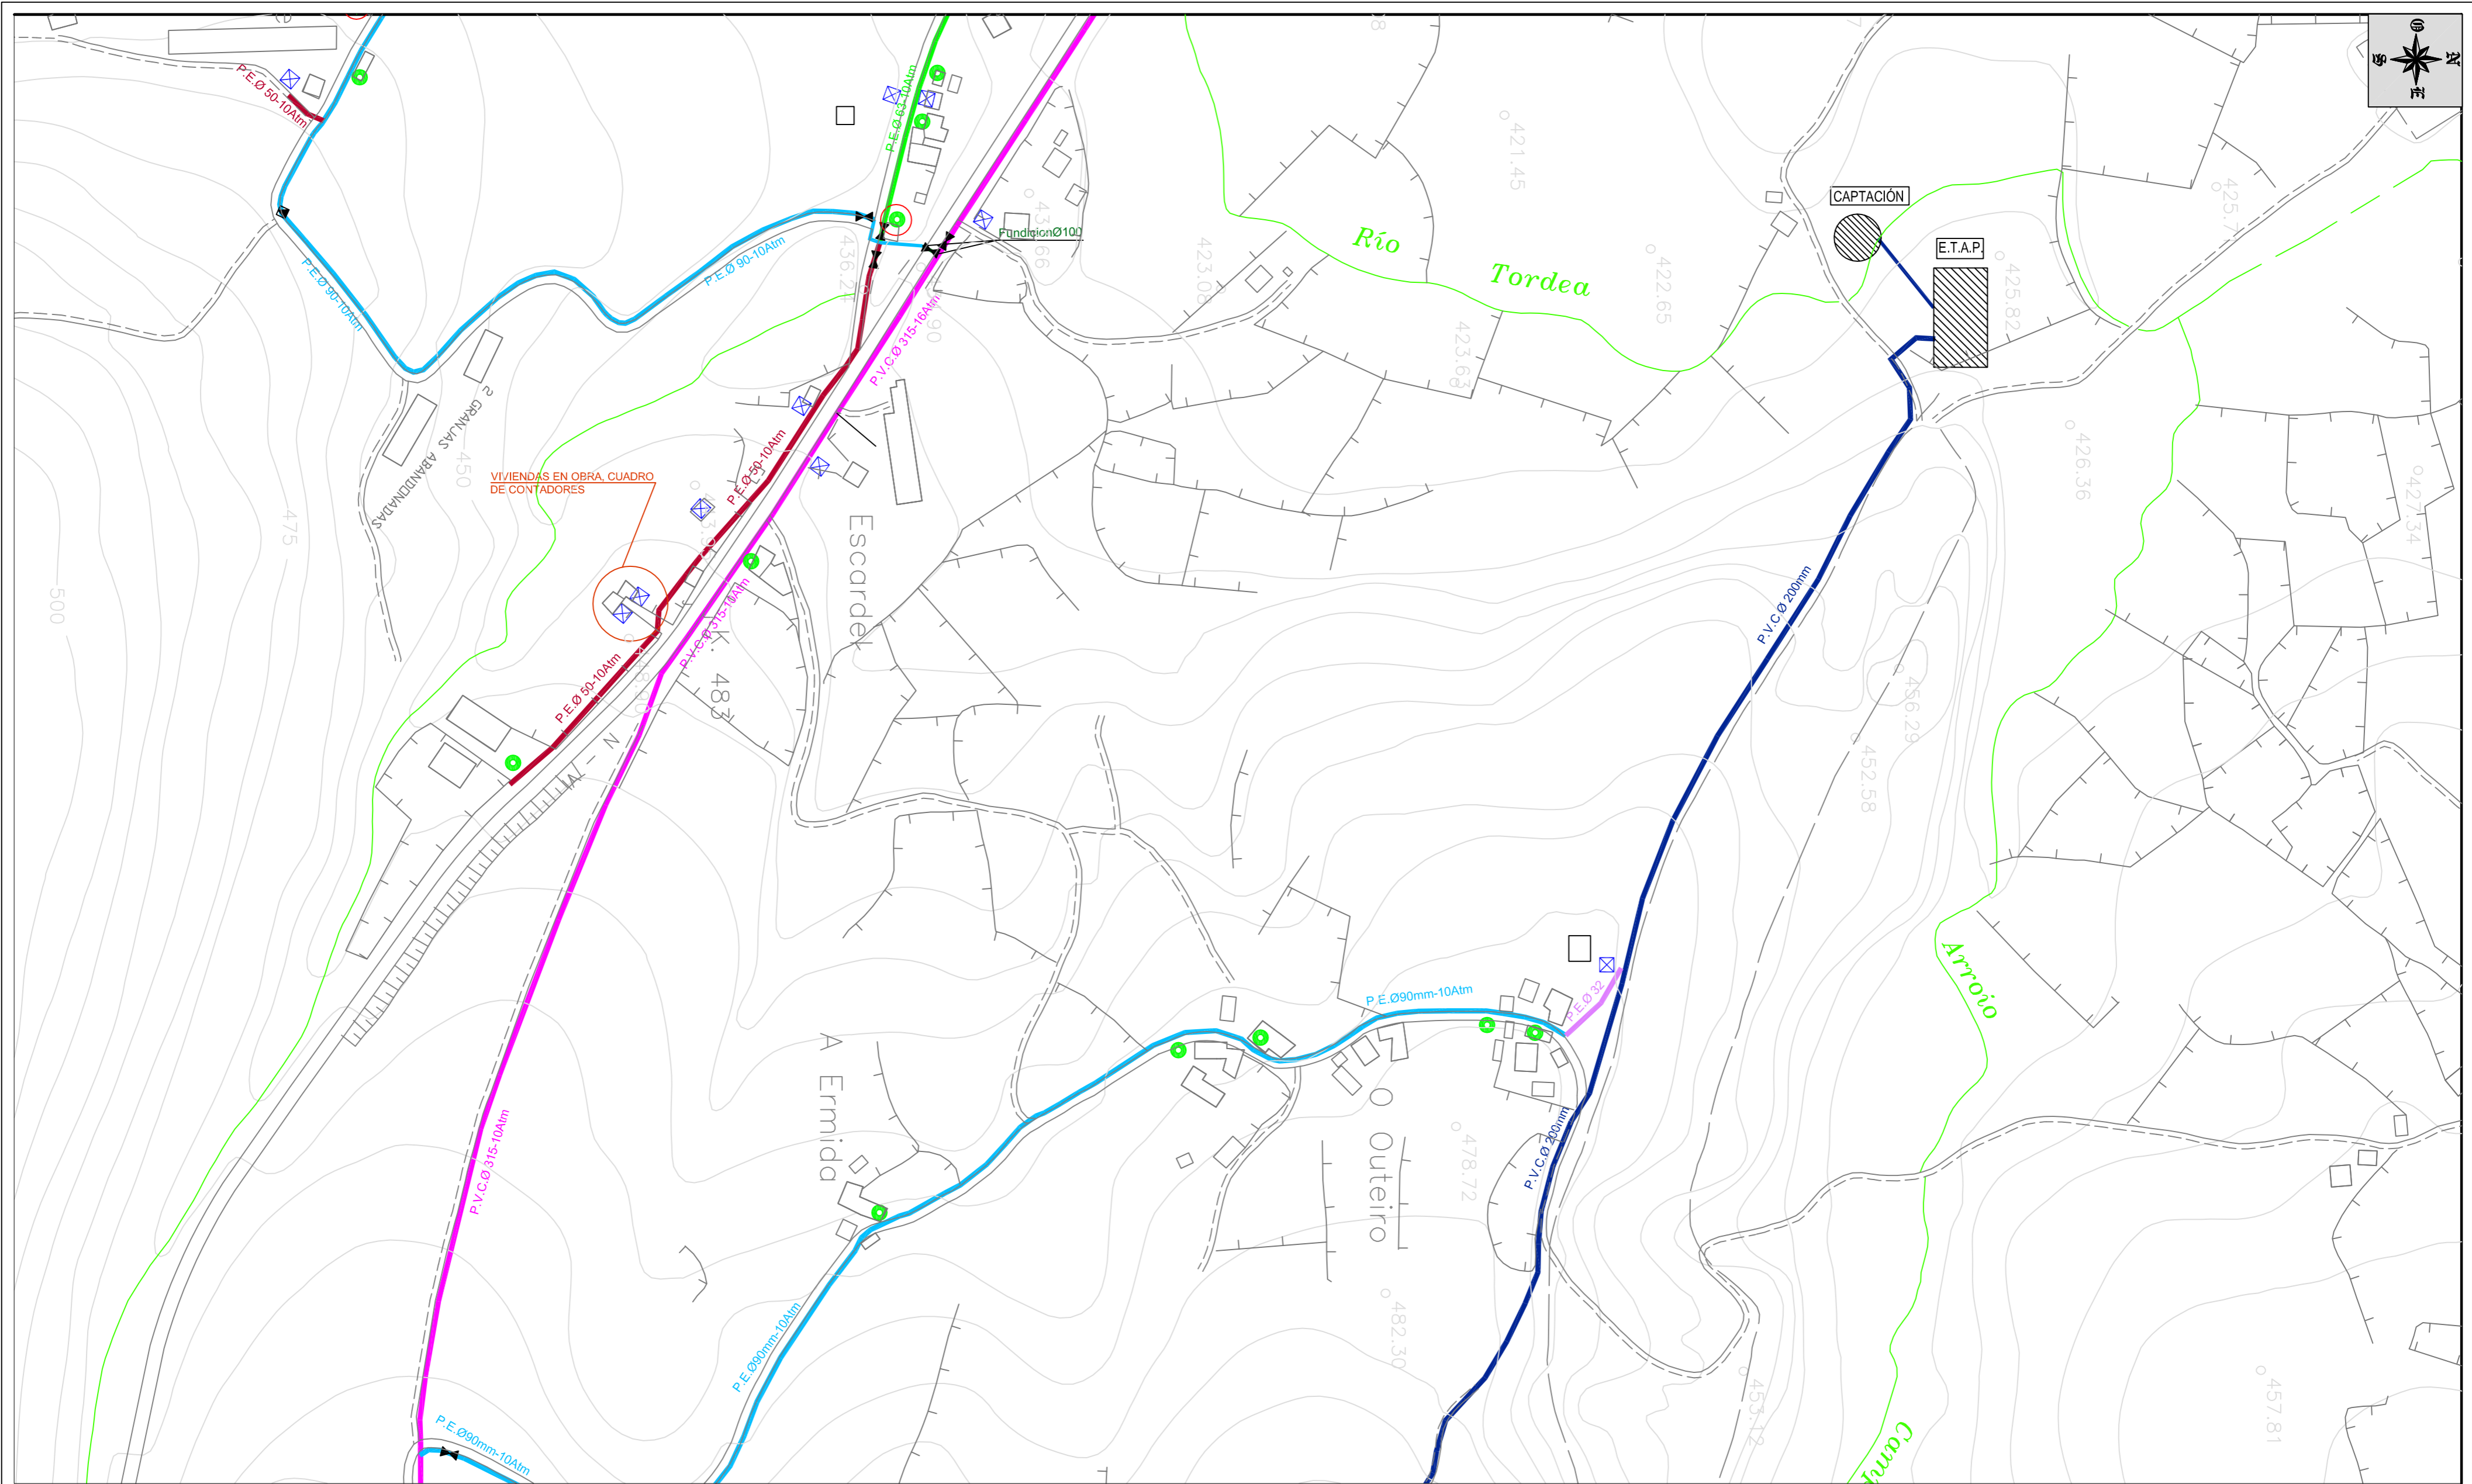

MOSAICO

LEYENDA

	ARQUETA		P.E.A.D Ø 32mm		P.V.C. Ø 75mm
	LLAVE DE PASO		P.E.A.D Ø 40mm		P.V.C. Ø 110mm
	VENTOSA		P.E.A.D Ø 50mm		P.V.C. Ø 125mm
	DESAGÜE DE FONDO		P.E.A.D Ø 63mm		P.V.C. Ø 140mm
	BOCA DE INCENDIO		P.E.A.D Ø 75mm		P.V.C. Ø 160mm
	ACOMETIDA SIN CONTADOR		P.E.A.D Ø 90mm		P.V.C. Ø 200mm
	ACOMETIDA CON CONTADOR		P.E.A.D Ø 110mm		P.V.C. Ø 315mm
			FUNDICIÓN Ø 100mm		TUBERIA NUEVA
			FUNDICIÓN Ø 200mm		
			FUNDICIÓN Ø 300mm		

Provincia: LUGO Municipio: O CORGO




ESTADO ACTUAL DE RED MUNICIPAL
DE ABASTECIMIENTO DE AGUA AL CONCELLO DE O CORGO

Nº de Plano: 2.11 PLANO DE PLANTA GENERAL

JOSÉ ANTONIO GONZALEZ GOMEZ
ASESORIA Y SERVICIOS TÉCNICOS · INGENIERÍA · OBRA CIVIL
 C/ Pintor Tito Grandío, nº 18, 1º, CP 27004-LUGO
 Tel 982-872-162 Fax 982-872-162 Móvil 668-085-425
 e-mail: proyectoyobra@gmail.com

Escala: 1:2.500

Fecha: Septiembre de 2.009

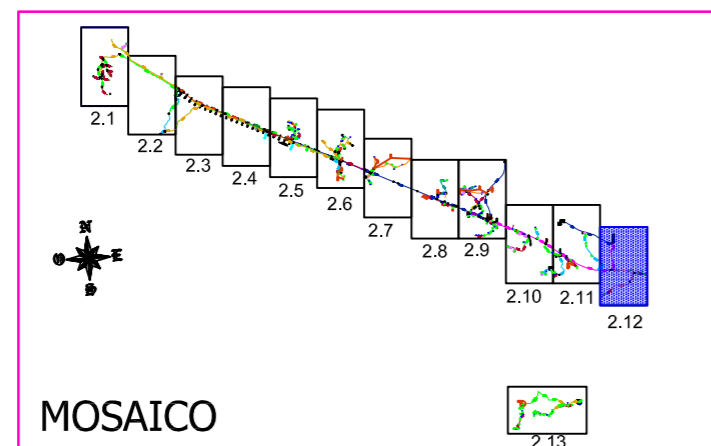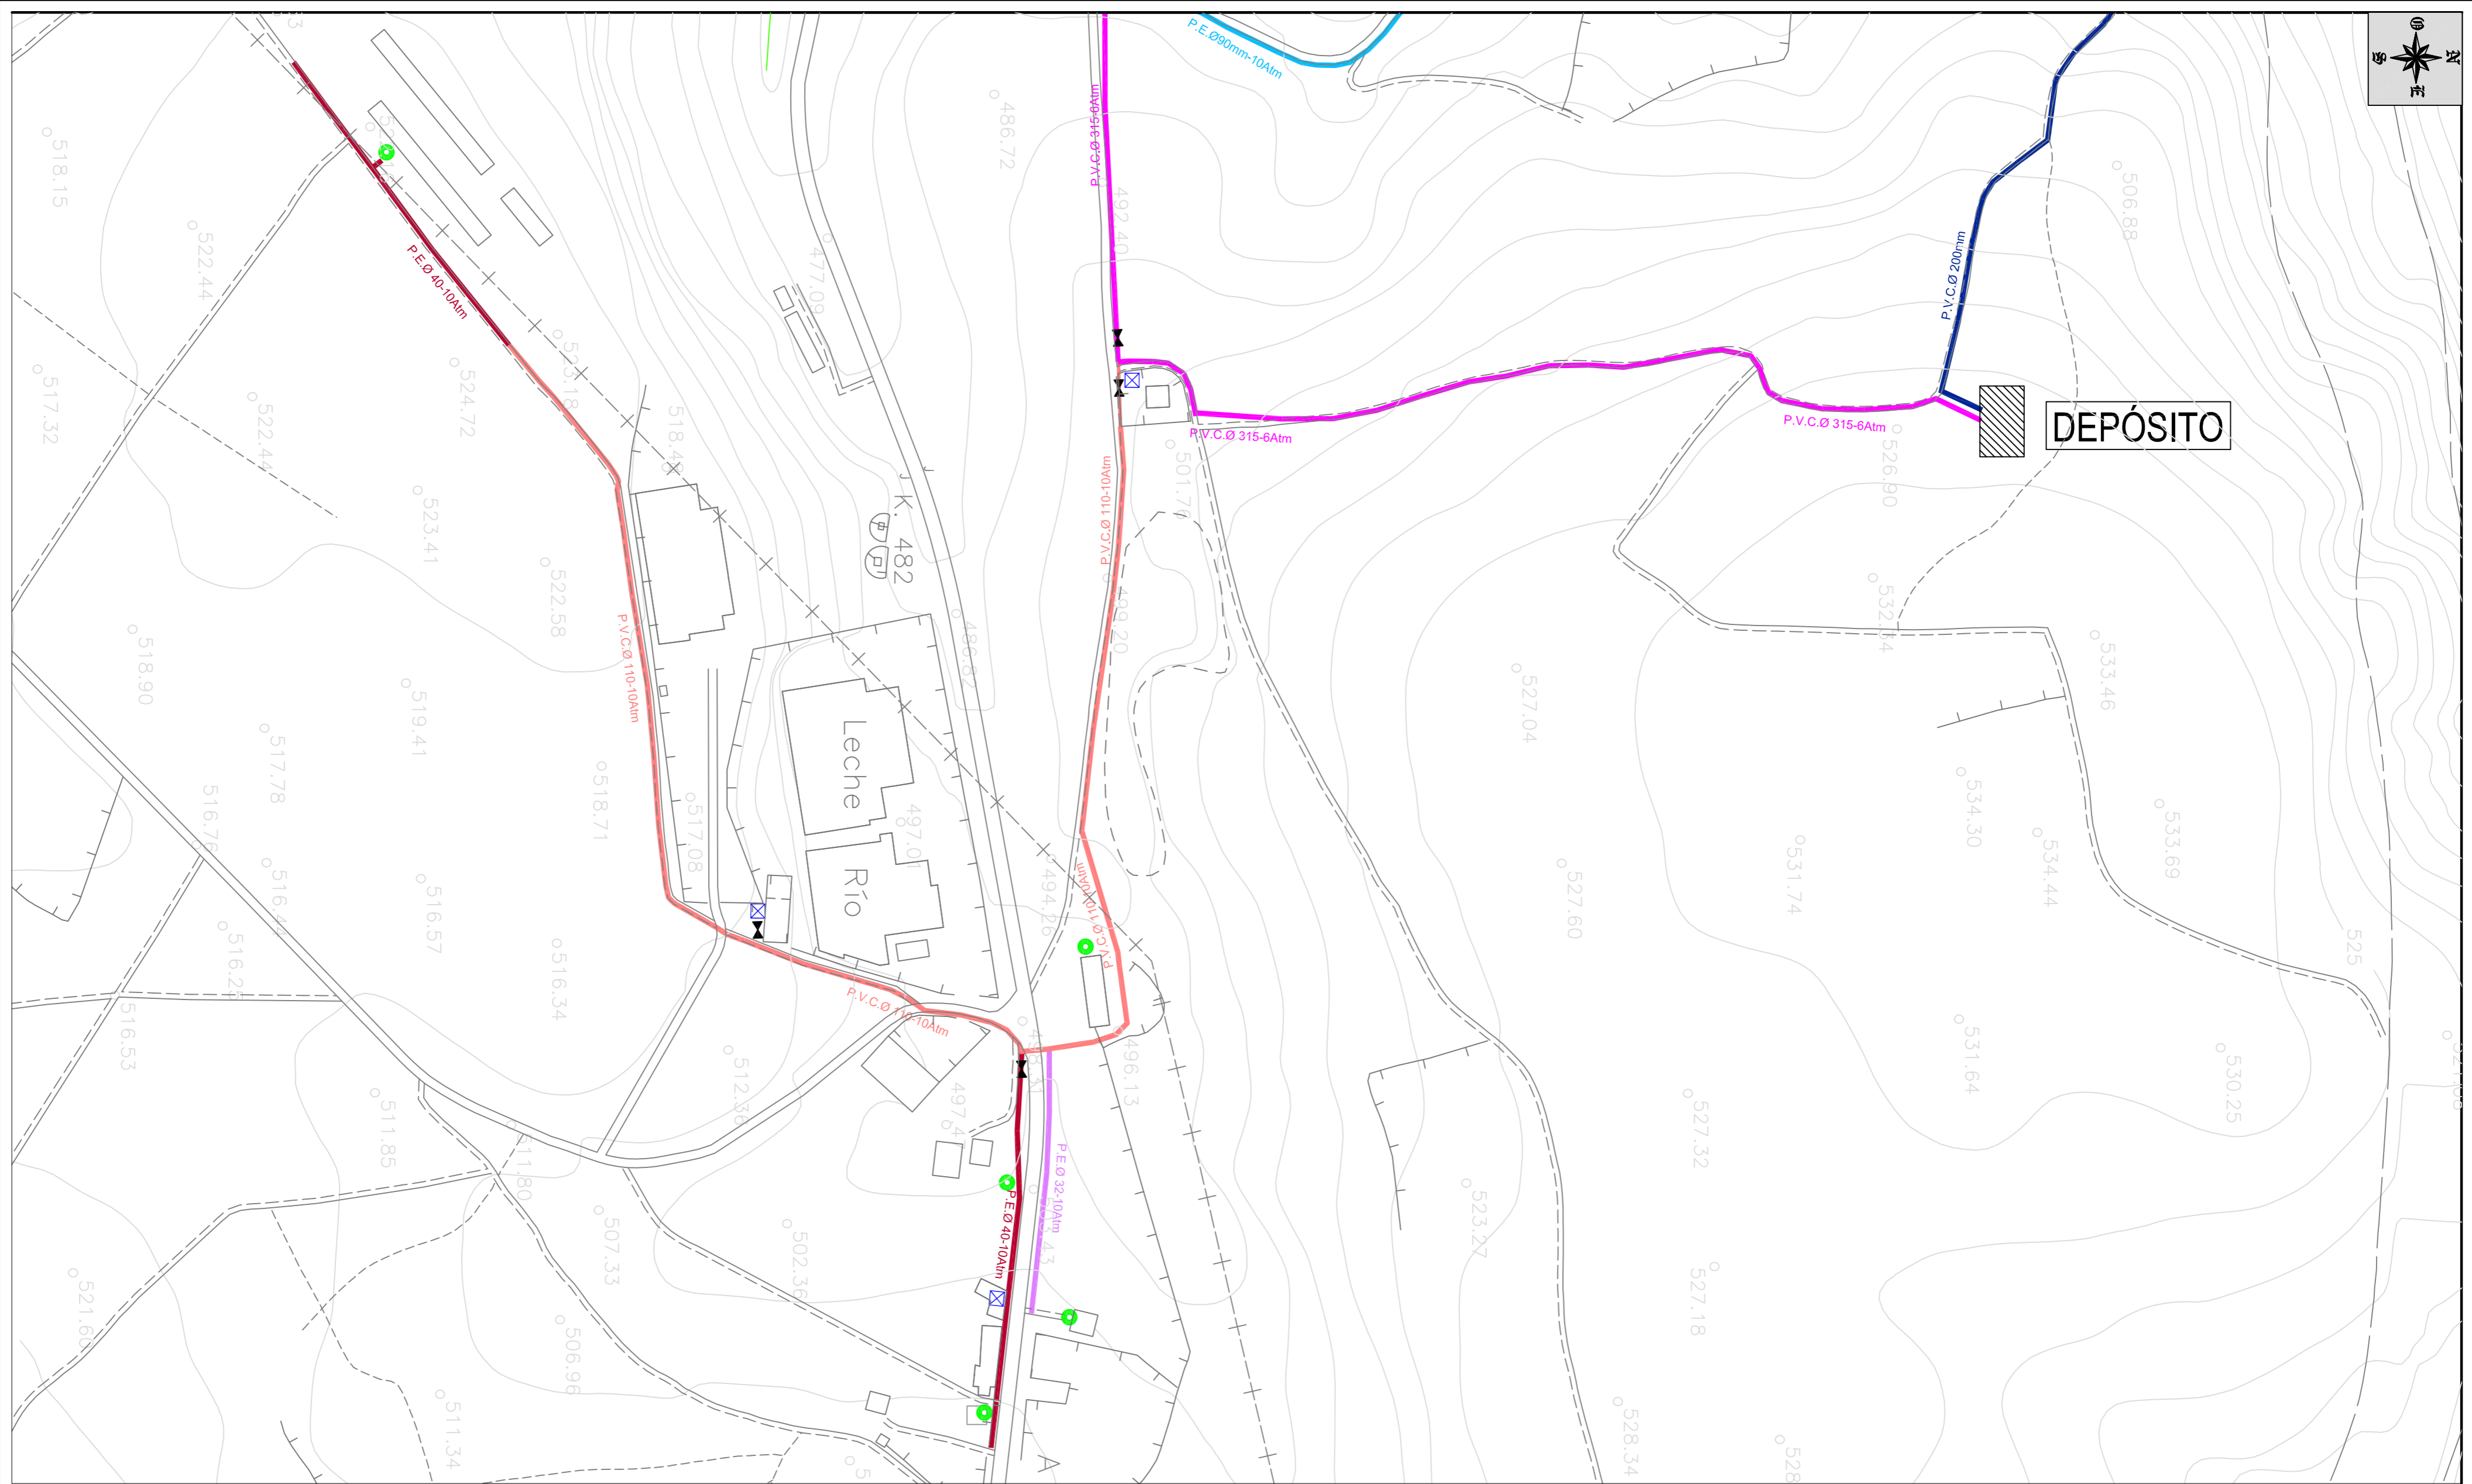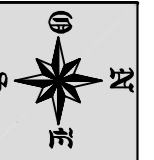

MOSAICO

LEYENDA

	ARQUETA		P.E.A.D Ø 32mm		P.V.C. Ø 75mm
	LLAVE DE PASO		P.E.A.D Ø 40mm		P.V.C. Ø 110mm
	VENTOSA		P.E.A.D Ø 50mm		P.V.C. Ø 125mm
	DESAGÜE DE FONDO		P.E.A.D Ø 63mm		P.V.C. Ø 140mm
	BOCA DE INCENDIO		P.E.A.D Ø 75mm		P.V.C. Ø 160mm
	ACOMETIDA SIN CONTADOR		P.E.A.D Ø 90mm		P.V.C. Ø 200mm
	ACOMETIDA CON CONTADOR		P.E.A.D Ø 110mm		P.V.C. Ø 315mm
			FUNDICIÓN Ø 100mm		TUBERIA NUEVA
			FUNDICIÓN Ø 200mm		
			FUNDICIÓN Ø 300mm		

Provincia: LUGO Municipio: O CORGO

ESTADO ACTUAL DE RED MUNICIPAL DE ABASTECIMIENTO DE AGUA AL CONCELLO DE O CORGO

Nº de Plano: 2.12 PLANO DE PLANTA GENERAL

JOSÉ ANTONIO GONZALEZ GOMEZ
 ASESORIA Y SERVICIOS TÉCNICOS - INGENIERÍA, OBRA CIVIL
 C/ Pintor Tito Grandío, nº 18, 1º, CP 27004-LUGO
 Tel: 982-872-162 Fax: 982-872-162 Móvil: 668-085-425
 e-mail: proyectoyobra@gmail.com

Escala: 1:2.500
 Fecha: Septiembre de 2009

Provincia: LUGO
Municipio: O CORGO

ESTADO ACTUAL DE RED MUNICIPAL
DE ABASTECIMIENTO DE AGUA AL CONCELLO DE O CORGO

PLANO DE PLANTA GENERAL




Nº de Plano: 2.13



Escala: 1:2.500

Fecha: Septiembre de 2.009

JOSÉ ANTONIO GONZÁLEZ GÓMEZ
INGENIERIA, OBRAS CIVIL,
SERVICIOS TÉCNICOS
C/ Padre Rúa Gudiño, n.º 11, CP 27100, LUGO
Tfno 982521462 Fax 982521462 Mób 668385425
e-mail: jgonzalez@psm.com

ARQUETA	⊗	P.E. D. Ø 32mm	—	FUNCIÓN Ø 300mm	—
LLAVE DE PASO	⊗	P.E. D. Ø 40mm	—	FUNCIÓN Ø 200mm	—
VENTOSA	⊗	P.E. D. Ø 50mm	—	FUNCIÓN Ø 100mm	—
DESAGÜE DE FONDO	⊗	P.E. D. Ø 63mm	—	P.E. D. Ø 110mm	—
BOCA DE INCENDIO	⊗	P.E. D. Ø 75mm	—	P.E. D. Ø 90mm	—
ACOMETIDA SIN CONTADOR	⊗	P.E. D. Ø 75mm	—	P.E. D. Ø 110mm	—
ACOMETIDA CON CONTADOR	⊗	P.E. D. Ø 100mm	—	P.E. D. Ø 110mm	—
TUBERÍA NUEVA	—	P.V.C. Ø 75mm	—	P.V.C. Ø 100mm	—
		P.V.C. Ø 110mm	—	P.V.C. Ø 125mm	—
		P.V.C. Ø 140mm	—	P.V.C. Ø 160mm	—
		P.V.C. Ø 180mm	—	P.V.C. Ø 200mm	—
		P.V.C. Ø 315mm	—		—

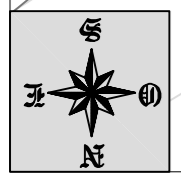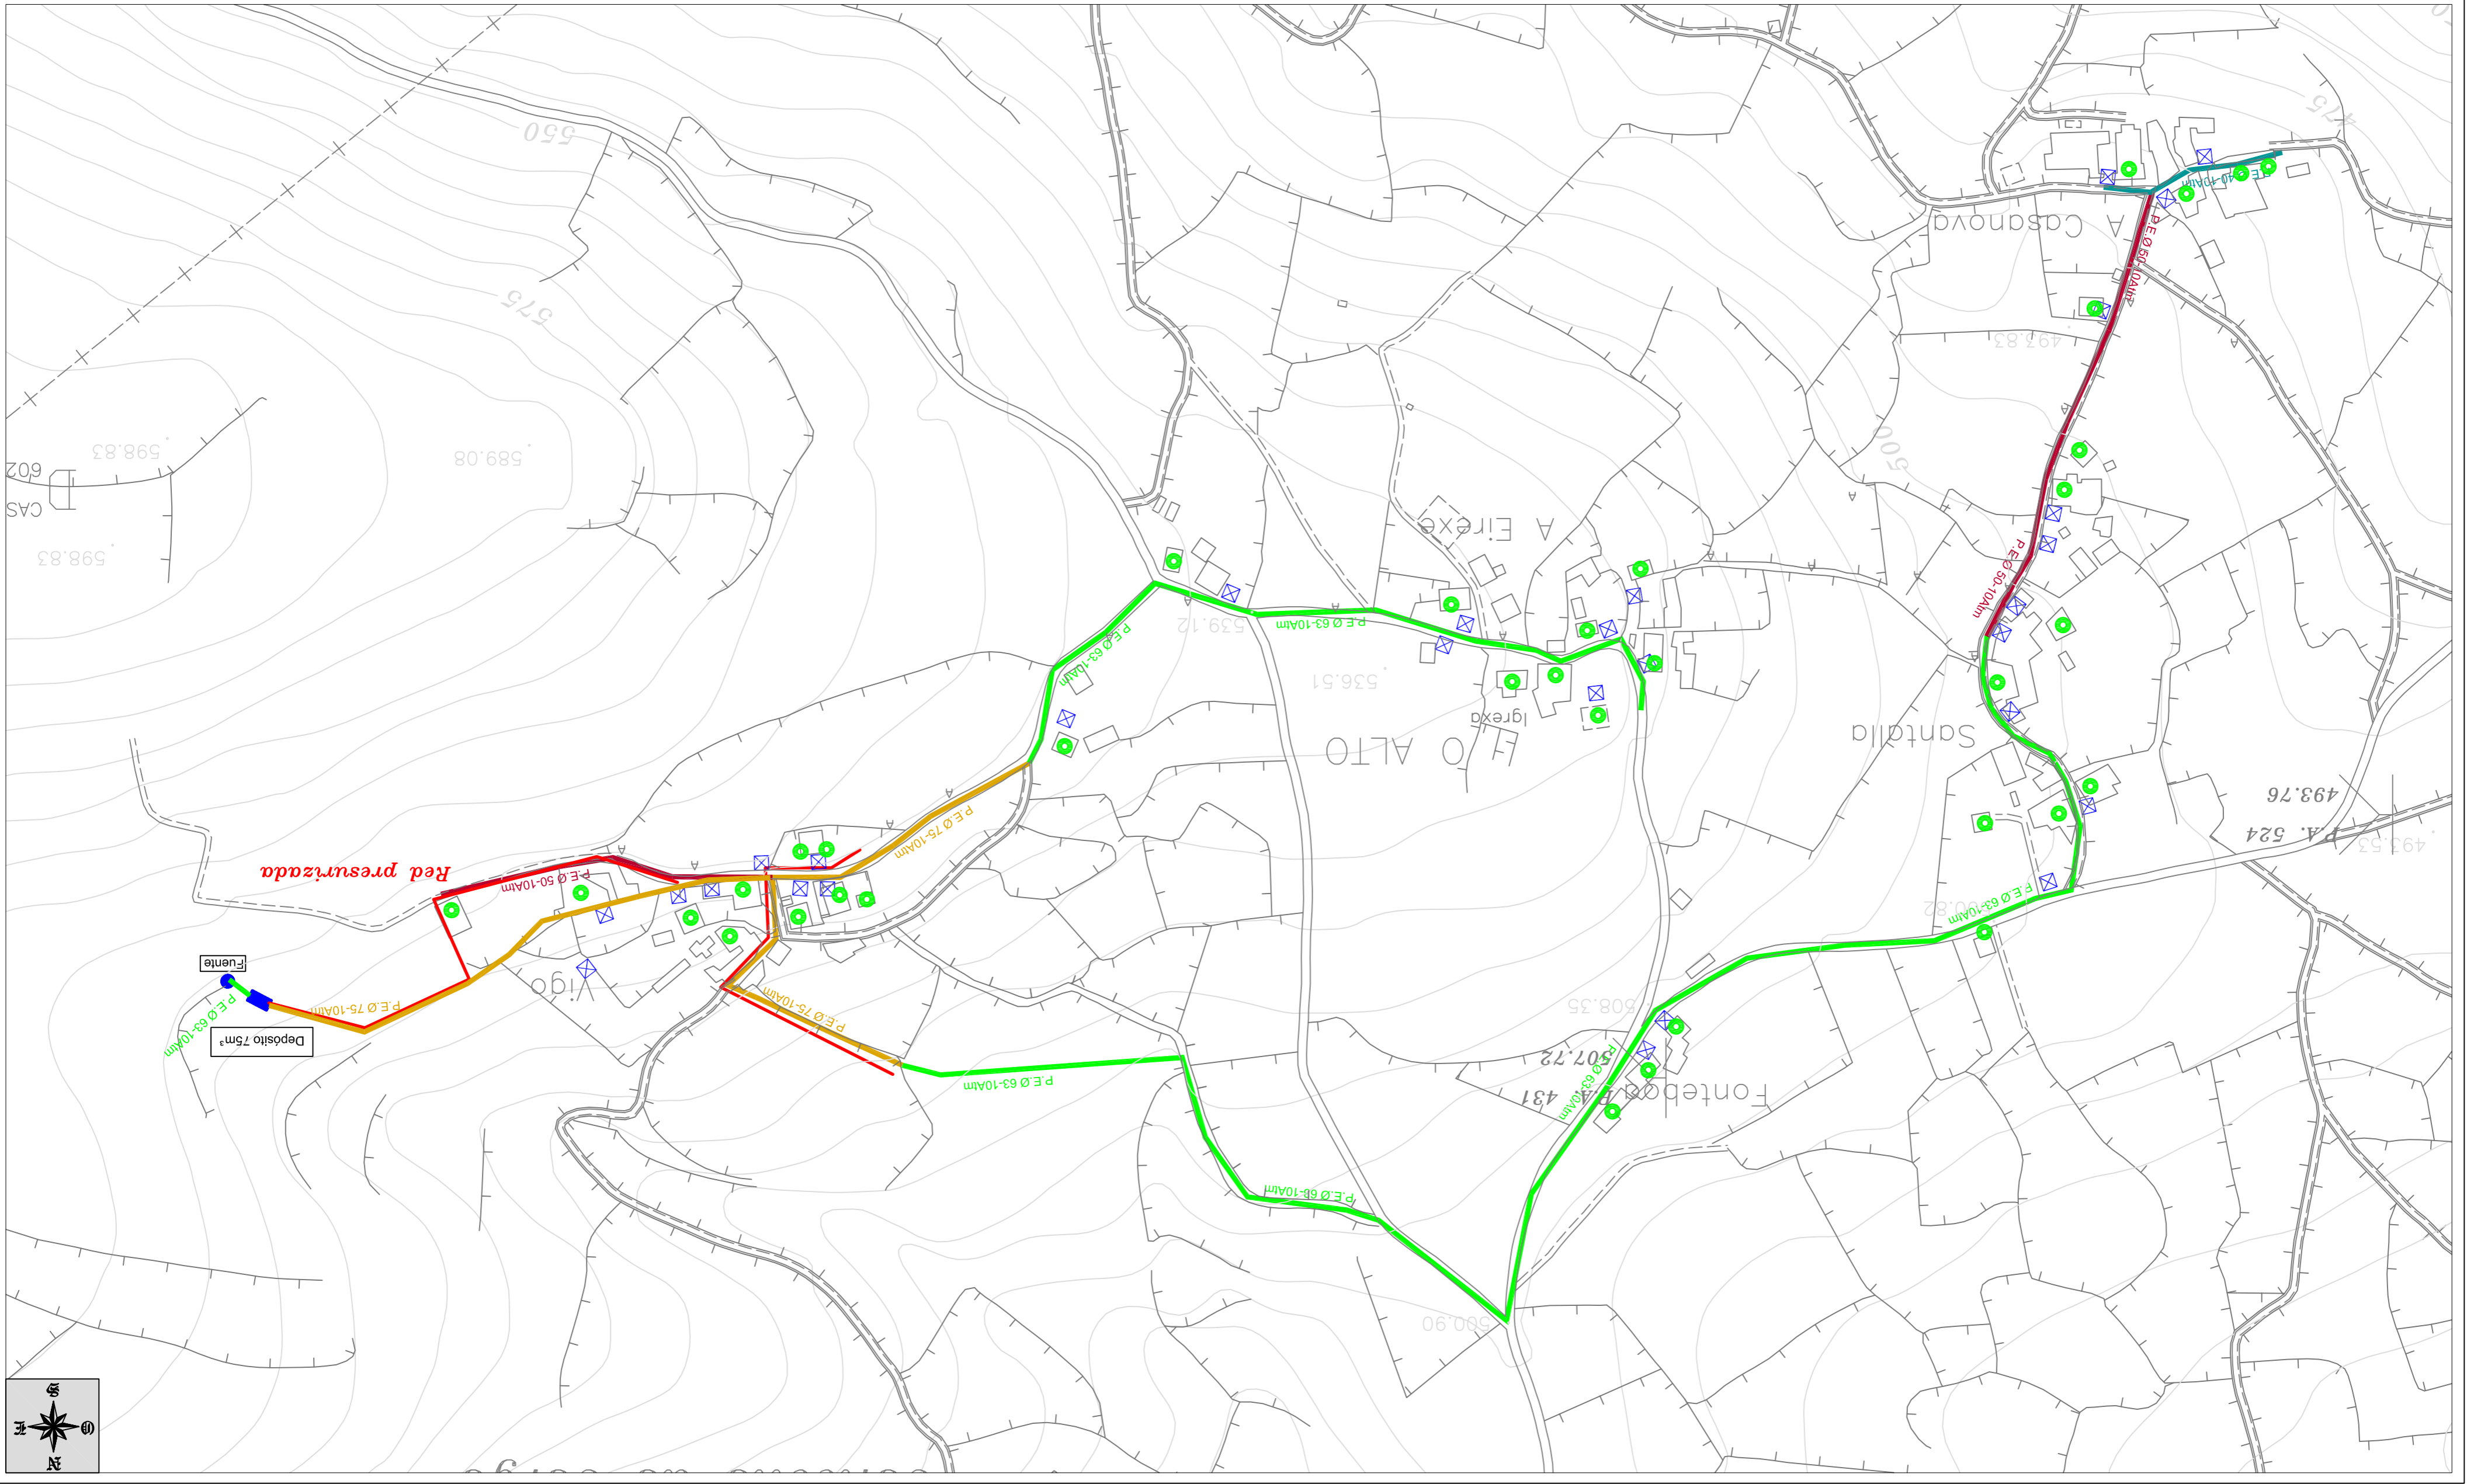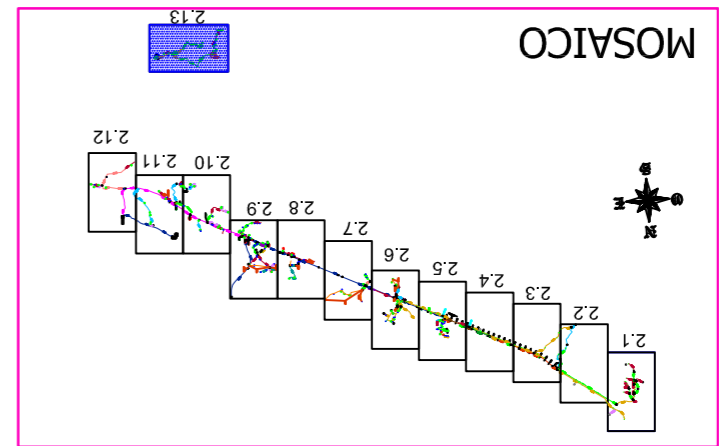

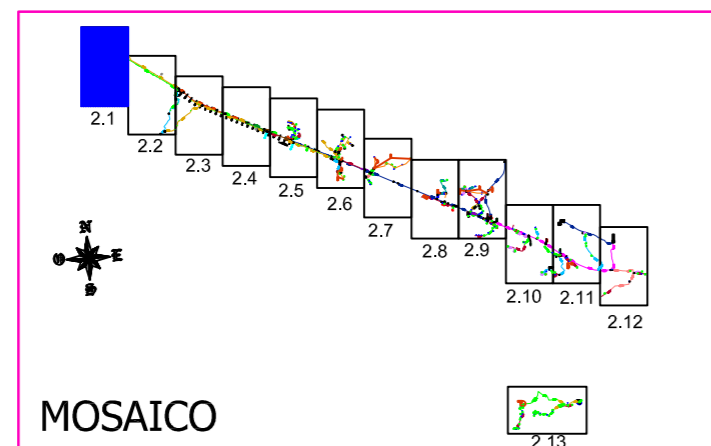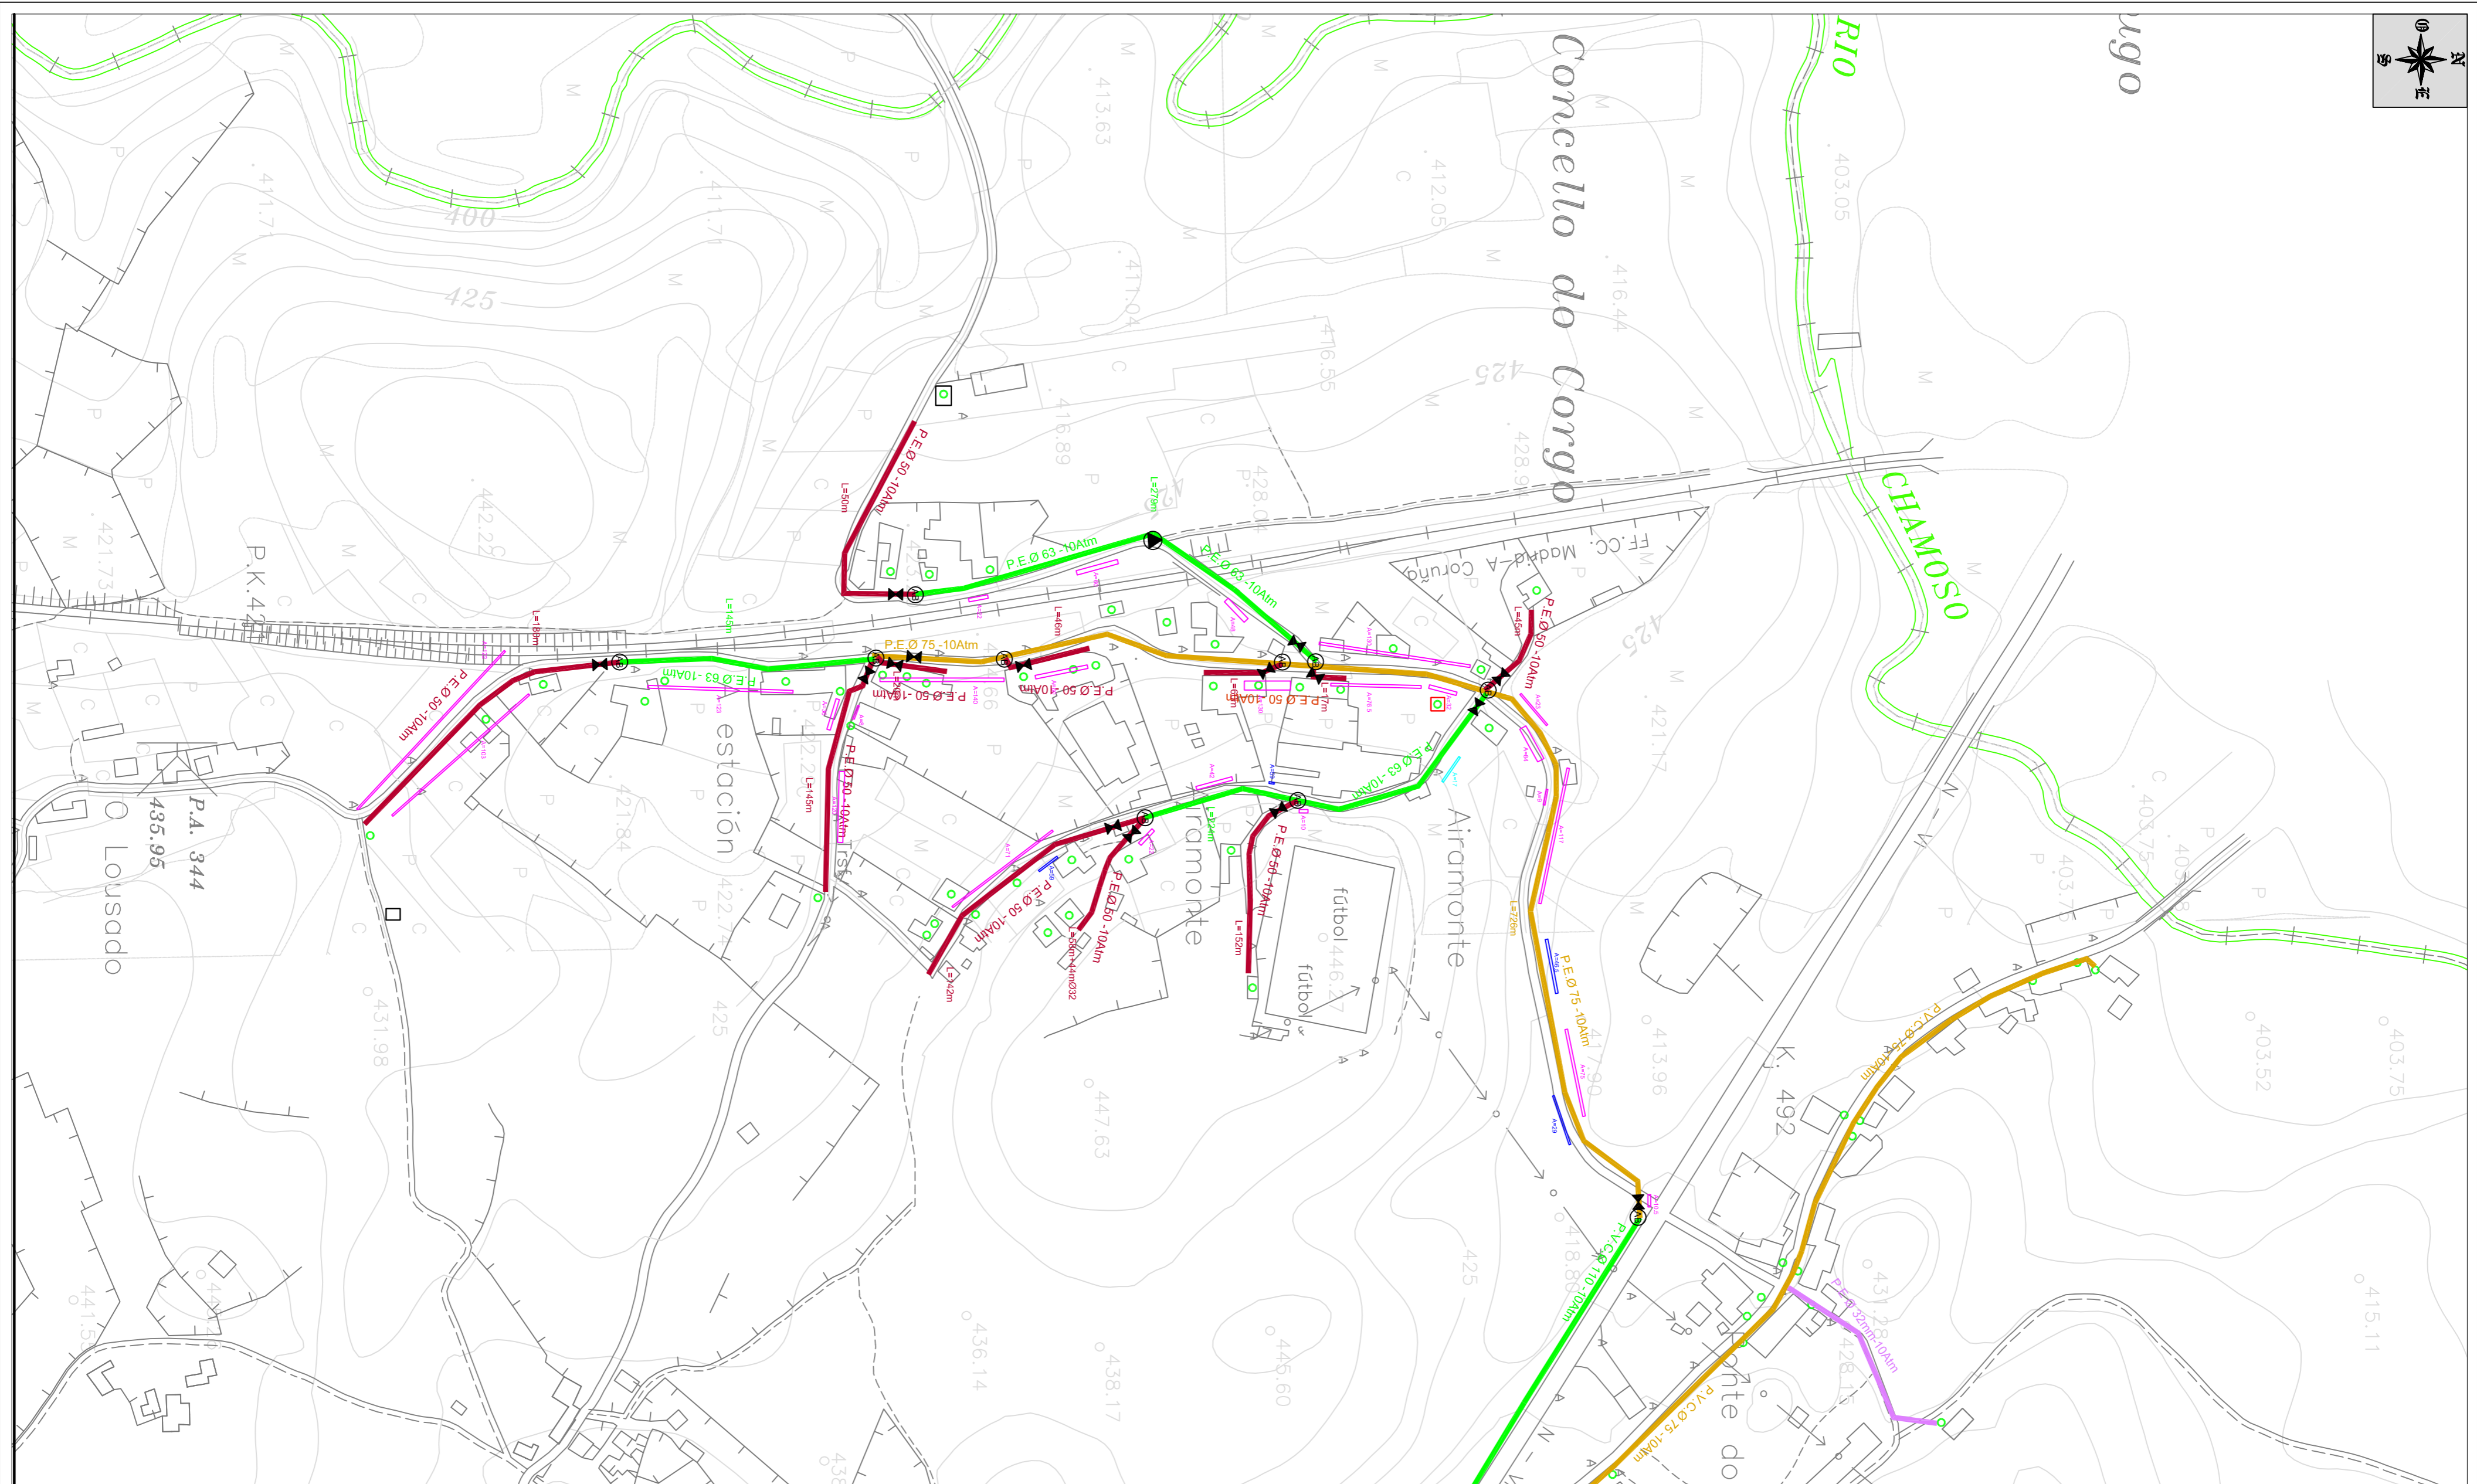

MOSAICO

LEYENDA

	ARQUETA		P.E.D Ø 32mm		P.V.C. Ø 75mm
	LLAVE DE PASO		P.E.D Ø 40mm		P.V.C. Ø 110mm
	VENTOSA		P.E.D Ø 50mm		P.V.C. Ø 125mm
	DESAGÜE DE FONDO		P.E.D Ø 63mm		P.V.C. Ø 140mm
	BOCA DE INCENDIO		P.E.D Ø 75mm		P.V.C. Ø 160mm
	ACOMETIDA SIN CONTADOR		P.E.D Ø 90mm		P.V.C. Ø 200mm
	ACOMETIDA CON CONTADOR		P.E.D Ø 110mm		P.V.C. Ø 315mm
			FUNDICIÓN Ø 100mm		TUBERIA NUEVA
			FUNDICIÓN Ø 200mm		
			FUNDICIÓN Ø 300mm		

Provincia: LUGO Municipio: O CORGO



TRABAJO: ESTADO ACTUAL DE RED MUNICIPAL DE ABASTECIMIENTO DE AGUA AL CONCELLO DE O CORGO

Nº de Plano: 2.1

Título de Plano: PLANO DE PLANTA GENERAL

JOSÉ ANTONIO GONZALEZ GOMEZ
 ASesoría y Servicios Técnicos - Ingeniería, Obra Civil
 C/ Pintor Tito Grandío, nº 18, 1º, CP 27004-LUGO
 Tel: 982-872-162 Fax: 982-872-162 Móvil: 668-085425
 e-mail: proyectoyobra@gmail.com

Escala: 1:2.500
 Fecha: Septiembre de 2009

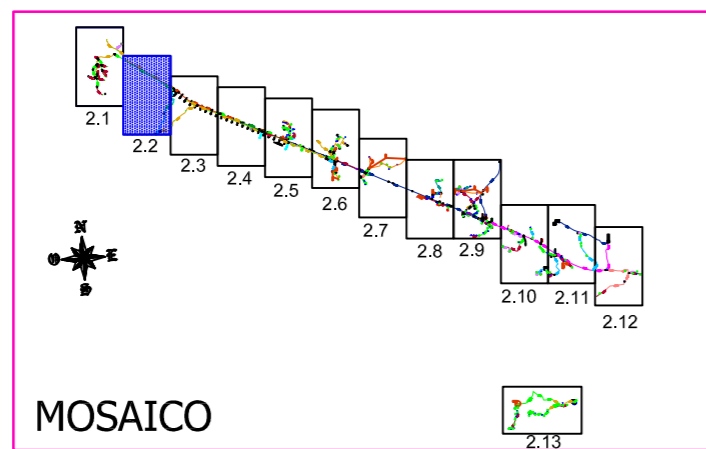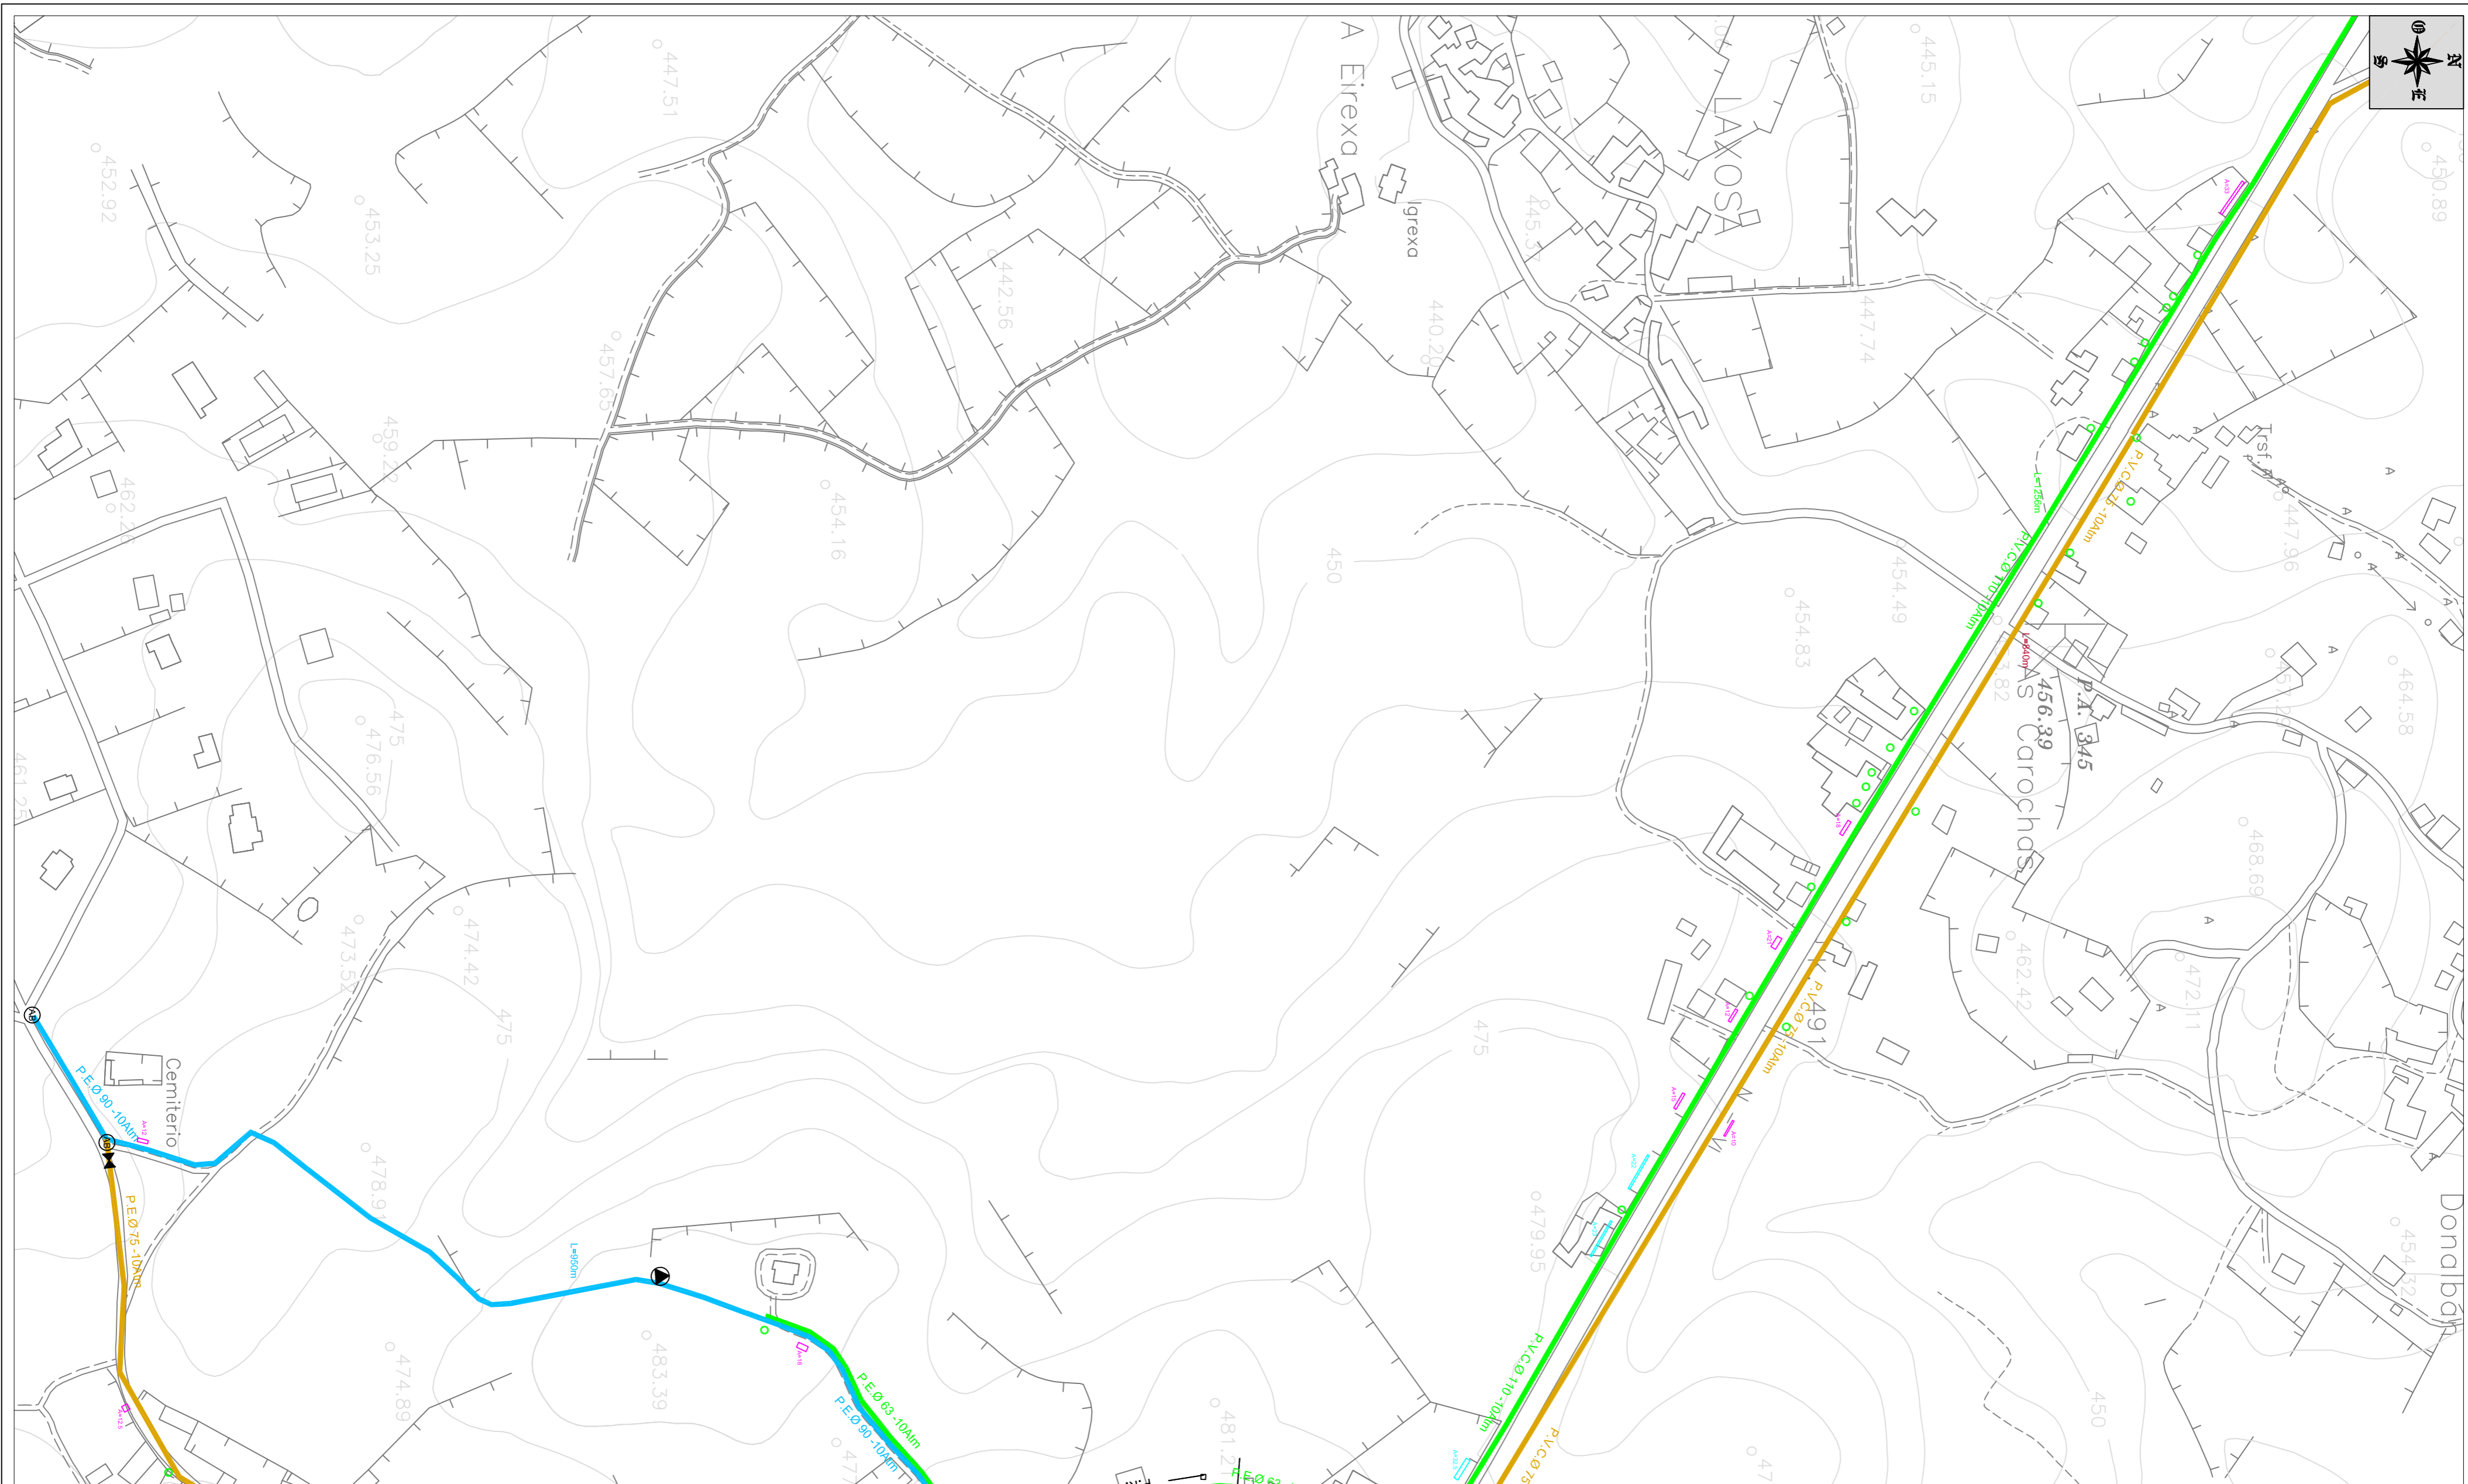

MOSAICO

LEYENDA

	ARQUETA		P.E.A.D Ø 32mm		P.V.C Ø 75mm
	LLAVE DE PASO		P.E.A.D Ø 40mm		P.V.C Ø 110mm
	VENTOSA		P.E.A.D Ø 50mm		P.V.C Ø 125mm
	DESAGÜE DE FONDO		P.E.A.D Ø 63mm		P.V.C Ø 140mm
	BOCA DE INCENDIO		P.E.A.D Ø 75mm		P.V.C Ø 160mm
	ACOMETIDA SIN CONTADOR		P.E.A.D Ø 90mm		P.V.C Ø 200mm
	ACOMETIDA CON CONTADOR		P.E.A.D Ø 110mm		P.V.C Ø 315mm
			FUNDACIÓN Ø 100mm		TUBERIA NUEVA
			FUNDACIÓN Ø 200mm		
			FUNDACIÓN Ø 300mm		

Provincia: LUGO

Municipio: O CORGO

ESTADO ACTUAL DE RED MUNICIPAL
DE ABASTECIMIENTO DE AGUA AL CONCELLO DE O CORGO



Nº de Plano:
2.2

PLANO DE PLANTA GENERAL

JOSÉ ANTONIO GONZALEZ GOMEZ
ASESORIA Y SERVICIOS TÉCNICOS - INGENIERIA, OBRAS CIVIL
C/ Pintor Tino Grandío, nº 18, 1º, CP 27004-LUGO
Tel 982-872-162 Fax 982-872-162 Móvil 668-085425
e-mail: proyectoyobra@gmail.com

Escala: 1:2.500

Fecha:
Septiembre de 2009

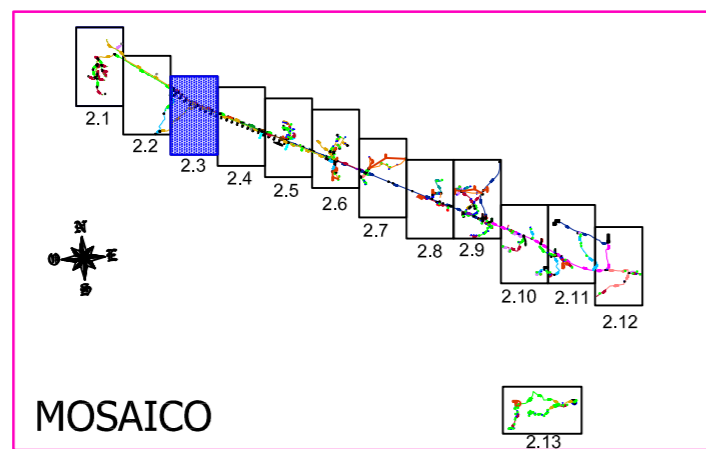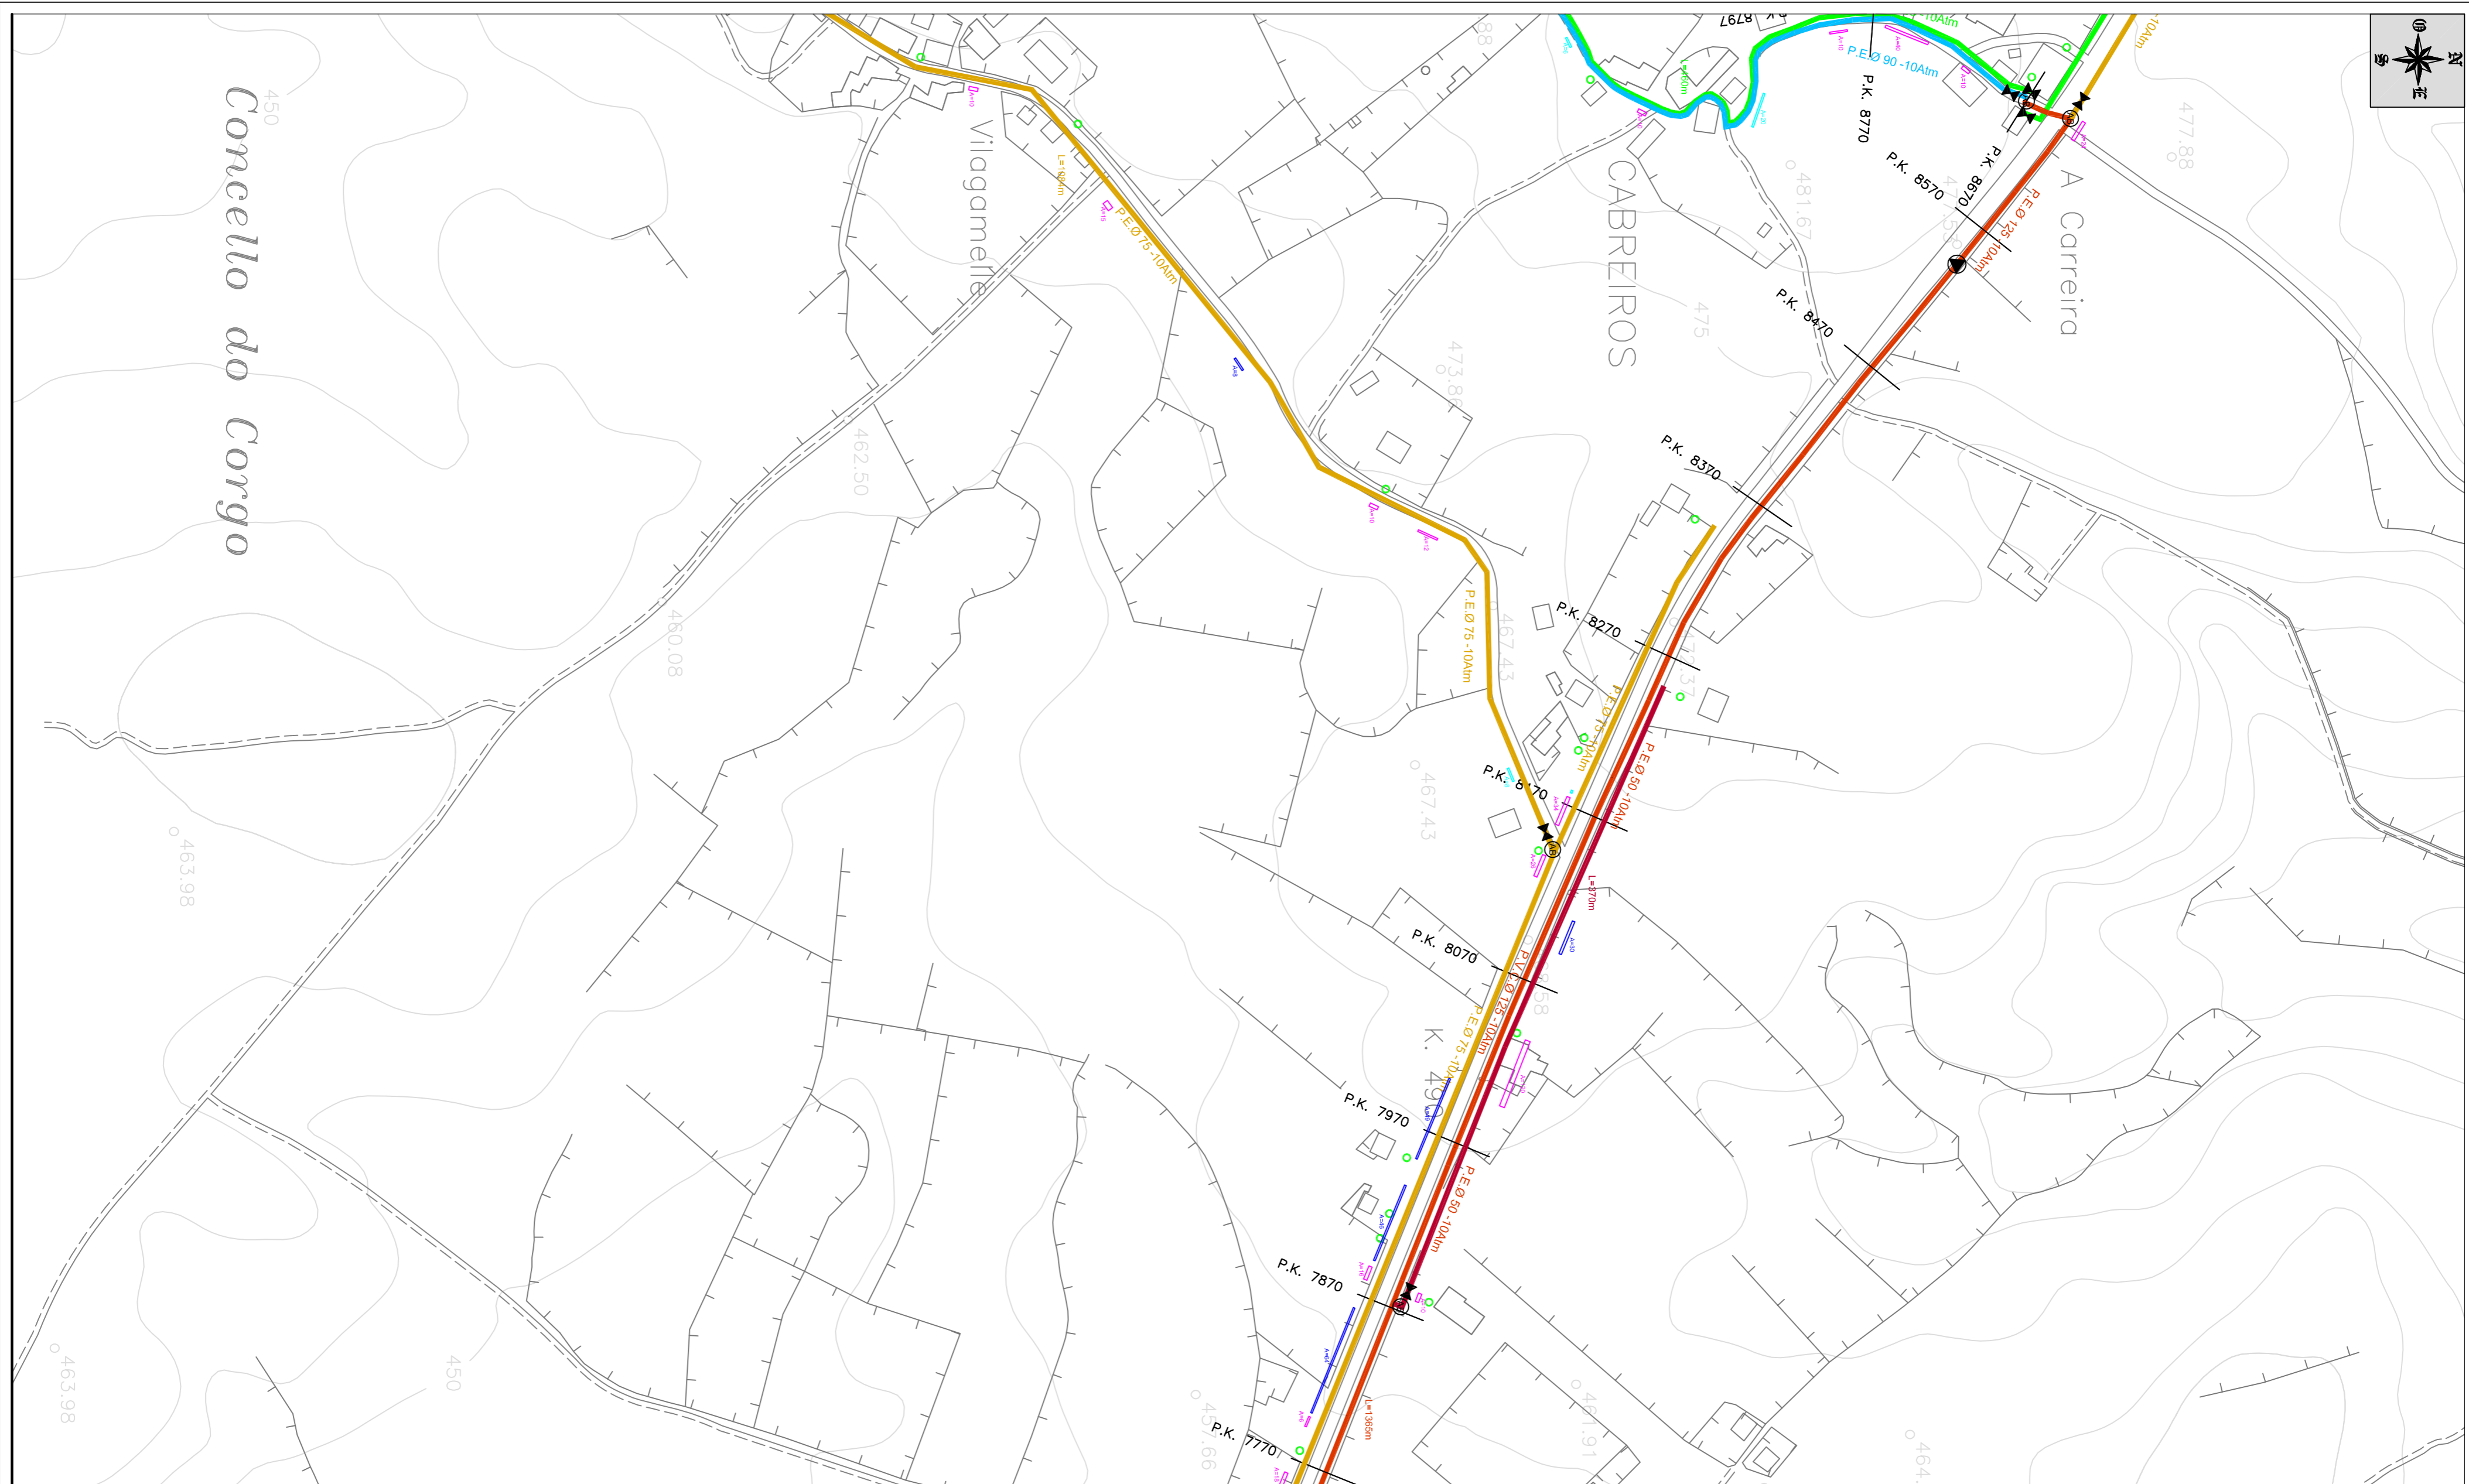

MOSAICO

LEYENDA

	ARQUETA		P.E.A.D Ø 32mm		P.V.C. Ø 75mm
	LLAVE DE PASO		P.E.A.D Ø 40mm		P.V.C. Ø 110mm
	VENTOSA		P.E.A.D Ø 50mm		P.V.C. Ø 125mm
	DESAGÜE DE FONDO		P.E.A.D Ø 63mm		P.V.C. Ø 140mm
	BOCA DE INCENDIO		P.E.A.D Ø 75mm		P.V.C. Ø 160mm
	ACOMETIDA SIN CONTADOR		P.E.A.D Ø 90mm		P.V.C. Ø 200mm
	ACOMETIDA CON CONTADOR		P.E.A.D Ø 110mm		P.V.C. Ø 315mm
			FUNDICIÓN Ø 100mm		TUBERIA NUEVA
			FUNDICIÓN Ø 200mm		
			FUNDICIÓN Ø 300mm		

Provincia: LUGO

Municipio: O CORGO

ESTADO ACTUAL DE RED MUNICIPAL
DE ABASTECIMIENTO DE AGUA AL CONCELLO DE O CORGO




Nº de Plano:
2.3

PLANO DE PLANTA GENERAL

JOSÉ ANTONIO GONZALEZ GOMEZ
ASESORIA Y SERVICIOS TÉCNICOS - INGENIERIA, OBRAS CIVIL
C/ Pinar Tino Grande, nº 18, 1º, CP 27004-LUGO
Tel 982-872-162 Fax 982-872-162 Móvil 668-085-425
e-mail: proyectoyobra@gmail.com

Escala: 1:2.500

Fecha:
Septiembre de 2.009

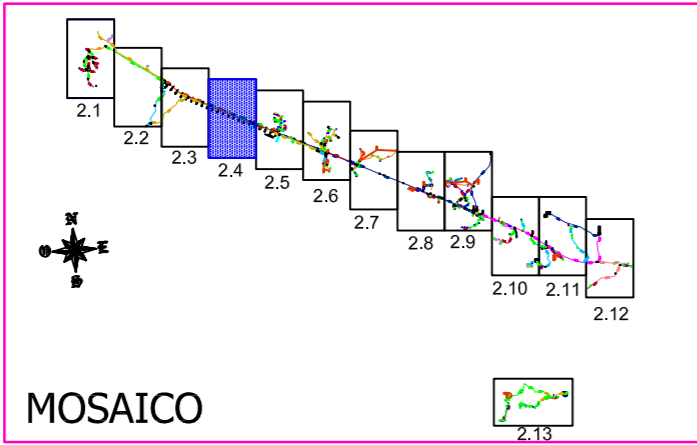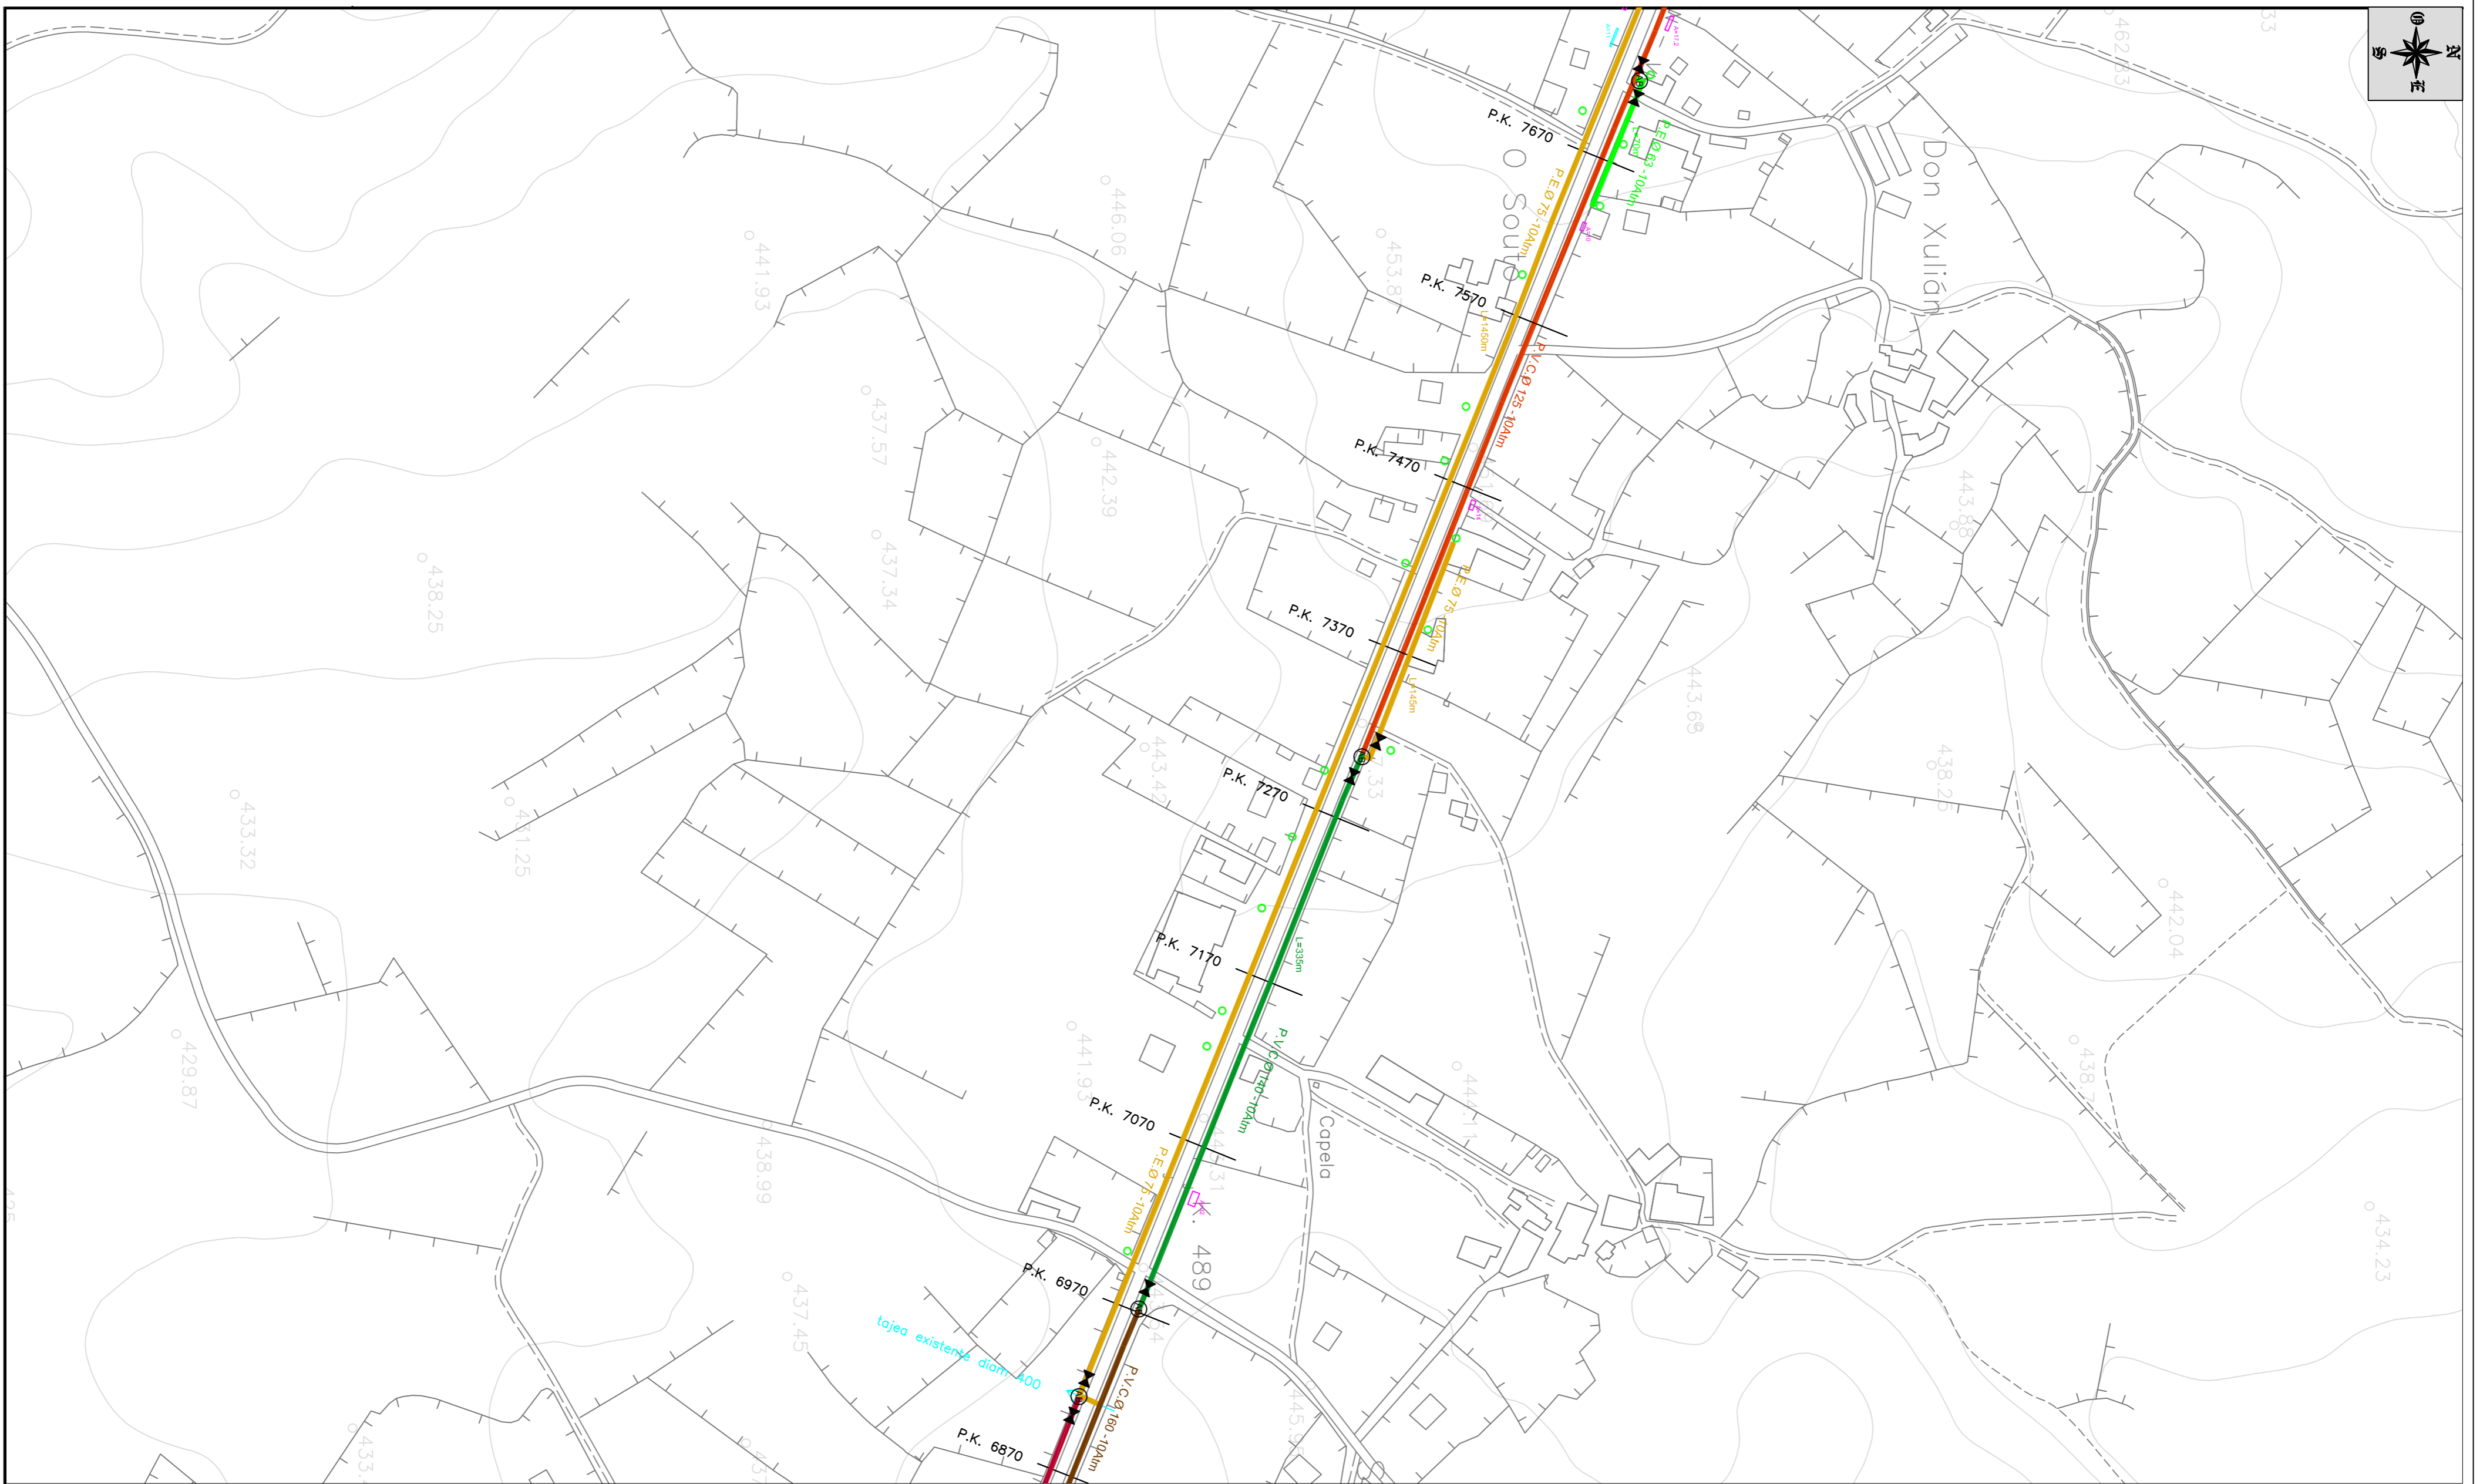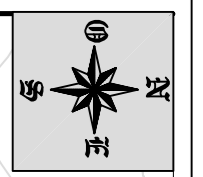

MOSAICO

LEYENDA

	ARQUETA		P.E.A.D Ø 32mm		P.V.C. Ø 75mm
	LLAVE DE PASO		P.E.A.D Ø 40mm		P.V.C. Ø 110mm
	VENTOSA		P.E.A.D Ø 50mm		P.V.C. Ø 125mm
	DESAGÜE DE FONDO		P.E.A.D Ø 63mm		P.V.C. Ø 140mm
	BOCA DE INCENDIO		P.E.A.D Ø 75mm		P.V.C. Ø 160mm
	ACOMETIDA SIN CONTADOR		P.E.A.D Ø 90mm		P.V.C. Ø 200mm
	ACOMETIDA CON CONTADOR		P.E.A.D Ø 110mm		P.V.C. Ø 315mm
			FUNDICIÓN Ø 100mm		TUBERIA NUEVA
			FUNDICIÓN Ø 200mm		
			FUNDICIÓN Ø 300mm		




Provincia: LUGO Municipio: O CORGO

ESTADO ACTUAL DE RED MUNICIPAL
DE ABASTECIMIENTO DE AGUA AL CONCELLO DE O CORGO

Nº de Plano: 2.4 PLANO DE PLANTA GENERAL

JOSÉ ANTONIO GONZALEZ GOMEZ
ASESORIA Y SERVICIOS TÉCNICOS · INGENIERÍA · OBRA CIVIL
 C/ Pintor Tito Grandío, nº 18, 1º, CP 27004-LUGO
 Td 982-872-162 Fax 982-872-162 Móvil 6684085425
 e-mail: proyectoyobra@gmail.com

Escala: 1:2.500
 Fecha: Septiembre de 2009

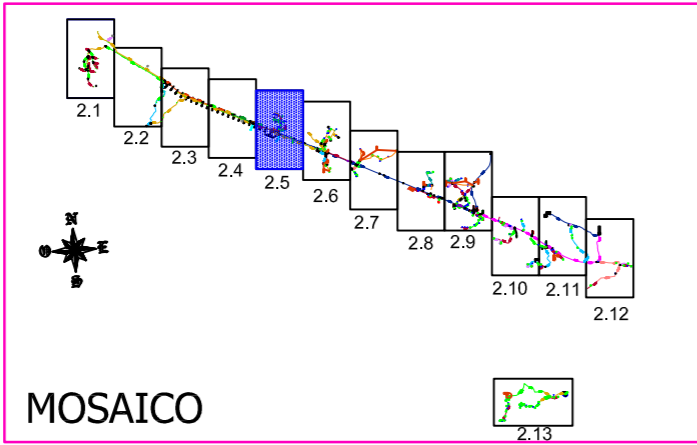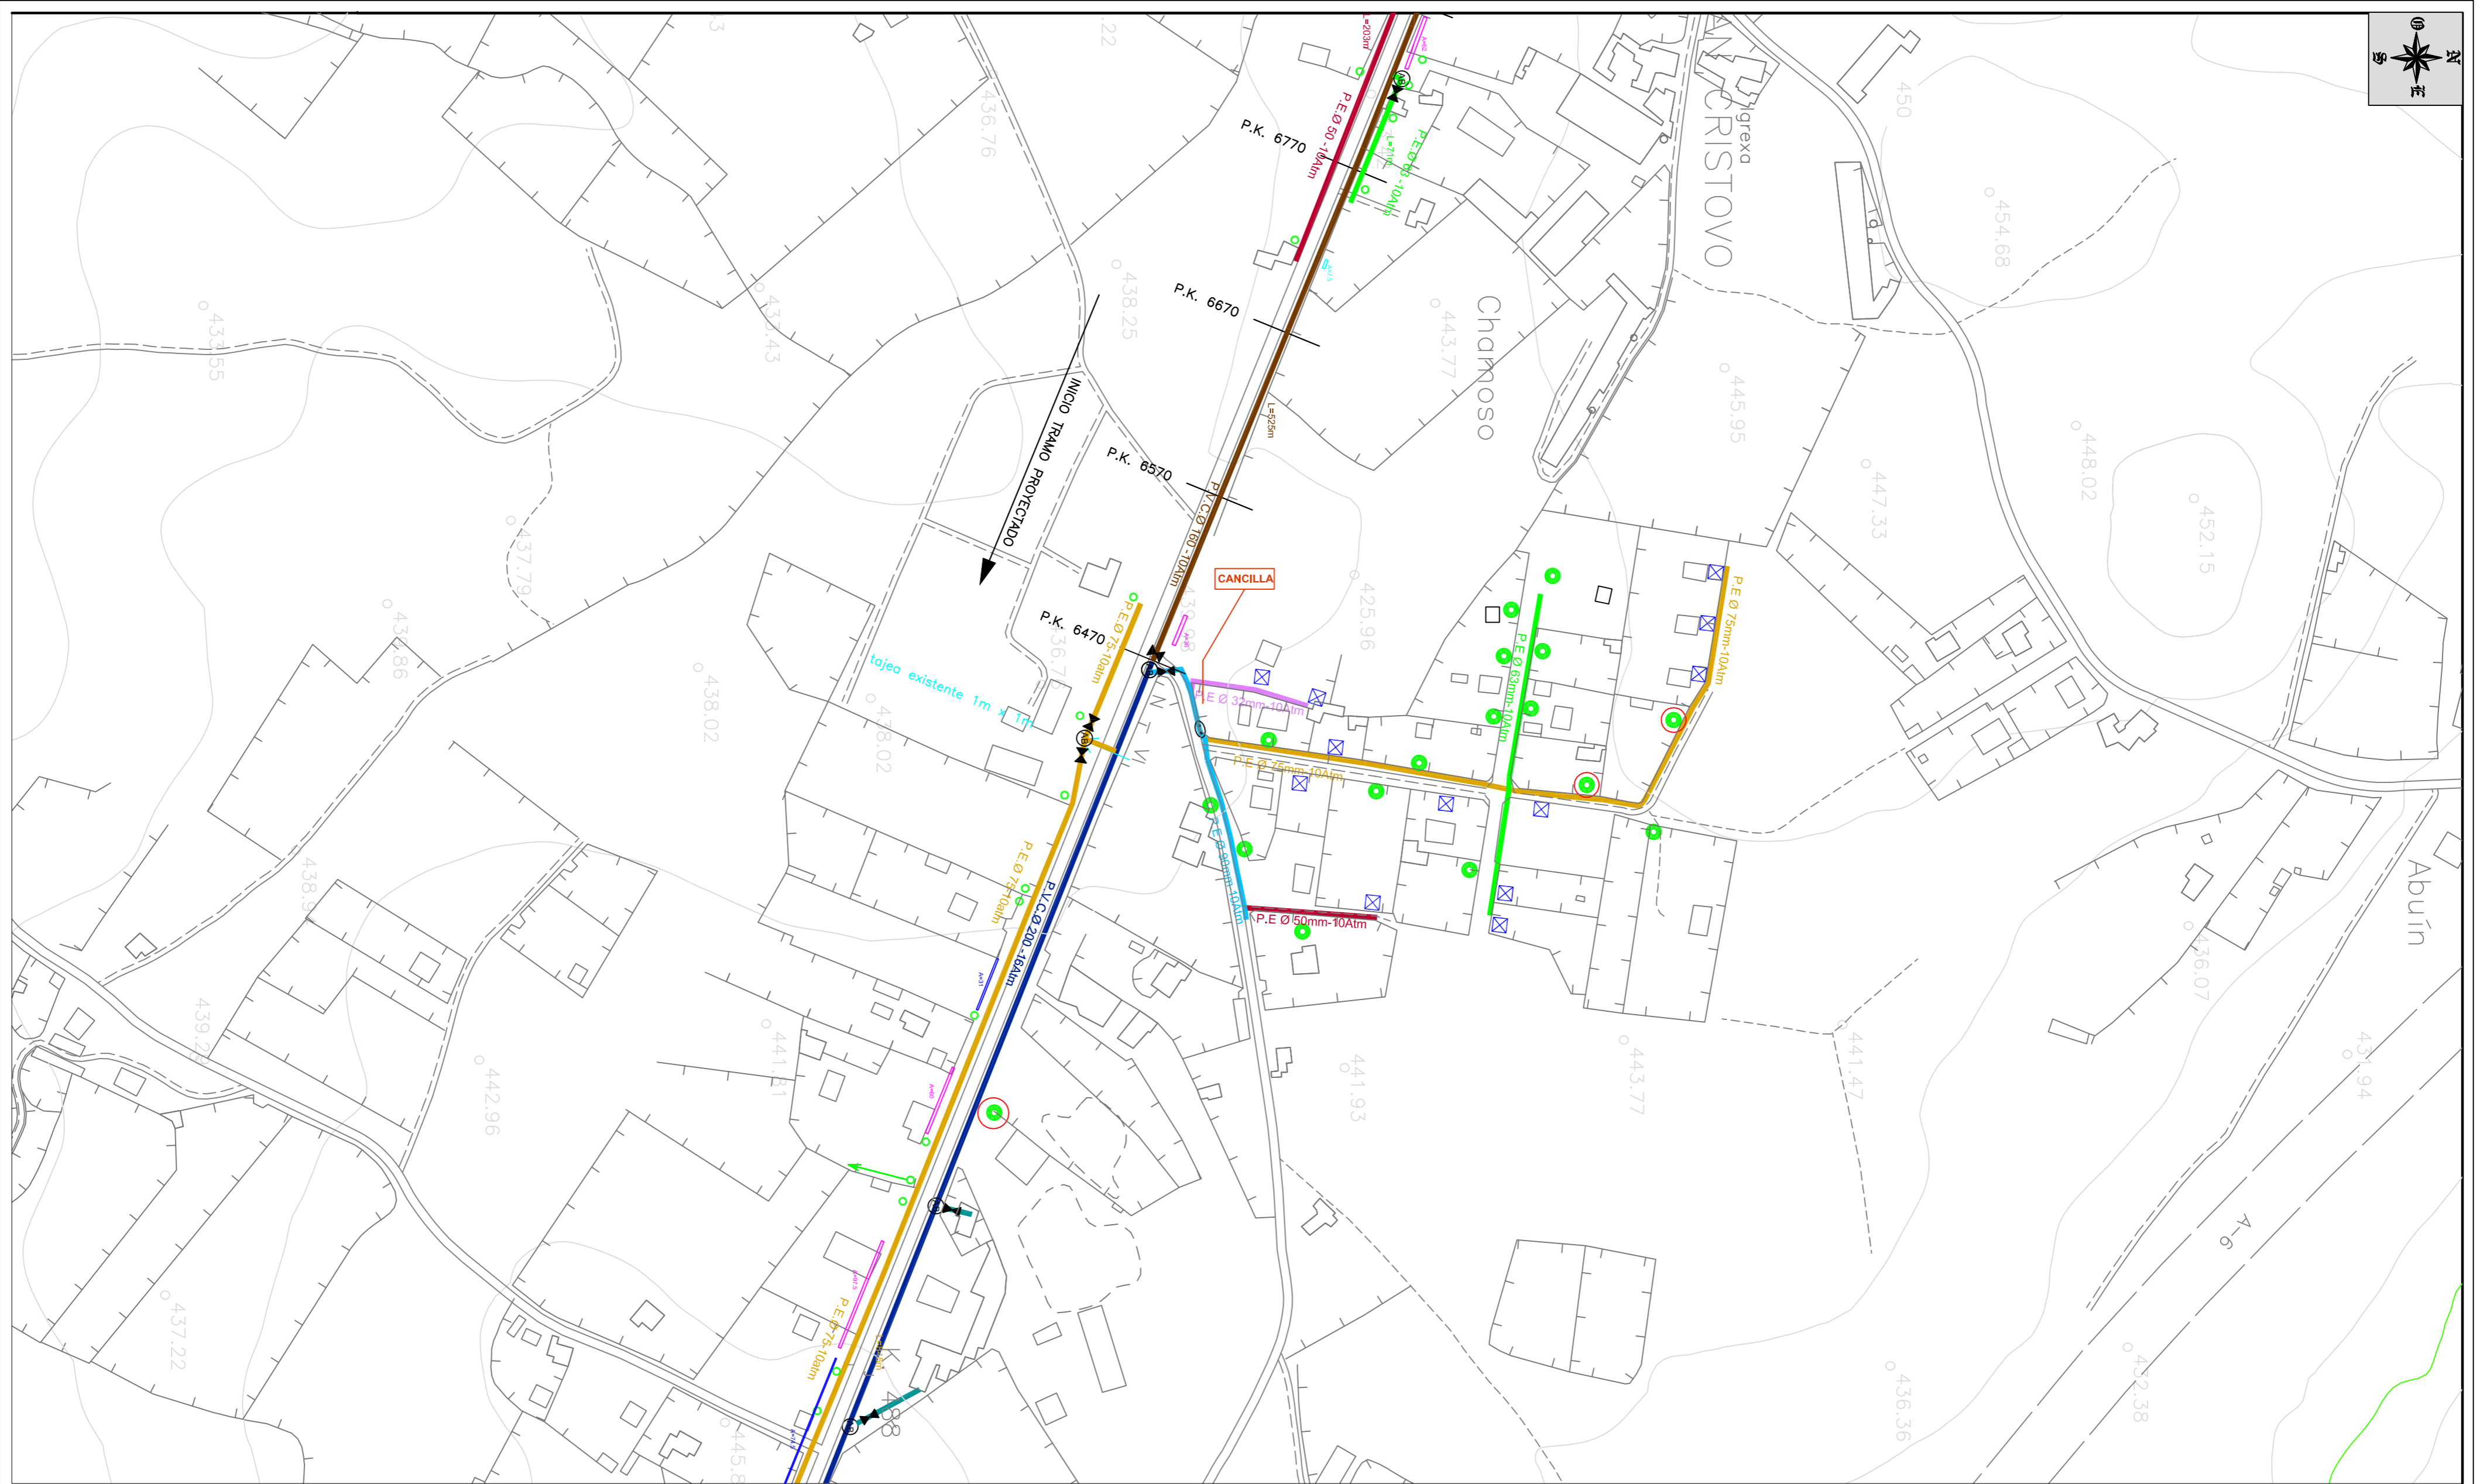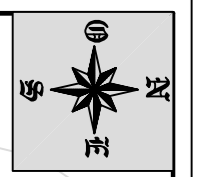

MOSAICO

LEYENDA

	ARQUETA		LLAVE DE PASO		VENTOSA		DESAGÜE DE FONDO		BOCA DE INCENDIO		ACOMETIDA SIN CONTADOR		ACOMETIDA CON CONTADOR
	P.E.A.D Ø 32mm		P.E.A.D Ø 40mm		P.E.A.D Ø 50mm		P.E.A.D Ø 63mm		P.E.A.D Ø 75mm		P.E.A.D Ø 90mm		P.E.A.D Ø 110mm
	FUNDICIÓN Ø 100mm		FUNDICIÓN Ø 200mm		FUNDICIÓN Ø 300mm		P.V.C. Ø 75mm		P.V.C. Ø 110mm		P.V.C. Ø 125mm		P.V.C. Ø 140mm
	P.V.C. Ø 160mm		P.V.C. Ø 200mm		P.V.C. Ø 315mm		TUBERIA NUEVA						



Provincia: **LUGO** Municipio: **O CORGO**

ESTADO ACTUAL DE RED MUNICIPAL DE ABASTECIMIENTO DE AGUA AL CONCELLO DE O CORGO

Nº de Plano: **2.5** PLANO DE PLANTA GENERAL

JOSÉ ANTONIO GONZALEZ GOMEZ
 ASesoría y SERVICIOS TÉCNICOS · INGENIERÍA · OBRA CIVIL
 C/ Pintor Tino Grandes, nº 18, 1º, CP 27004-LUGO
 Tel: 982-872-162 Fax: 982-872-162 Móvil: 665-085-425
 e-mail: proyectoyobra@gmail.com

Escala: **1:2.500**
 Fecha: **Septiembre de 2009**

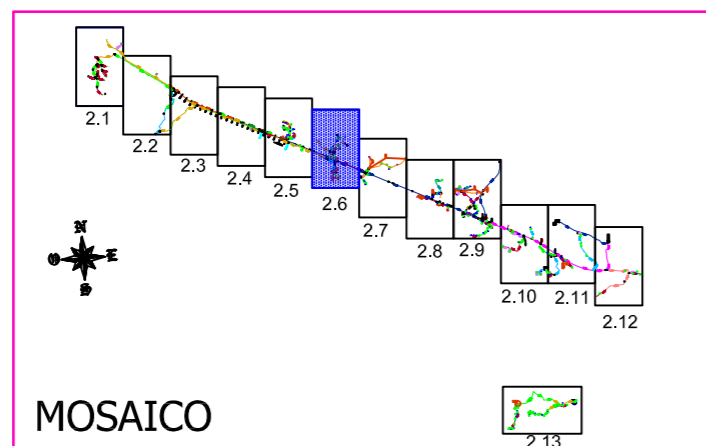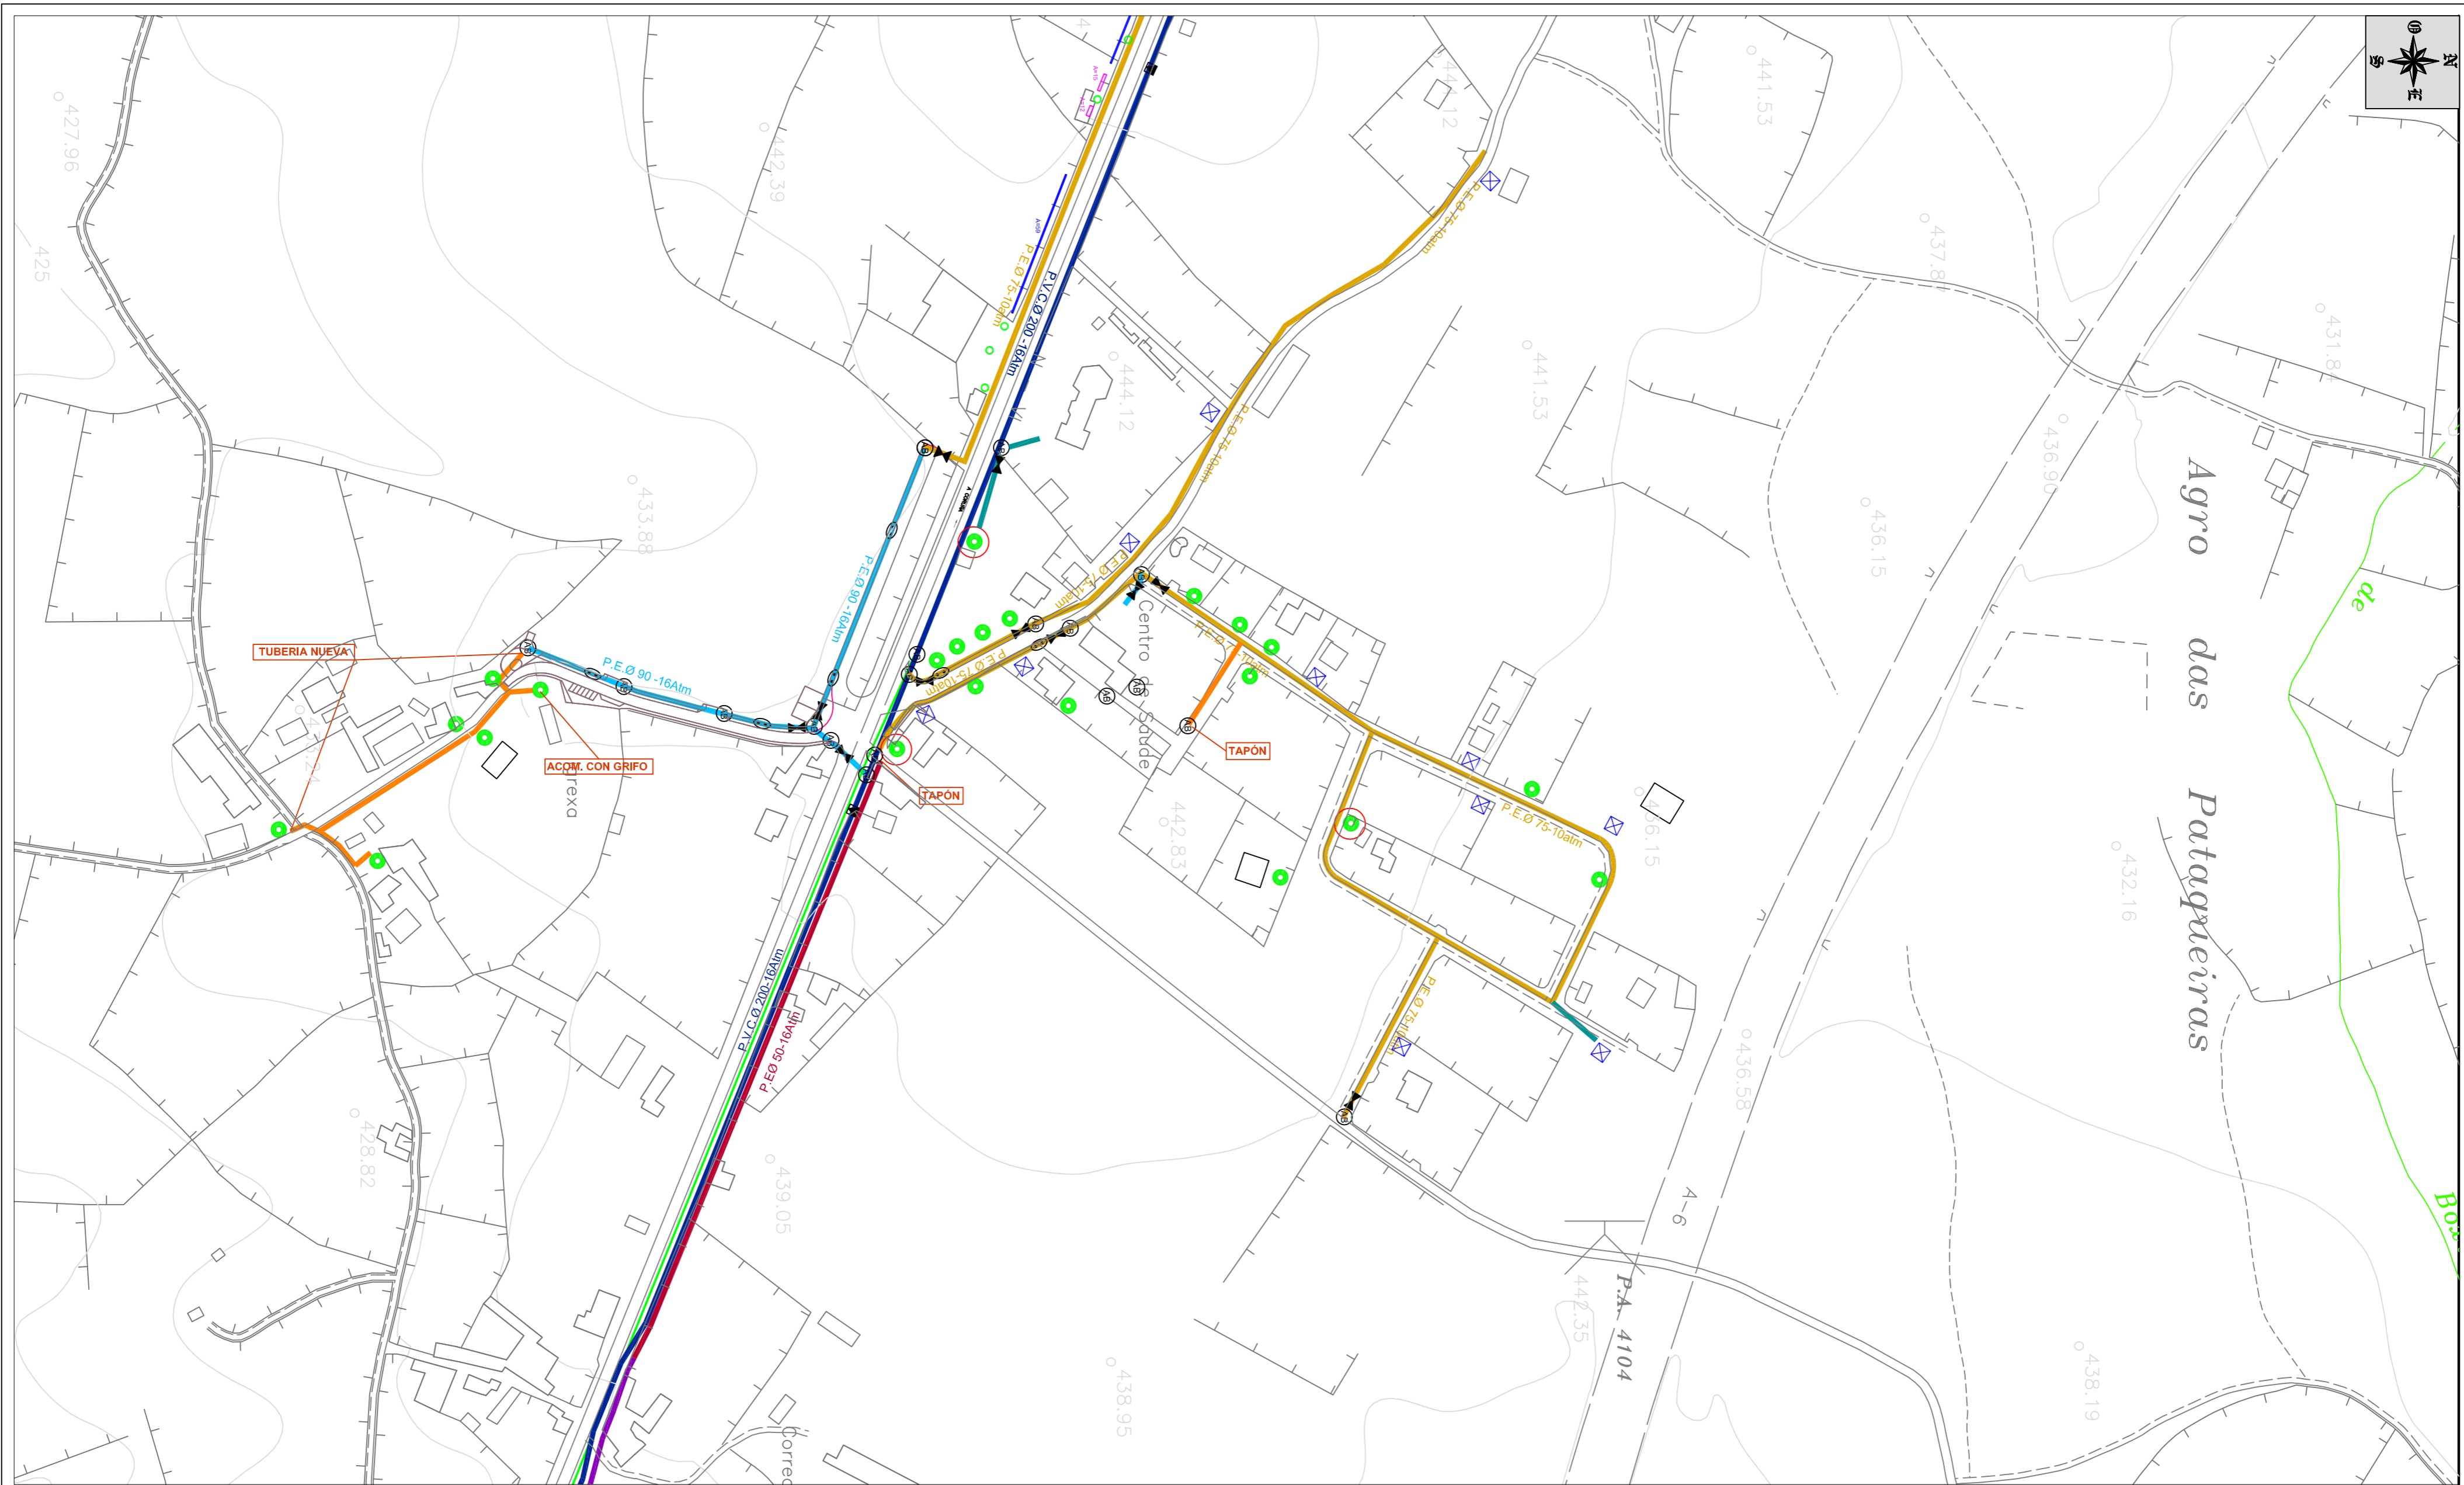

LEYENDA

⊗	ARQUETA	—	P.E.A.D Ø 32mm	—	P.V.C. Ø 75mm
⊗	LLAVE DE PASO	—	P.E.A.D Ø 40mm	—	P.V.C. Ø 110mm
⊗	VENTOSA	—	P.E.A.D Ø 50mm	—	P.V.C. Ø 125mm
⊗	DESAGÜE DE FONDO	—	P.E.A.D Ø 63mm	—	P.V.C. Ø 140mm
⊗	BOCA DE INCENDIO	—	P.E.A.D Ø 75mm	—	P.V.C. Ø 160mm
⊗	ACOMETIDA SIN CONTADOR	—	P.E.A.D Ø 90mm	—	P.V.C. Ø 200mm
⊗	ACOMETIDA CON CONTADOR	—	P.E.A.D Ø 110mm	—	P.V.C. Ø 315mm
⊗		—	FUNDICIÓN Ø 100mm	—	TUBERIA NUEVA
		—	FUNDICIÓN Ø 200mm		
		—	FUNDICIÓN Ø 300mm		

Provincia: **LUGO** Municipio: **O CORGO**


ESTADO ACTUAL DE RED MUNICIPAL DE ABASTECIMIENTO DE AGUA AL CONCELLO DE O CORGO

Nº de Plano: **2.6** **PLANO DE PLANTA GENERAL**

JOSÉ ANTONIO GONZALEZ GOMEZ
ASESORIA Y SERVICIOS TÉCNICOS - INGENIERIA, OBRAS CIVIL
 C/ Pinar Tino Grande, nº 18, 1º, CP 27004-LUGO
 Tel 982-872-162 Fax 982-872-162 Móvil 668-085425
 e-mail: proyectoyobra@gmail.com

Escala: **1:2.500**
 Fecha: **Septiembre de 2009**

MOSAICO

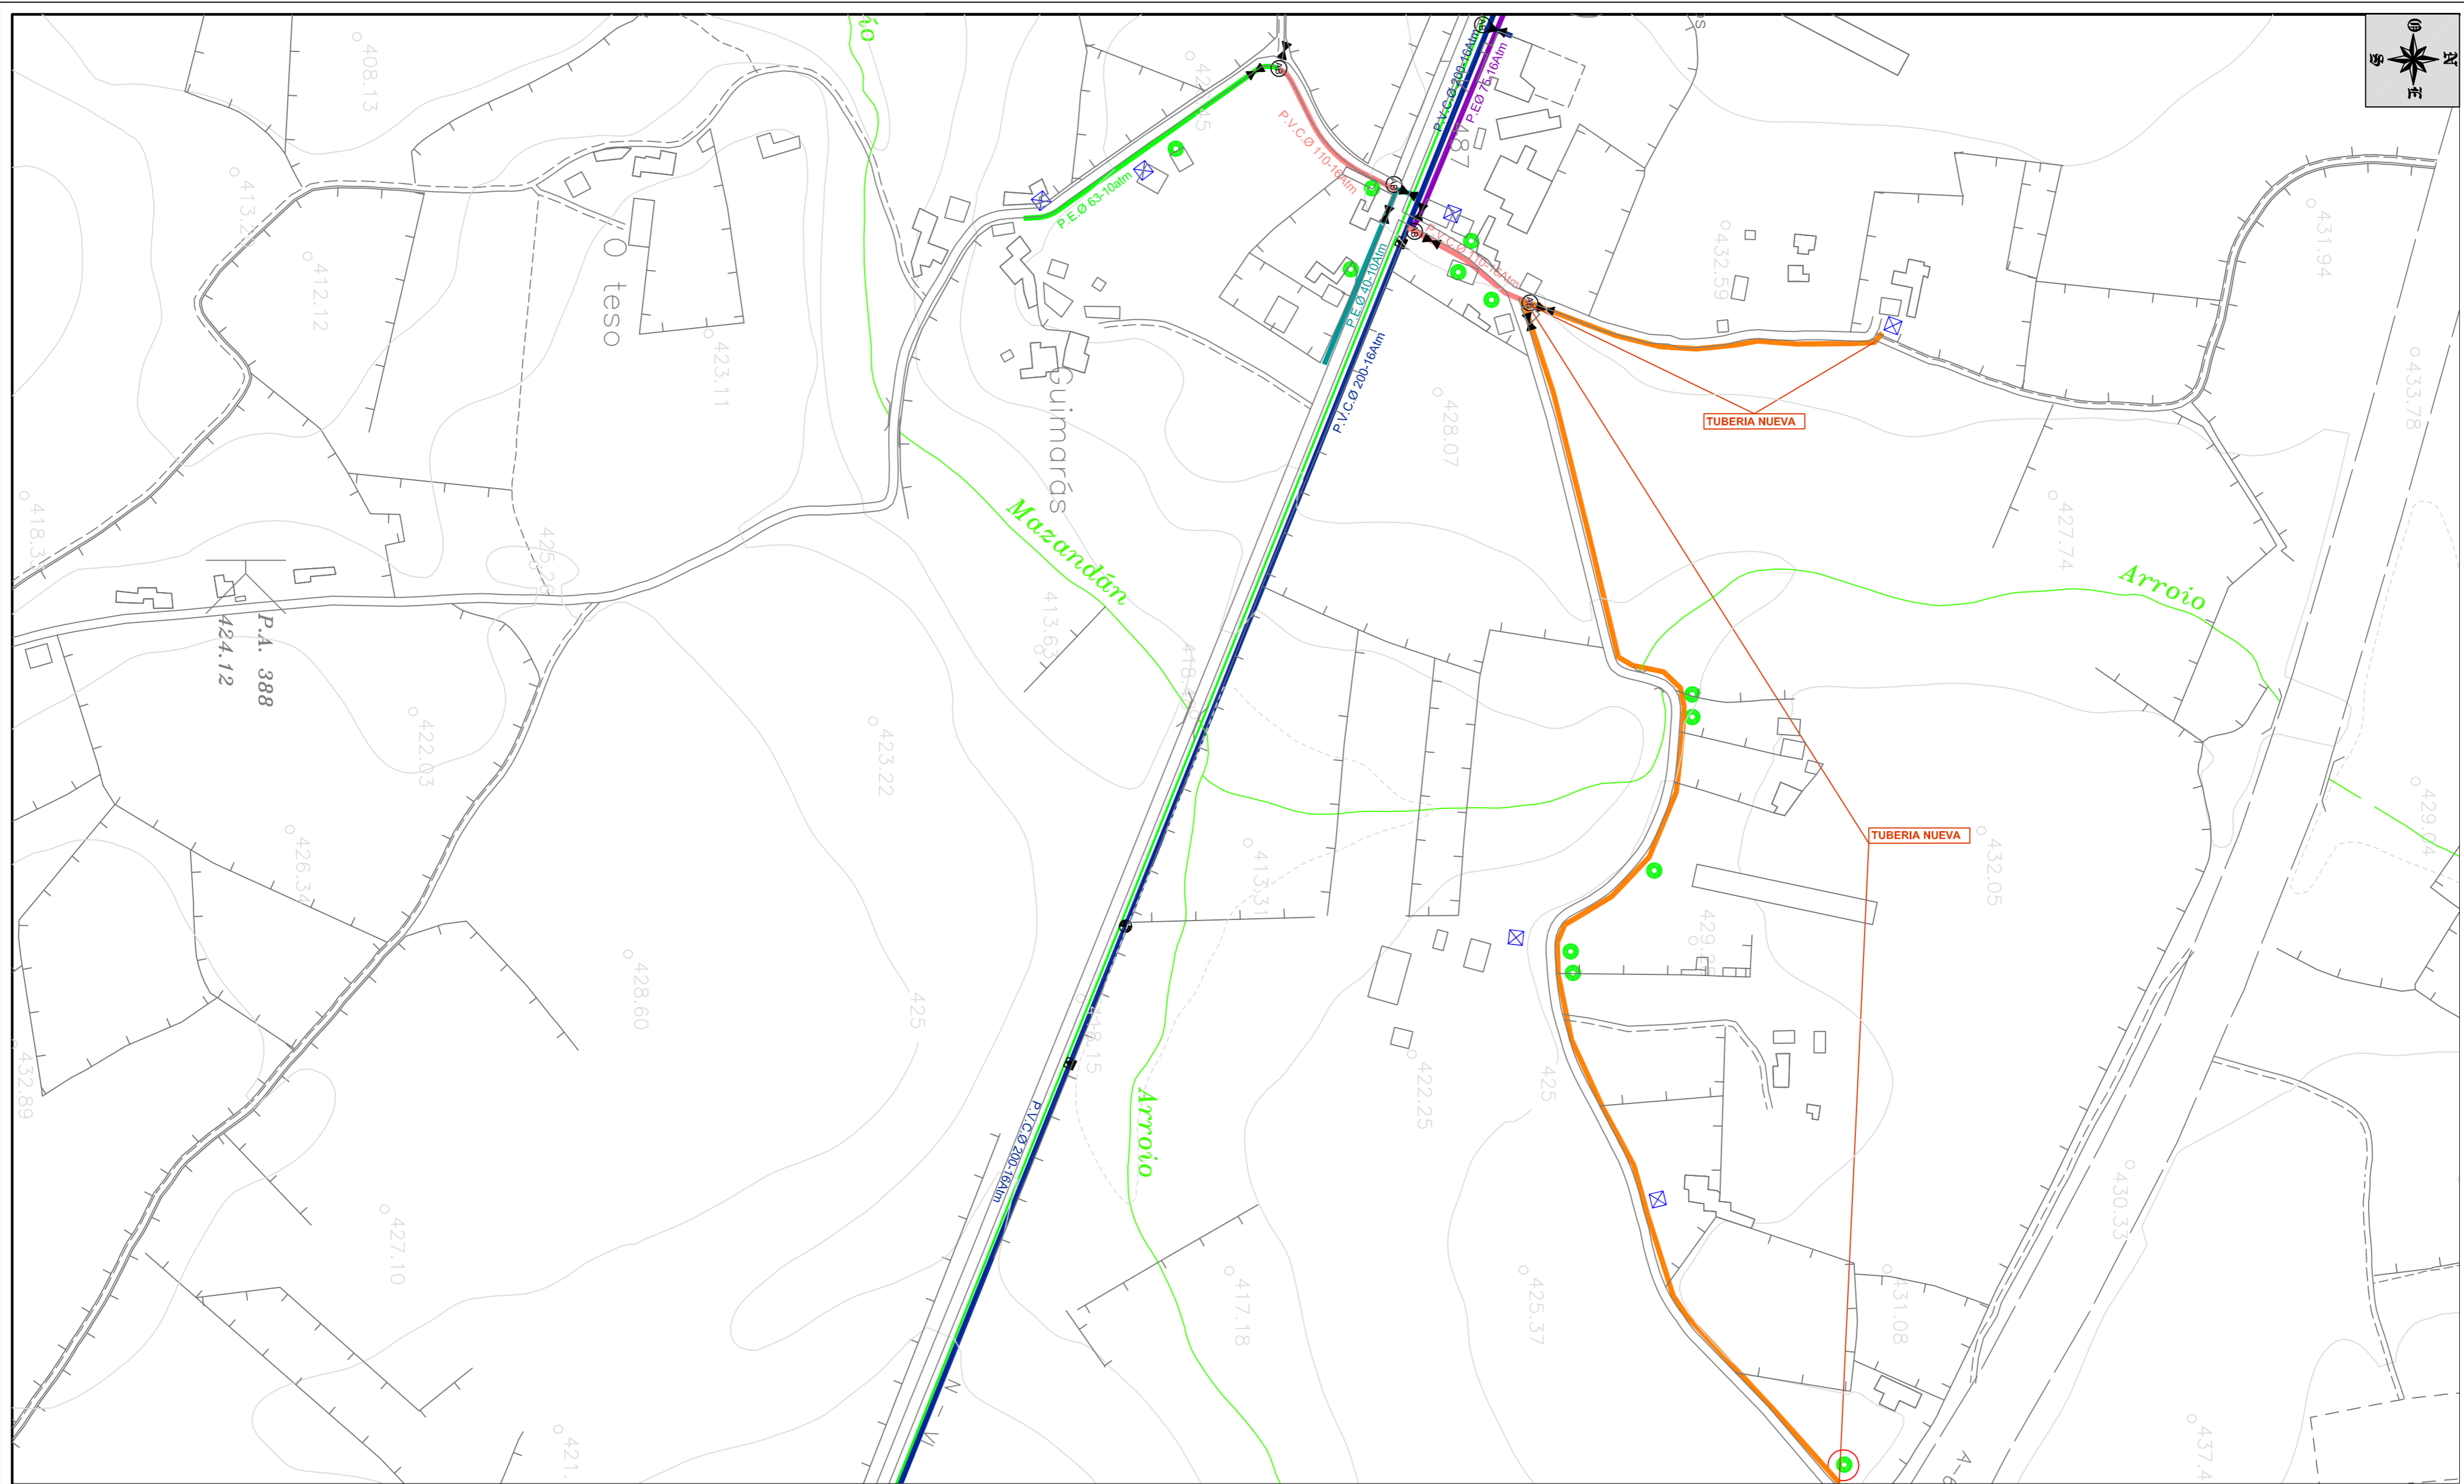

MOSAICO

LEYENDA

⊕	ARQUETA	P.E.A.D Ø 32mm	P.V.C. Ø 75mm
⊕	LLAVE DE PASO	P.E.A.D Ø 40mm	P.V.C. Ø 110mm
⊕	VENTOSA	P.E.A.D Ø 50mm	P.V.C. Ø 125mm
⊕	DESAGÜE DE FONDO	P.E.A.D Ø 63mm	P.V.C. Ø 140mm
⊕	BOCA DE INCENDIO	P.E.A.D Ø 75mm	P.V.C. Ø 160mm
⊕	ACOMETIDA SIN CONTADOR	P.E.A.D Ø 90mm	P.V.C. Ø 200mm
⊕	ACOMETIDA CON CONTADOR	P.E.A.D Ø 110mm	P.V.C. Ø 315mm
⊕		FUNDICIÓN Ø 100mm	TUBERIA NUEVA
		FUNDICIÓN Ø 200mm	
		FUNDICIÓN Ø 300mm	

Provincia: LUGO

Municipio: O CORGO

ESTADO ACTUAL DE RED MUNICIPAL
DE ABASTECIMIENTO DE AGUA AL CONCELLO DE O CORGO



Nº de Plano:
2.7

PLANO DE PLANTA GENERAL

JOSÉ ANTONIO GONZALEZ GOMEZ
ASESORIA Y SERVICIOS TÉCNICOS - INGENIERIA, OBRA CIVIL
C/ Pintor Tito Grandío, nº 18, 1º, CP 27004-LUGO
Tel 982-872-162 Fax 982-872-162 Móvil 668-085425
e-mail: proyectoyobra@gmail.com

Escala: 1:2.500

Fecha:
Septiembre de 2009

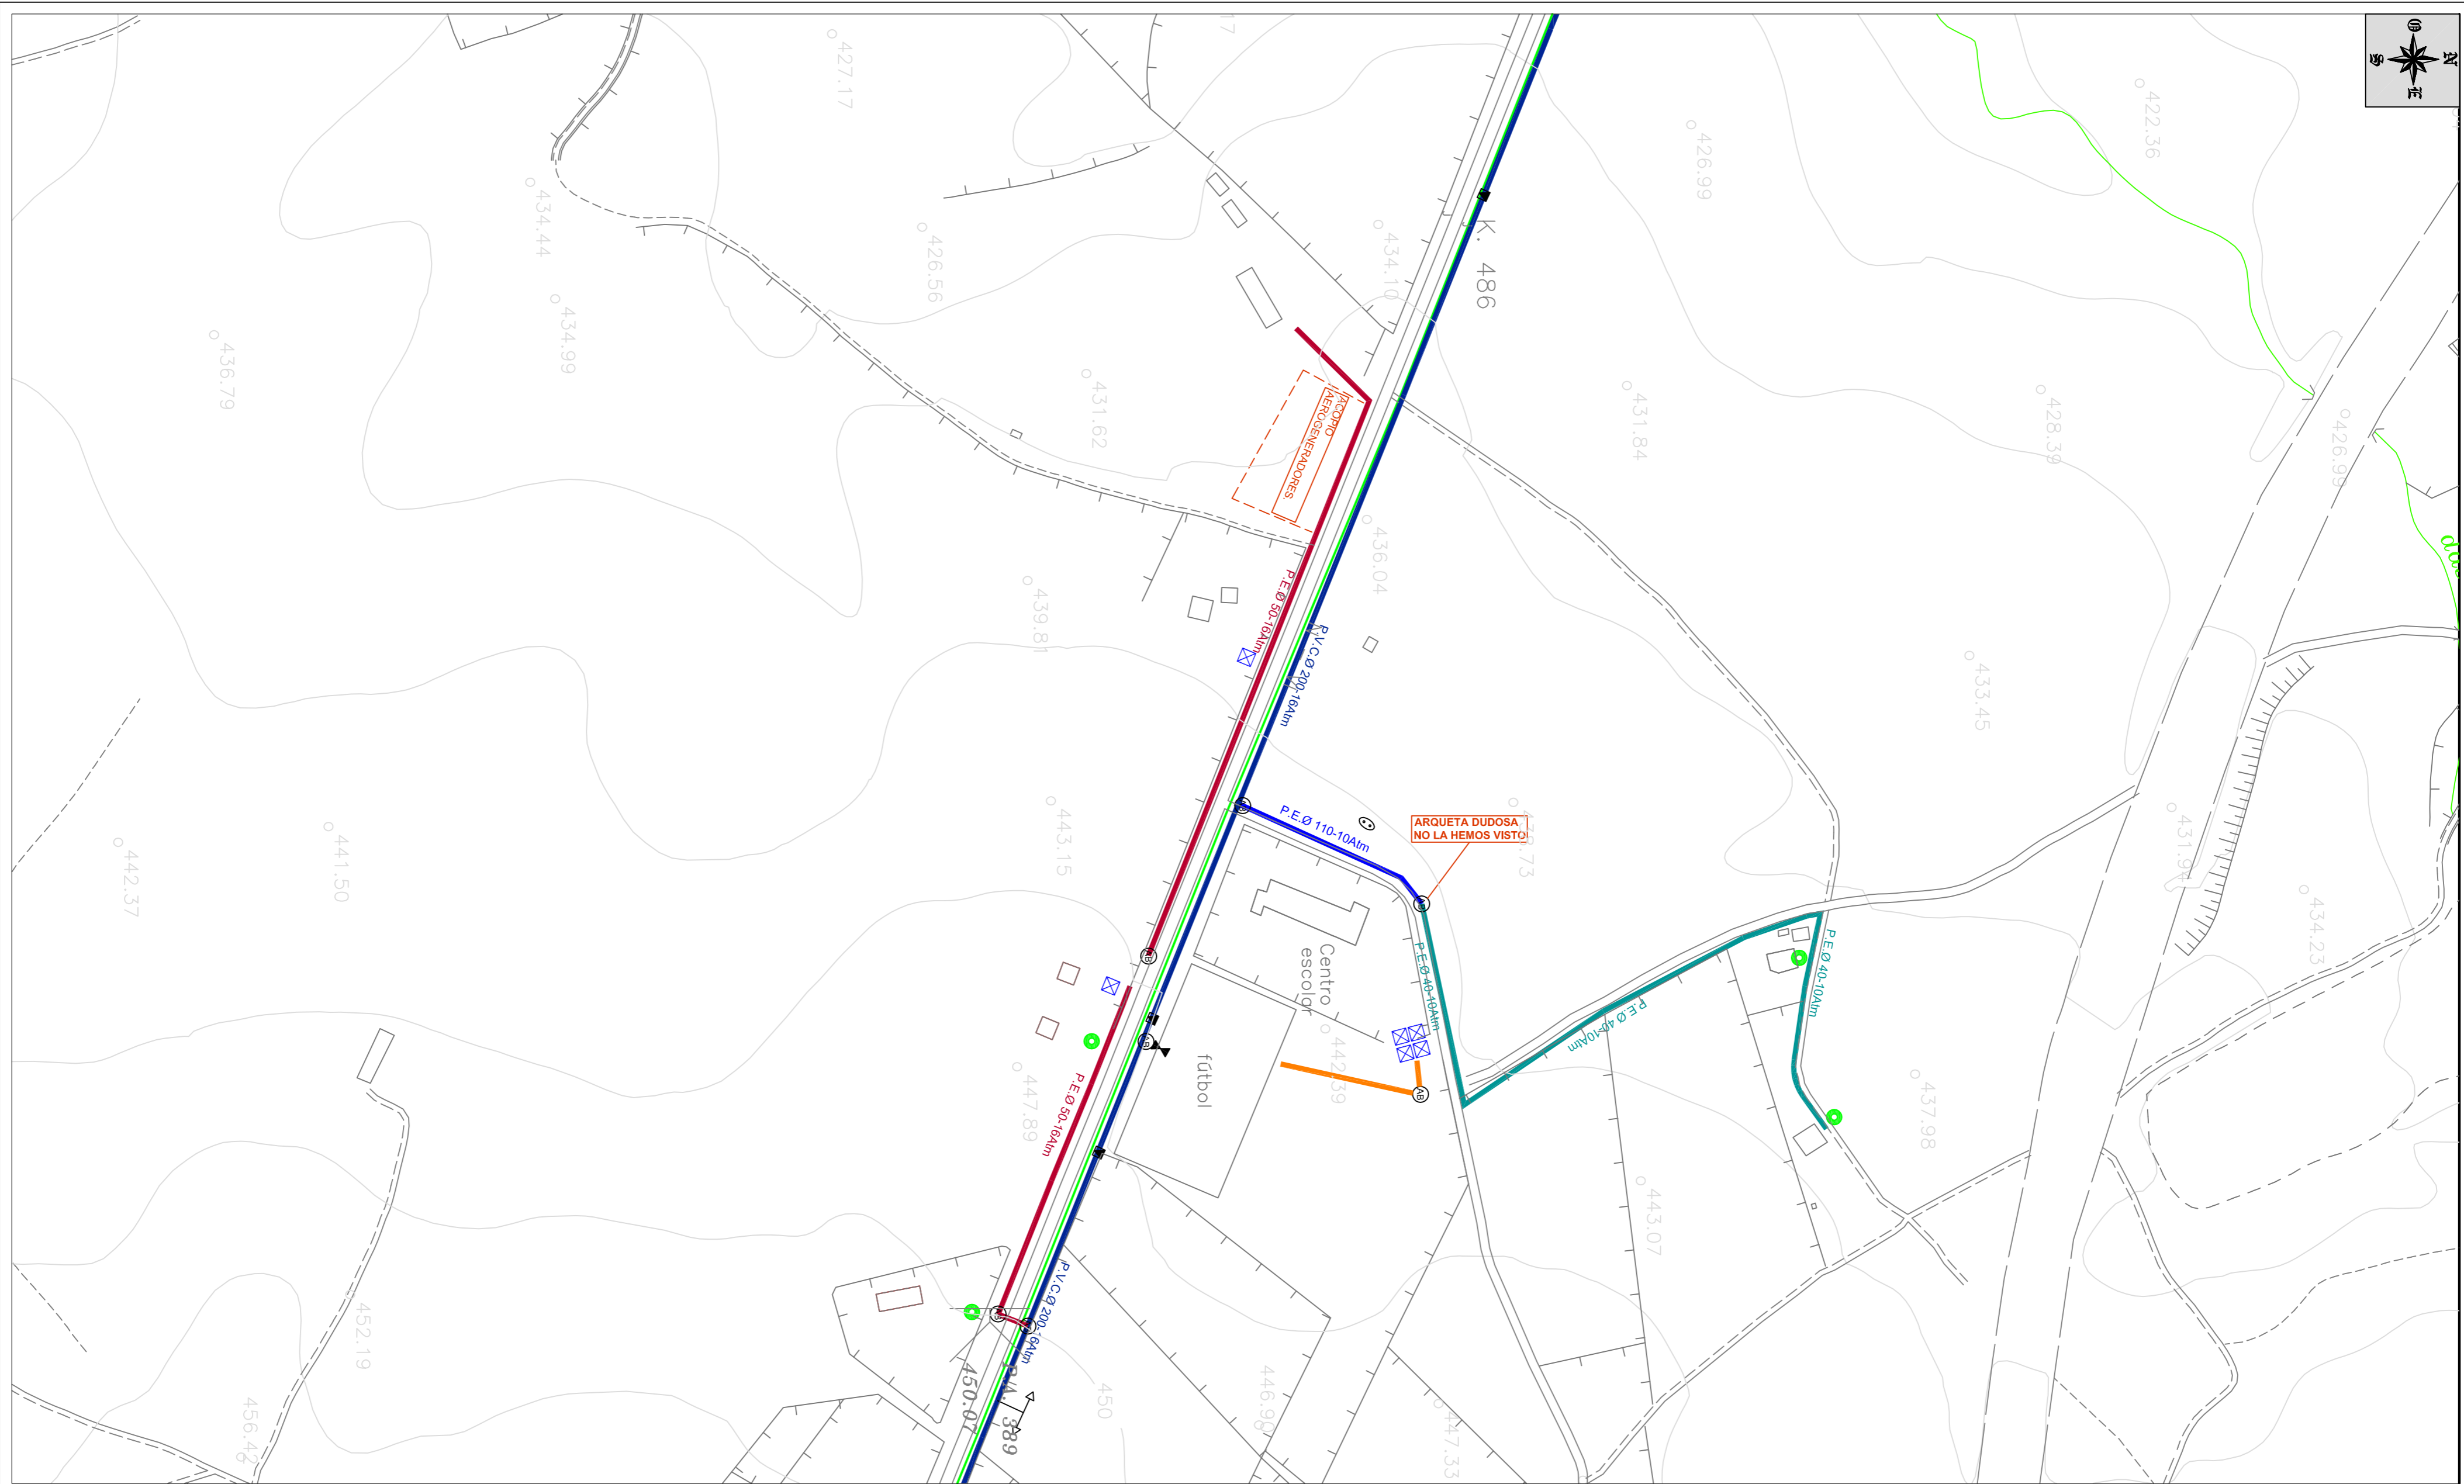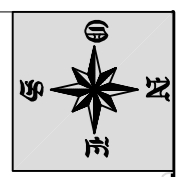

MOSAICO

LEYENDA

⊙	ARQUETA	—	P.E.A.D Ø 32mm	—	P.V.C. Ø 75mm
⊙	LLAVE DE PASO	—	P.E.A.D Ø 40mm	—	P.V.C. Ø 110mm
⊙	VENTOSA	—	P.E.A.D Ø 50mm	—	P.V.C. Ø 125mm
⊙	DESAGÜE DE FONDO	—	P.E.A.D Ø 63mm	—	P.V.C. Ø 140mm
⊙	BOCA DE INCENDIO	—	P.E.A.D Ø 75mm	—	P.V.C. Ø 160mm
⊙	ACOMETIDA SIN CONTADOR	—	P.E.A.D Ø 90mm	—	P.V.C. Ø 200mm
⊙	ACOMETIDA CON CONTADOR	—	P.E.A.D Ø 110mm	—	P.V.C. Ø 315mm
⊙		—	FUNDICIÓN Ø 100mm	—	TUBERIA NUEVA
		—	FUNDICIÓN Ø 200mm		
		—	FUNDICIÓN Ø 300mm		



Provincia: **LUGO** Municipio: **O CORGO**

ESTADO ACTUAL DE RED MUNICIPAL DE ABASTECIMIENTO DE AGUA AL CONCELLO DE O CORGO

Nº de Plano: **2.8** PLANO DE PLANTA GENERAL

JOSÉ ANTONIO GONZALEZ GOMEZ
ASESORIA Y SERVICIOS TÉCNICOS - INGENIERÍA, OBRA CIVIL
 C/ Pintor Tito Grandío, nº 18, 1º, CP 27004-LUGO
 Td 982-872-162 Fax 982-872-162 Móvil 668-085425
 e-mail: proyectoyobra@gmail.com

Escala: **1:2.500**
 Fecha: **Septiembre de 2009**

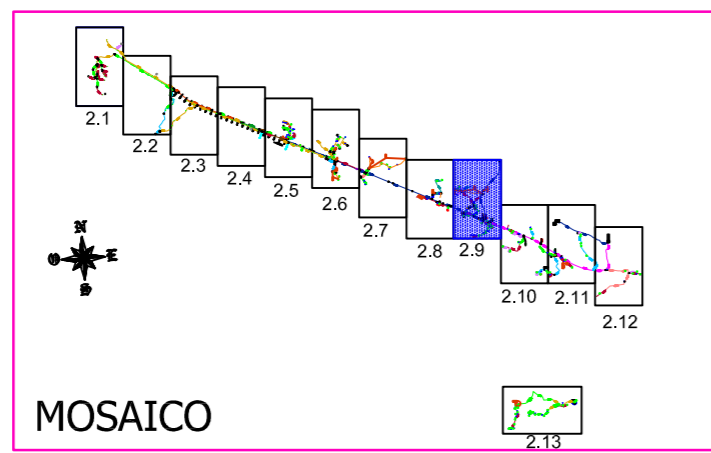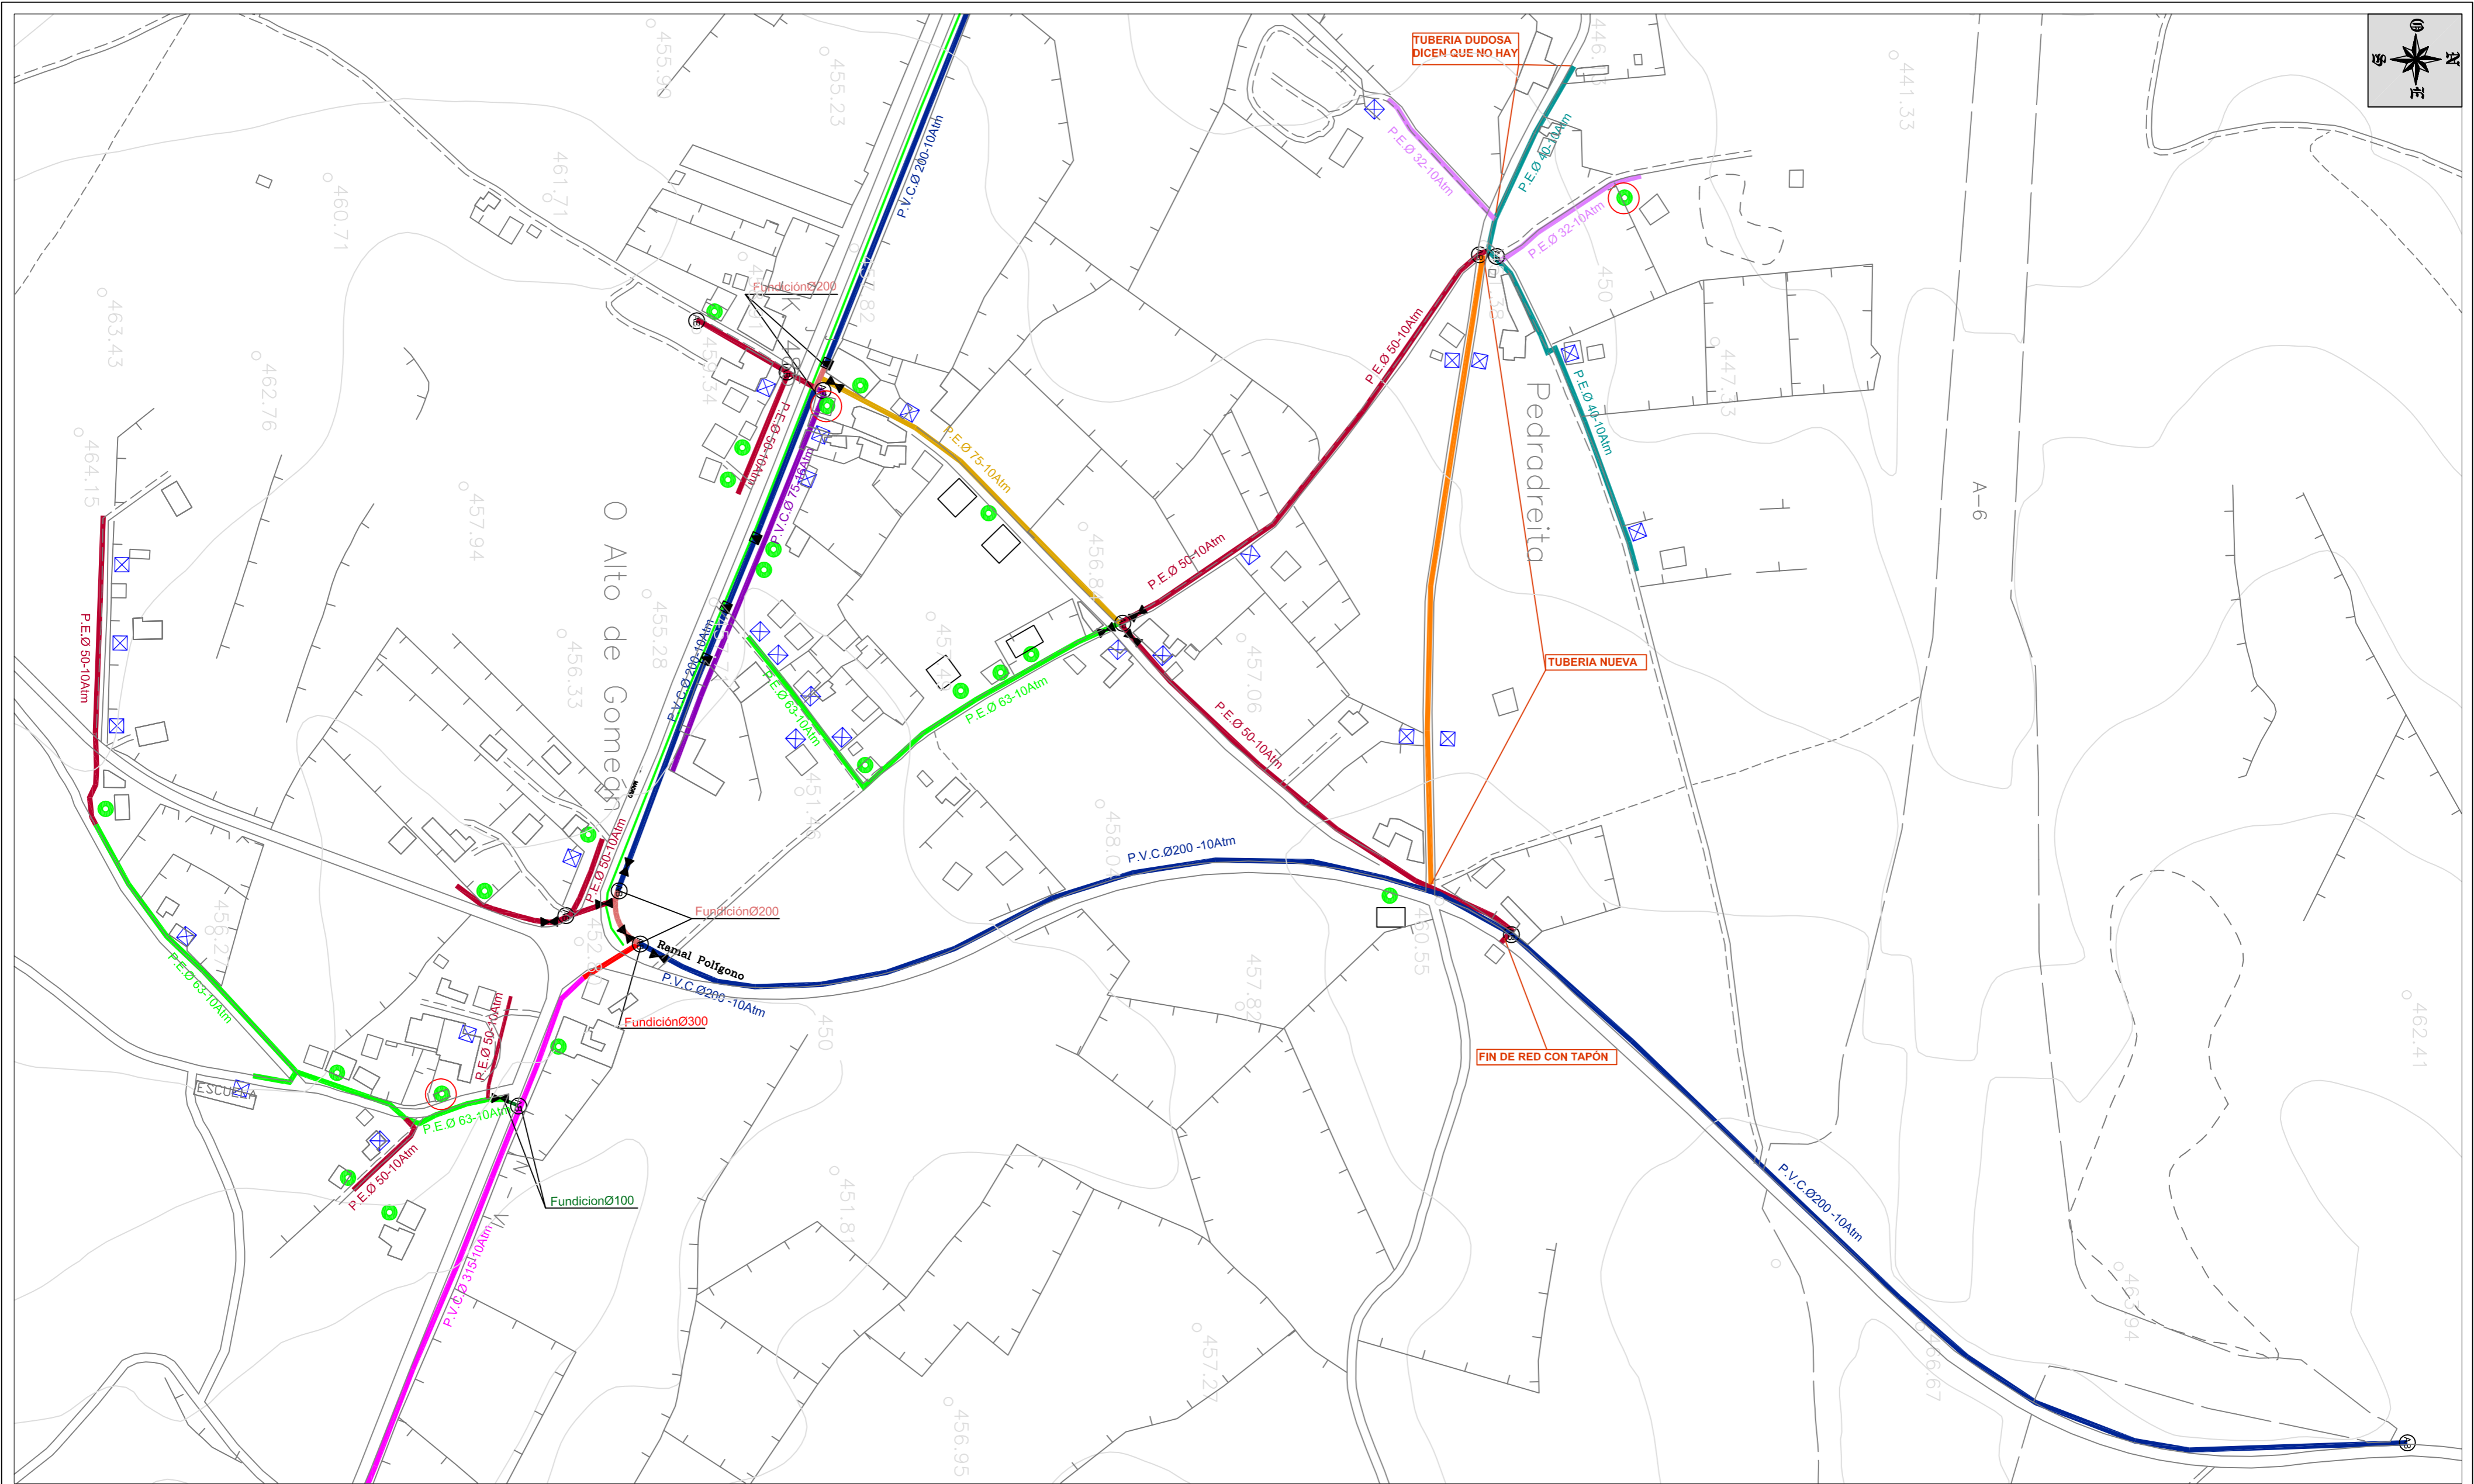

LEYENDA

⊙	ARQUETA	—	P.E.A.D Ø 32mm	—	P.V.C. Ø 75mm
⊙	LLAVE DE PASO	—	P.E.A.D Ø 40mm	—	P.V.C. Ø 110mm
⊙	VENTOSA	—	P.E.A.D Ø 50mm	—	P.V.C. Ø 125mm
⊙	DESAGÜE DE FONDO	—	P.E.A.D Ø 63mm	—	P.V.C. Ø 140mm
⊙	BOCA DE INCENDIO	—	P.E.A.D Ø 75mm	—	P.V.C. Ø 160mm
⊙	ACOMETIDA SIN CONTADOR	—	P.E.A.D Ø 90mm	—	P.V.C. Ø 200mm
⊙	ACOMETIDA CON CONTADOR	—	P.E.A.D Ø 110mm	—	P.V.C. Ø 315mm
⊙	FUNDICIÓN Ø 100mm	—	FUNDICIÓN Ø 200mm	—	TUBERIA NUEVA
⊙	FUNDICIÓN Ø 300mm				

Provincia: LUGO	Municipio: O CORGO	
ESTADO ACTUAL DE RED MUNICIPAL DE ABASTECIMIENTO DE AGUA AL CONCELLO DE O CORGO		
Nº de Plano: 2.9	PLANO DE PLANTA GENERAL	
JOSÉ ANTONIO GONZALEZ GOMEZ <small>ASESORIA Y SERVICIOS TÉCNICOS - INGENIERÍA, OBRAS CIVIL</small> <small>C/ Pintor Tito Grandío, nº 18, 1º, CP 27004-LUGO</small> <small>Tel 982-872-162 Fax 982-872-162 Móvil 668408425</small> <small>e-mail: proyectoyobra@gmail.com</small>		
Escala: 1:2.500		Fecha: Septiembre de 2.009